


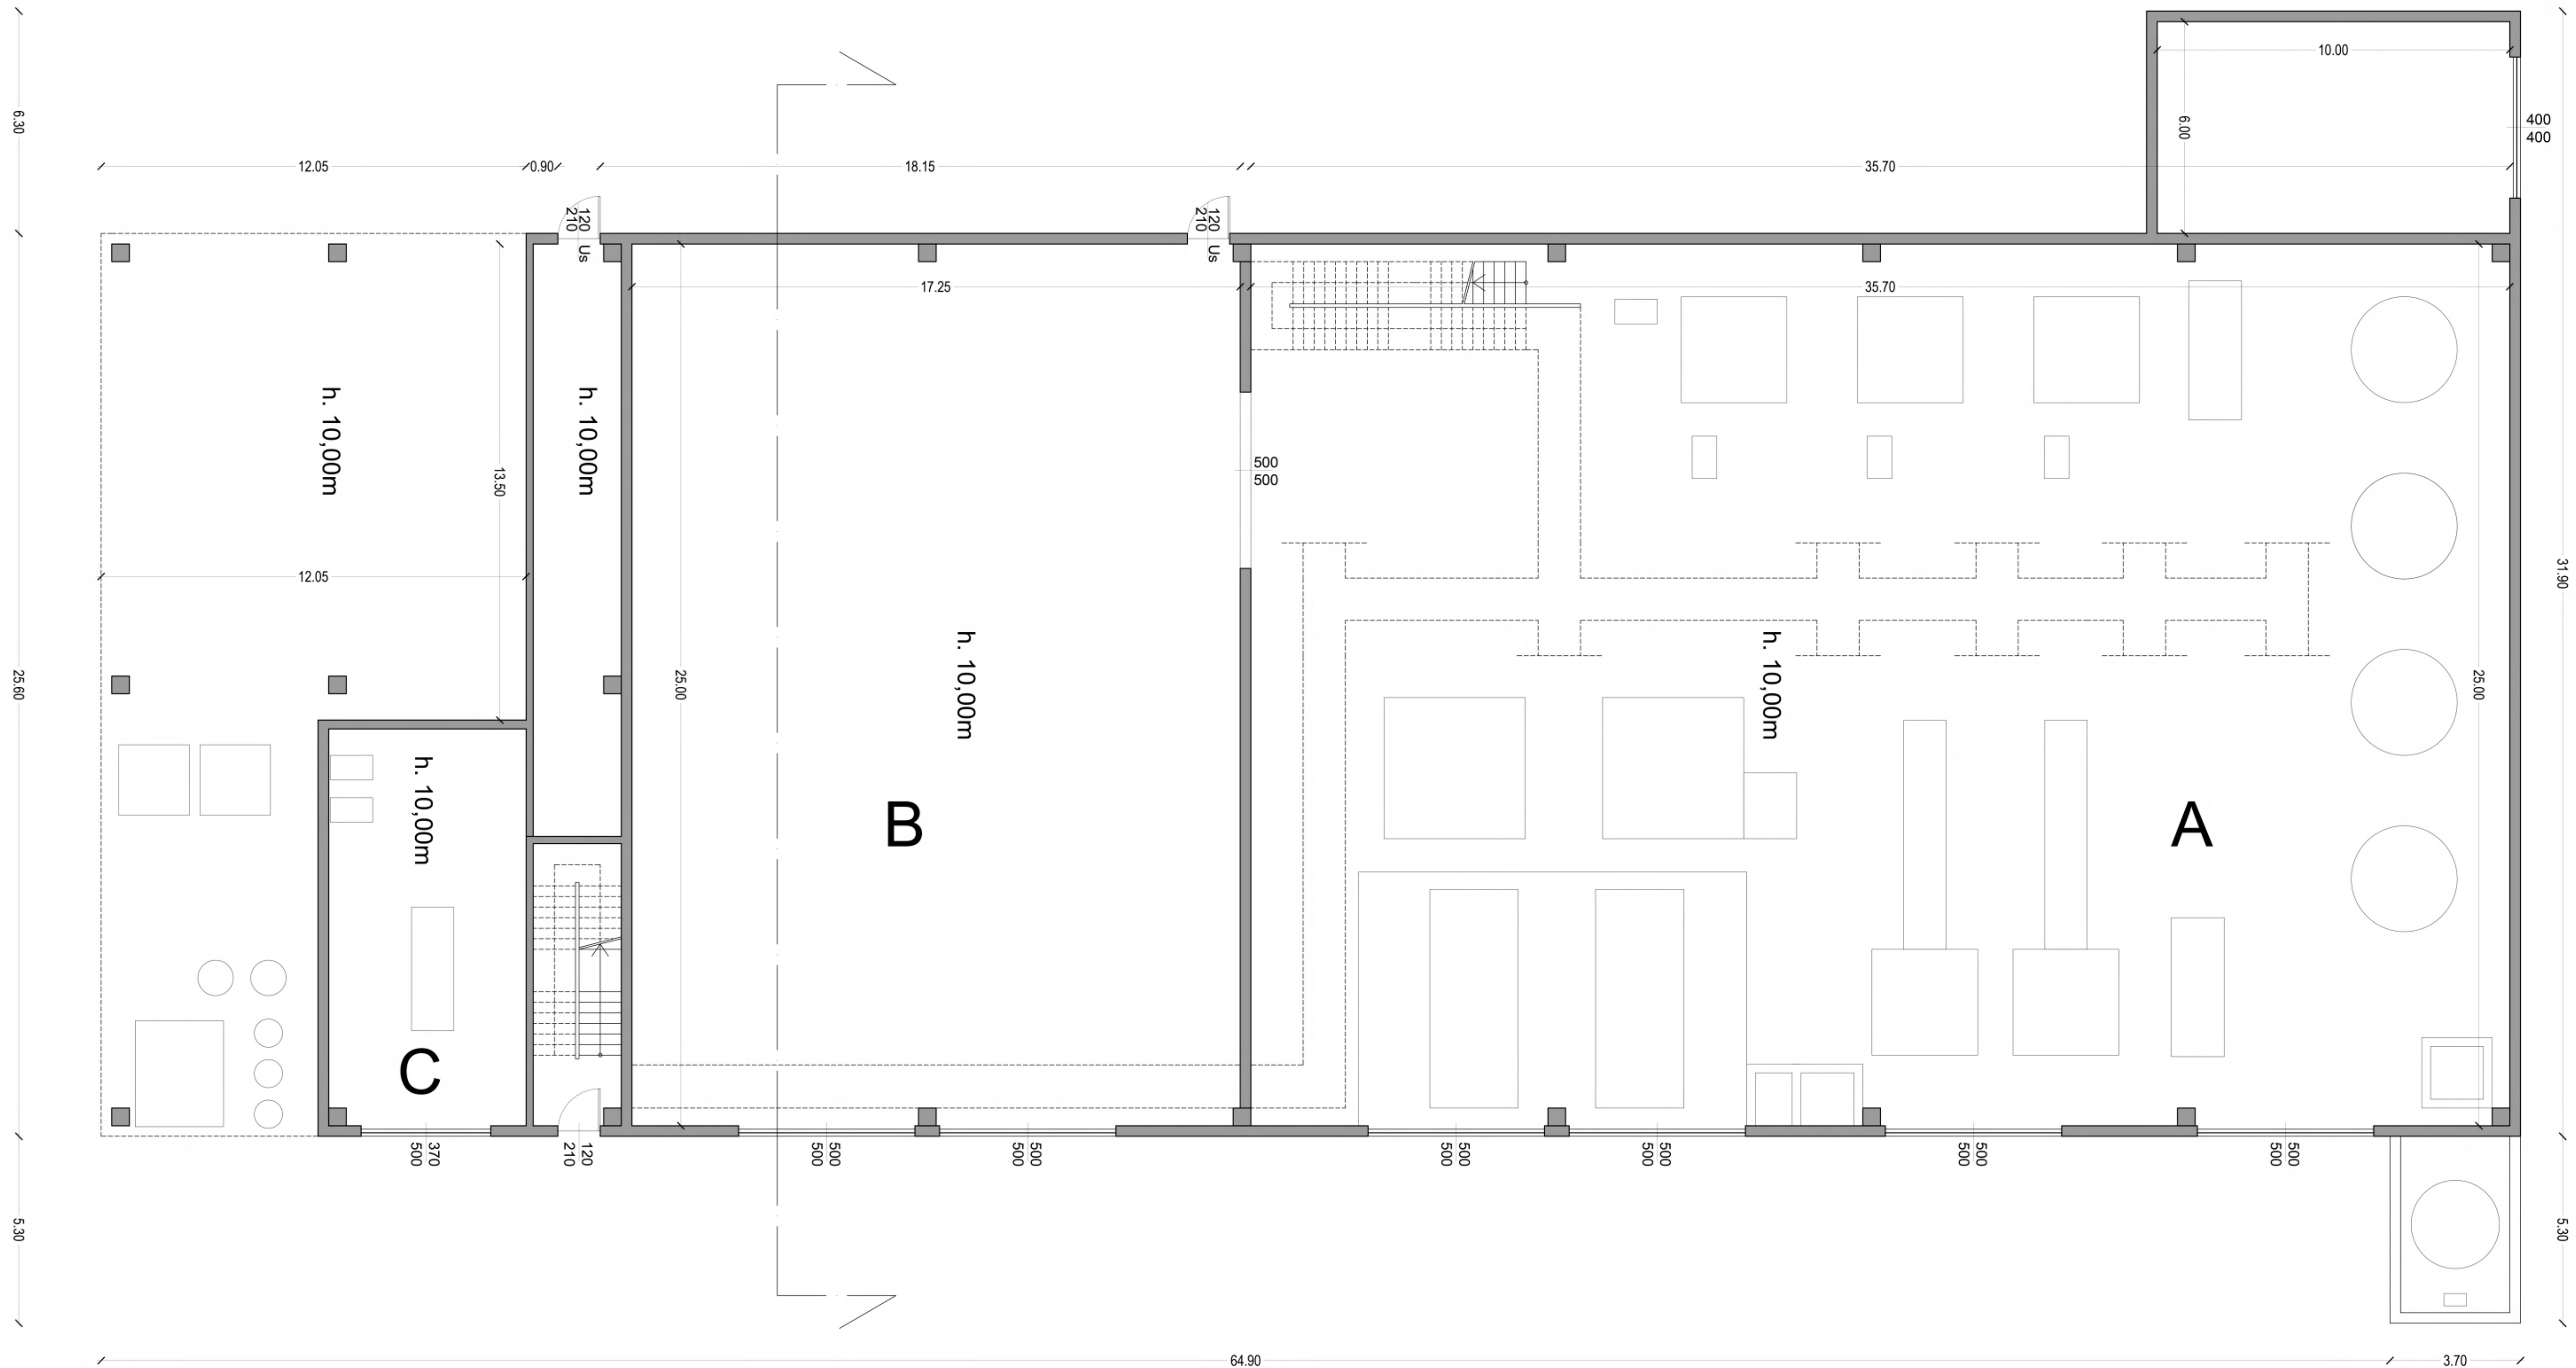

PIANTA PIANO TERRA FABBRICATO - E



KEYPLAN - FUORI SCALA

COMMITTENTE: STUCCHI SERVIZI ECOLOGICI <i>Via Rio del Vallone n.2 - Cambiago (MI)</i>		PROGETTISTA: ARCH. MASSIMO COZZI <i>Via Augusto Anfosso n.36 - Milano (MI)</i>	
PROGETTO: SUAP con VARIANTE URBANISTICA <i>Via Rio del Vallone n.2 - Cambiago (MI)</i>		TAVOLA: 13	
OGGETTO: PIANTE, PROSPETTI E SEZIONI		SCALA: 1:100	DATA: 29/04/2026
		DEMOLITO:	COSTRUITO: