


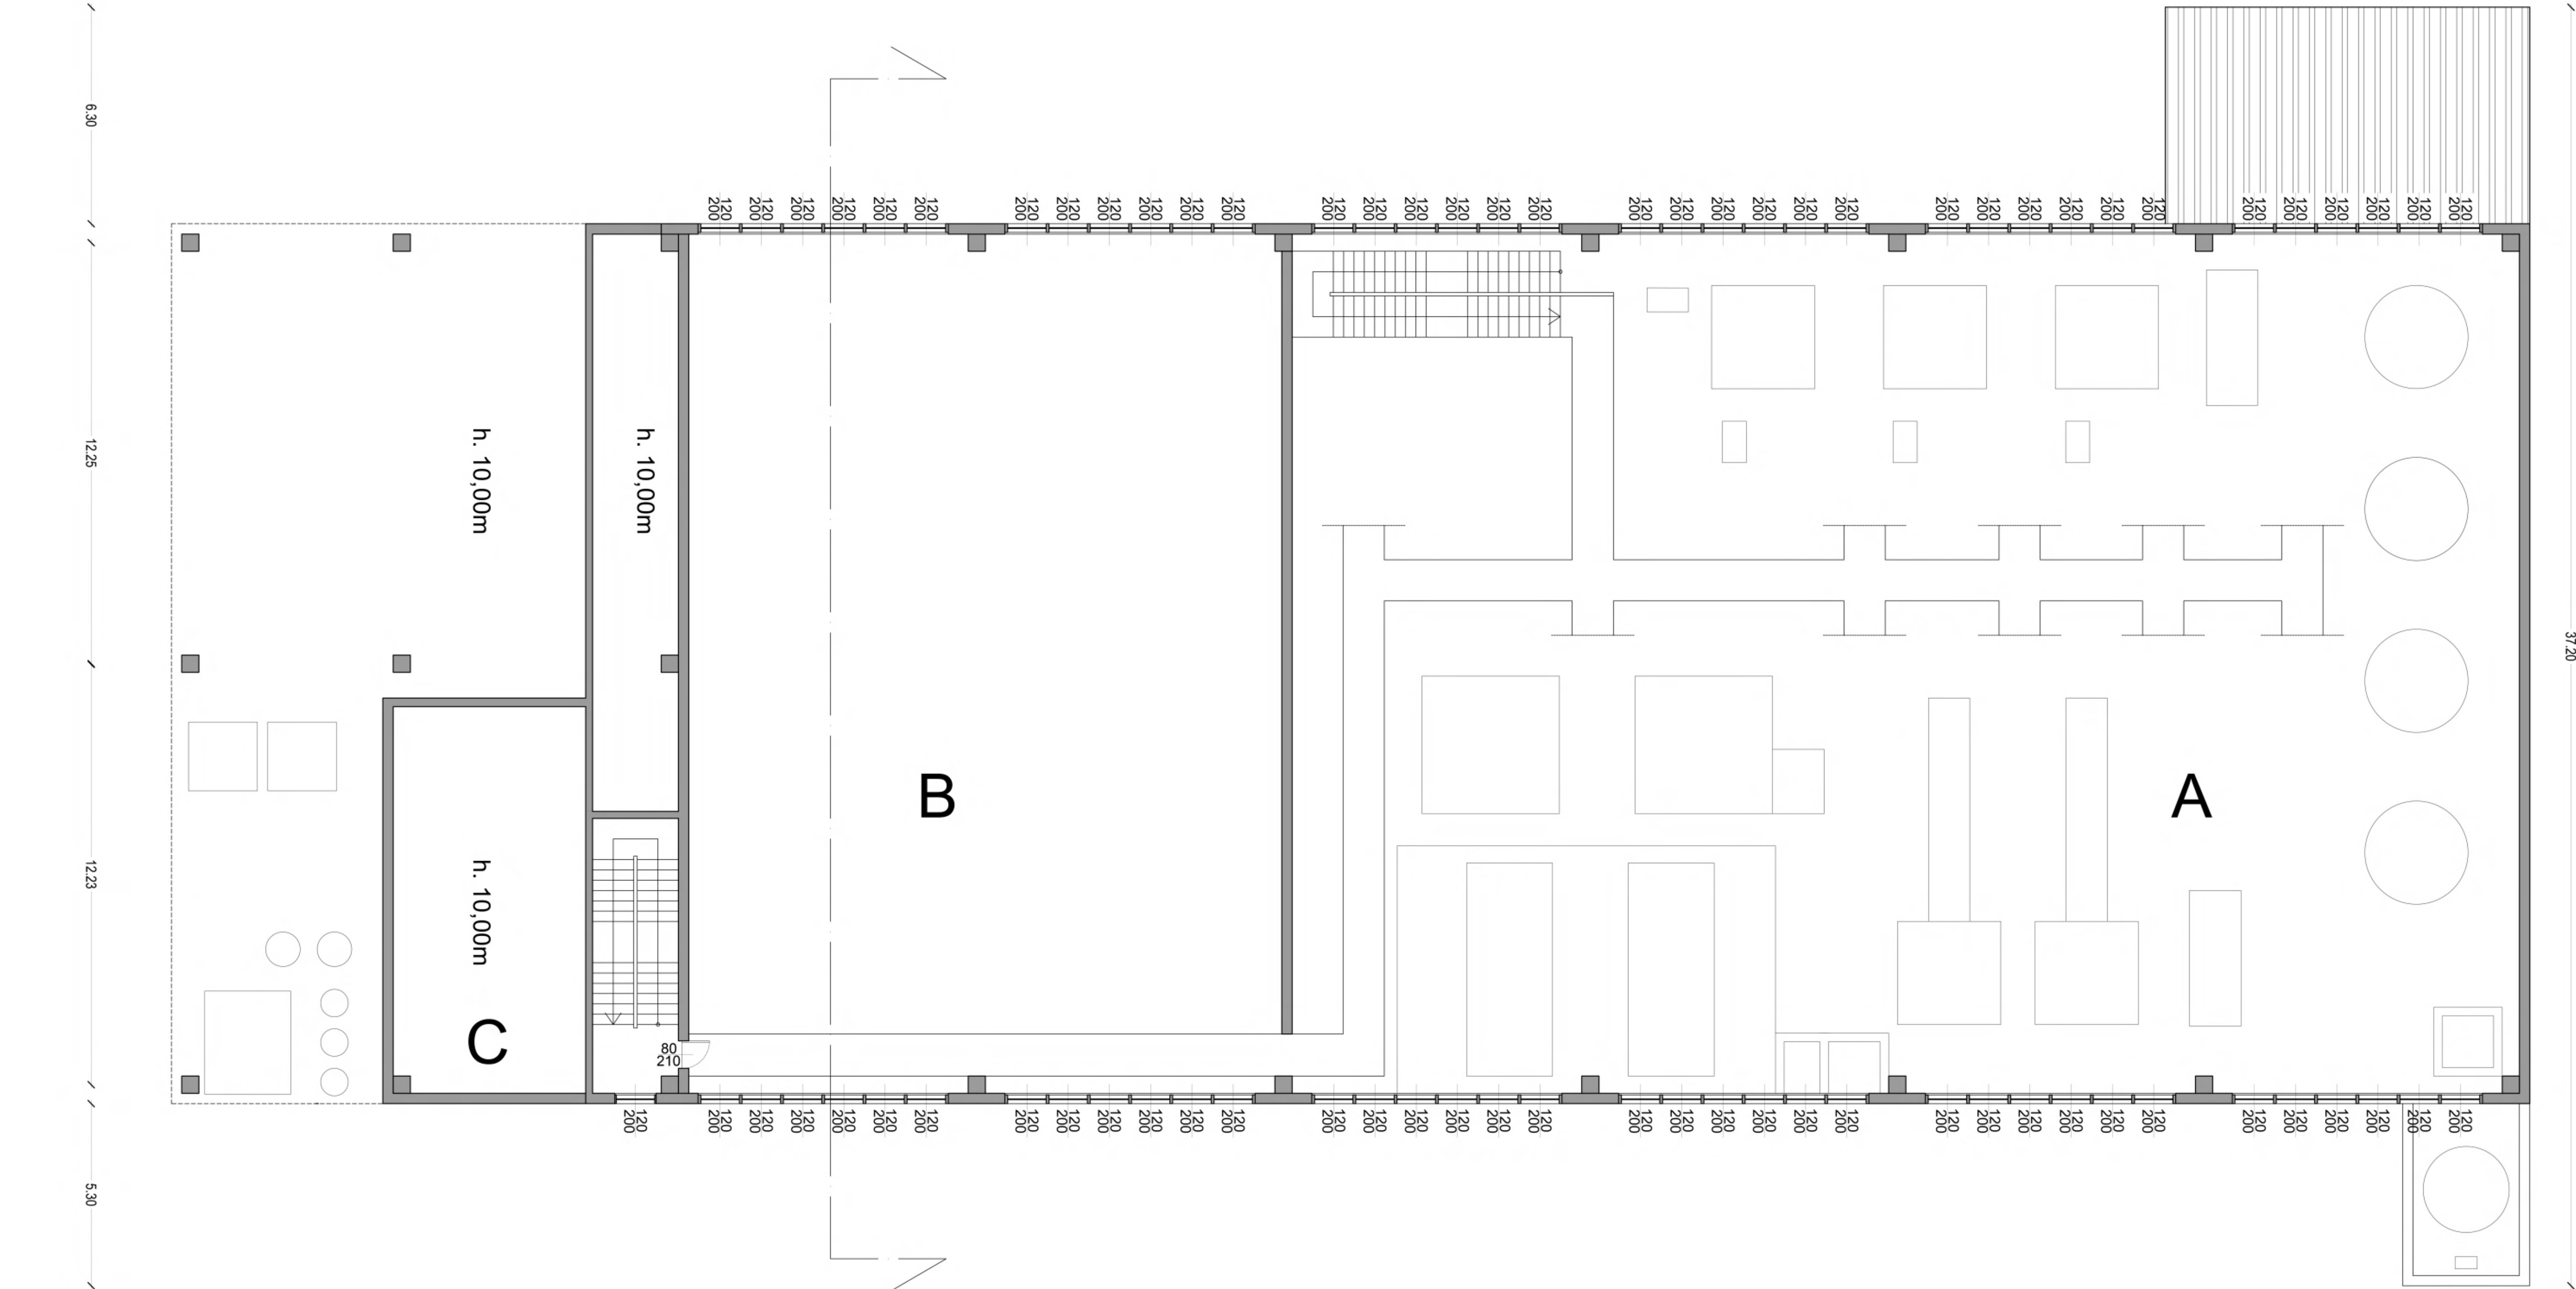

CALCOLI RAI:

FABBRICATO E

	Sup. finestrata	Sup. di pavimento	RAI	
Locale A	116,48 mq	890,5 mq	0,13 mq	>1/8 (0,125)
Locale B	58,24 mq	430,55 mq	0,13 mq	>1/8 (0,125)

Locali C

Vani Tecnolo-
gici a tempe-
ratura control-
lata

PIANTA PIANO PRIMO FABBRICATO - E

COMMITTENTE:	STUCCHI SERVIZI ECOLOGICI Via Rio del Vallone n.2 - Cambiago (MI)		PROGETTISTA:	ARCH. MASSIMO COZZI Via Augusto Anfoschi n.36 - Milano (MI)	
PROGETTO:	SUAP con VARIANTE URBANISTICA Via Rio del Vallone n.2 - Cambiago (MI)		TAVOLA: 14	SCALA: 1:100	DATA: 29/04/2026
OGGETTO:	PIANTE, PROSPETTI E SEZIONI		DEMOLITO:	CONSTRUITO:	