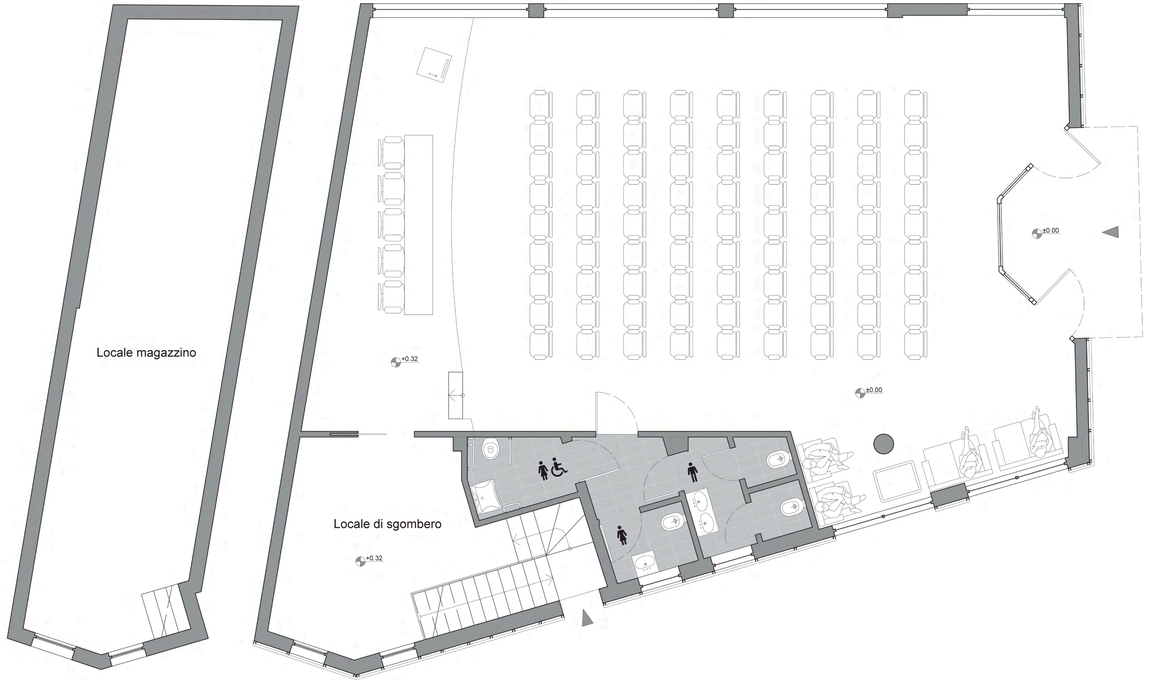

Pianta Piano Interrato

Pianta Piano Terra

Fotografia Stato di fatto

Vista Proposta di progetto

Comune di Cambiago

Città Metropolitana di Milano

COMMITTENTE:

STUCCHI SERVIZI ECOLOGICI S.R.L.

Via Rio del Vallone n.2 - Cambiago (MI)

PROGETTISTA:

ARCH. MASSIMO COZZI

Via Augusto Anfossi n.36 - Milano (MI)

PROGETTO:

Auditorium

RISTRUTTURAZIONE

Via Vittorio Veneto

TAVOLA: 9

SCALA: *1:50*

DATA: *21/01/2026*

OGGETTO:

PIANTE ARREDATE

Stato di Progetto

DEMOLITO:

COSTRUITO:

IL PRESENTE DISEGNO È DI PROPRIETÀ PRIVATA - I DIRITTI SARANNO TUTELATI A NORMA DI LEGGE