



Documento di Piano - Stralcio T02 - Atlante previsioni PGT vigente

Ambiti di frangia urbana

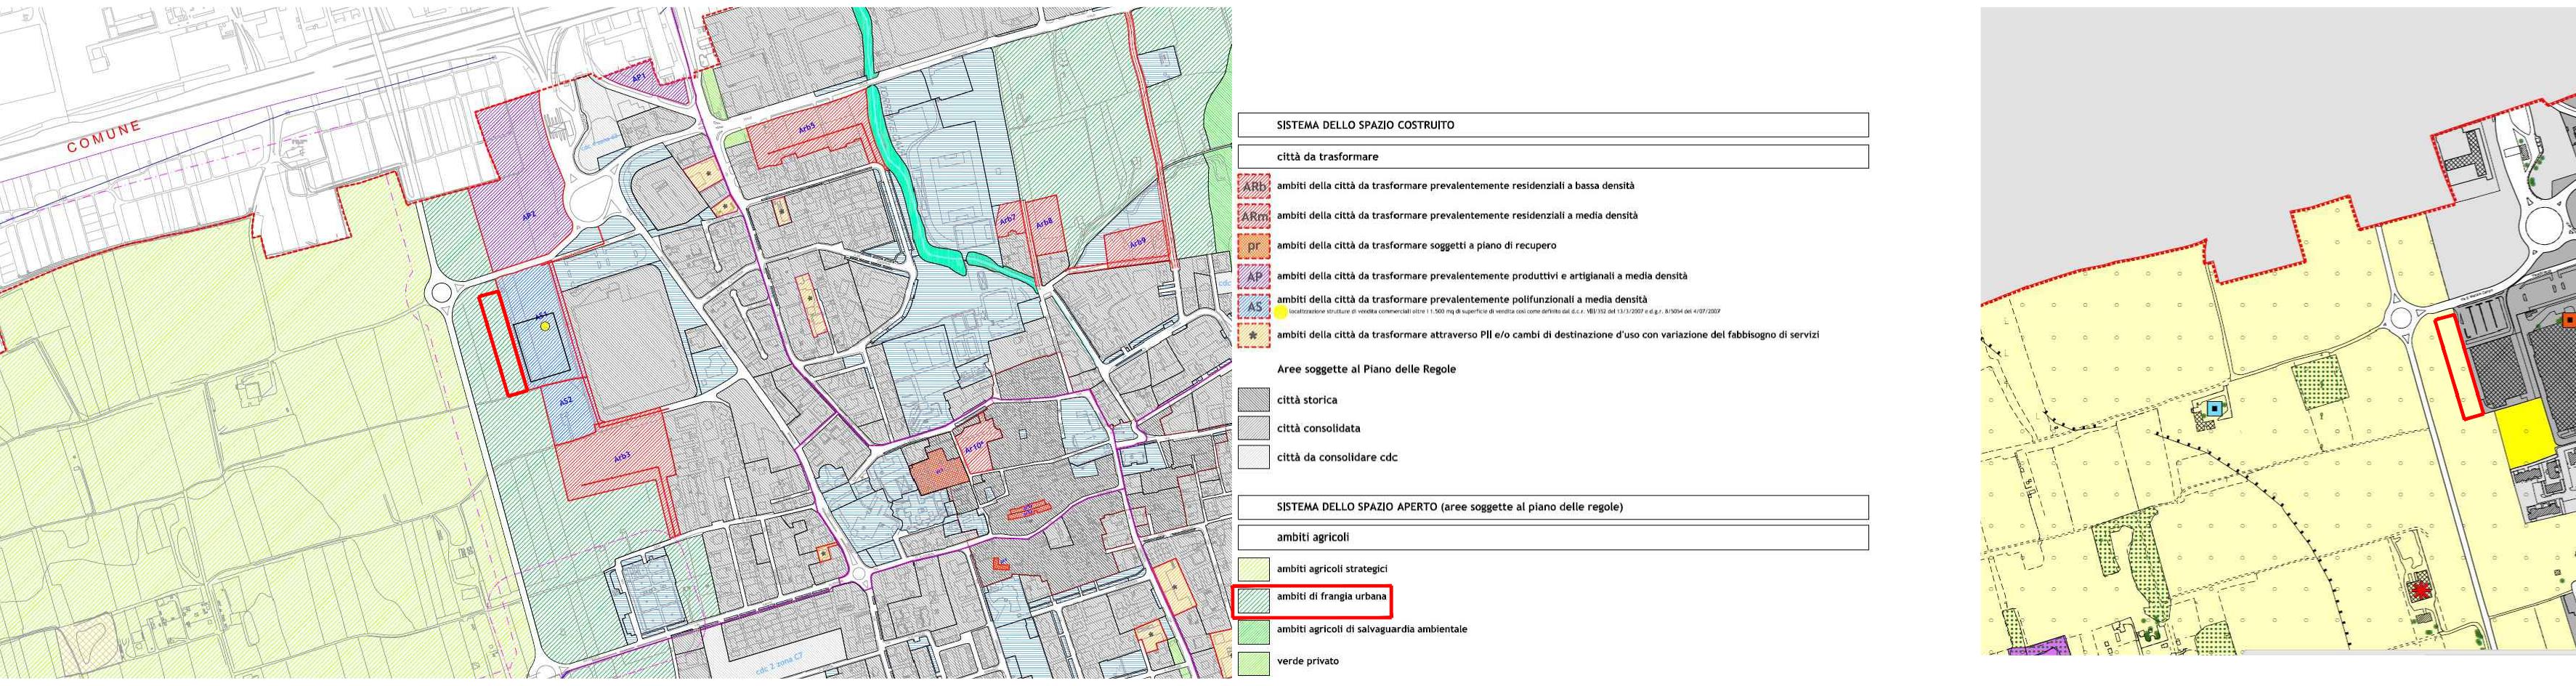


Documento di Piano - Stralcio T03 - Previsioni PTCP

Nessuna evidenza

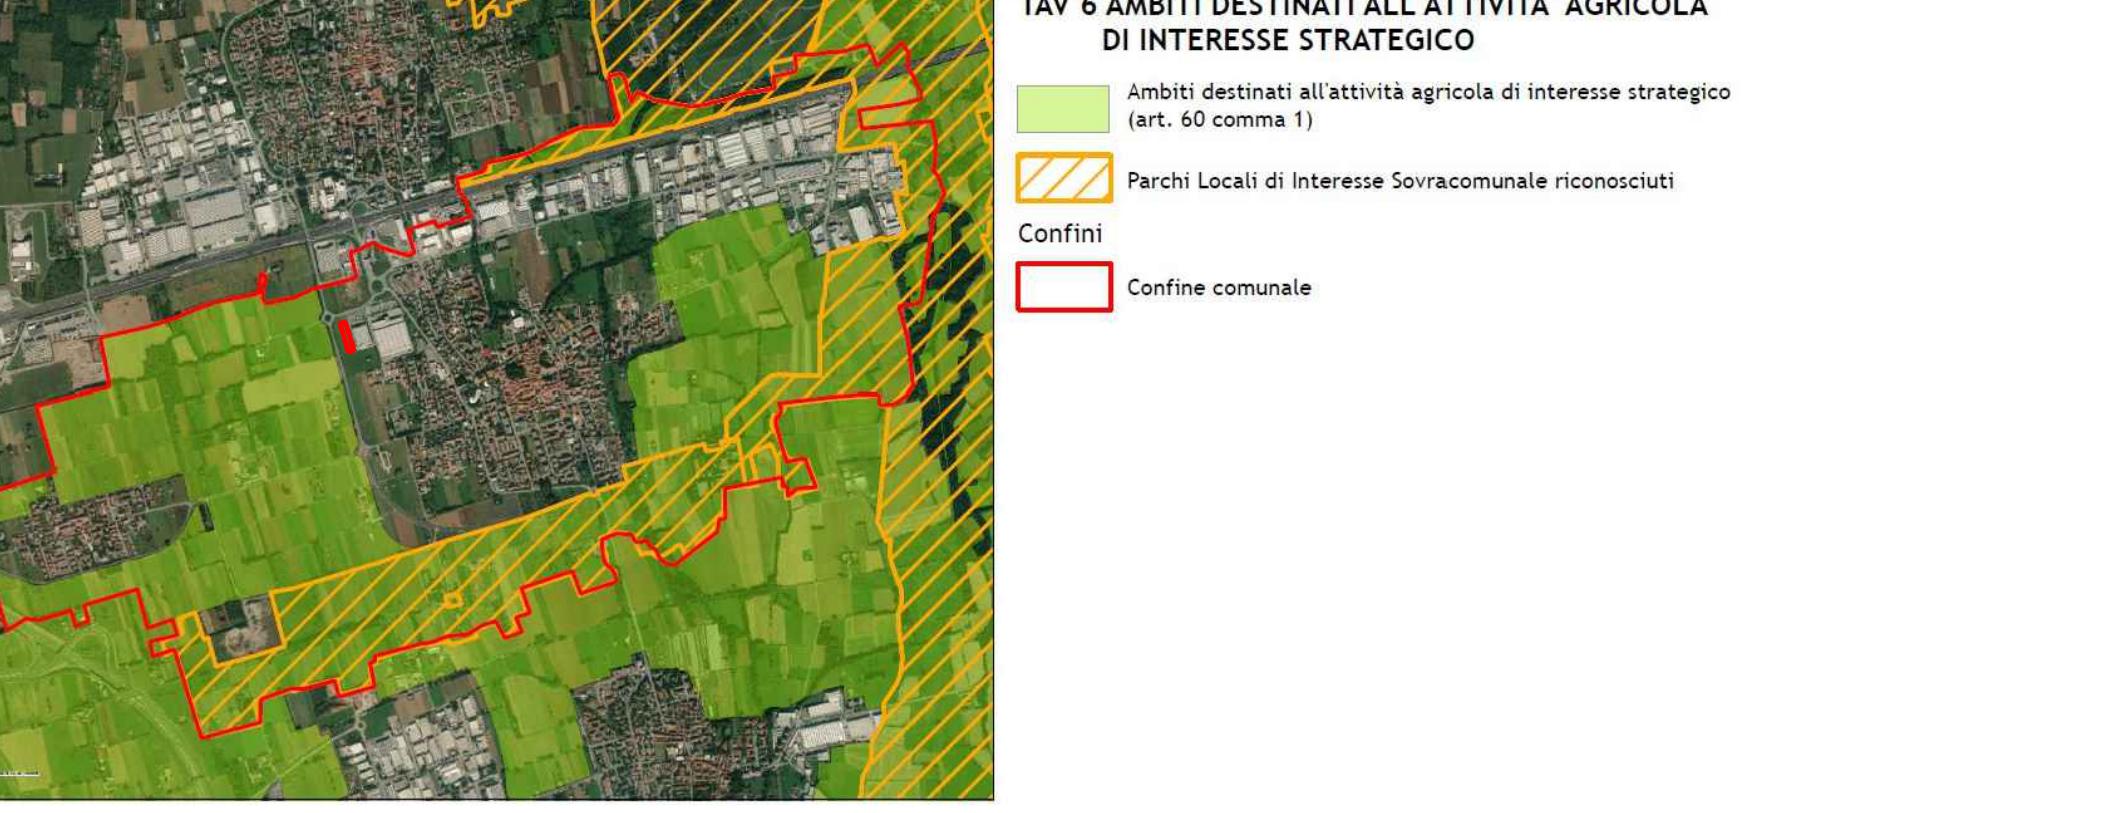


Documento di Piano - Stralcio T05 - Carta previsioni di Piano

Ambiti agricoli di frangia urbana

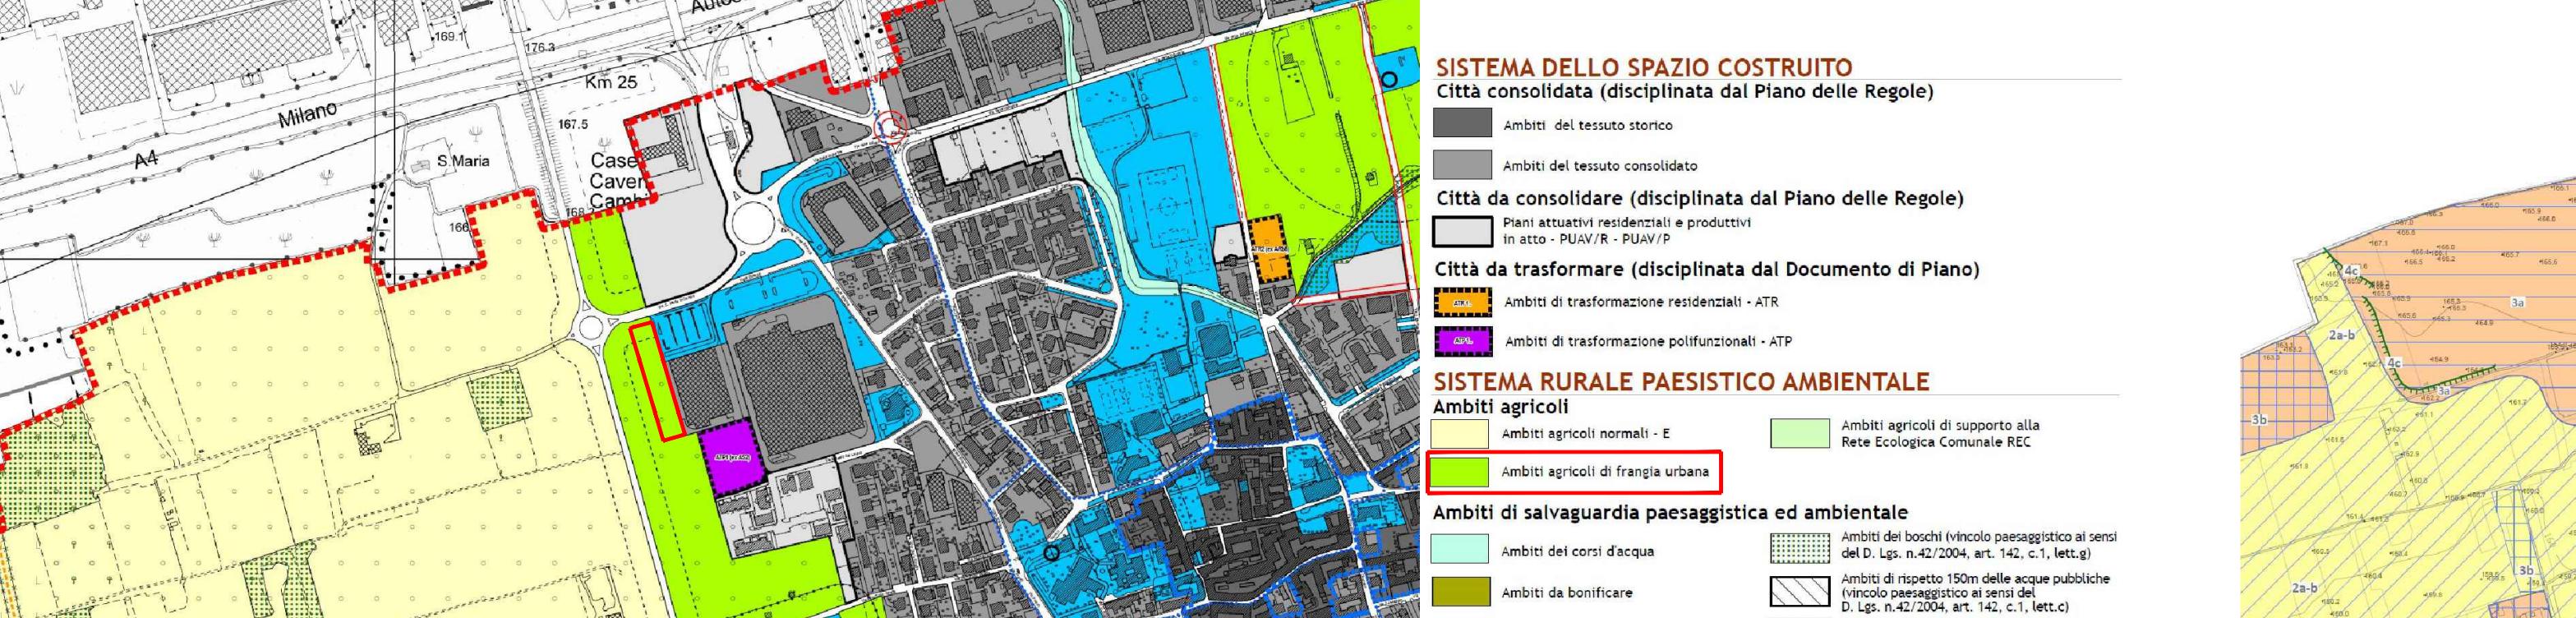



Documento di Piano - Stralcio T07 - Carta del Paesaggio

Ambiti agricoli

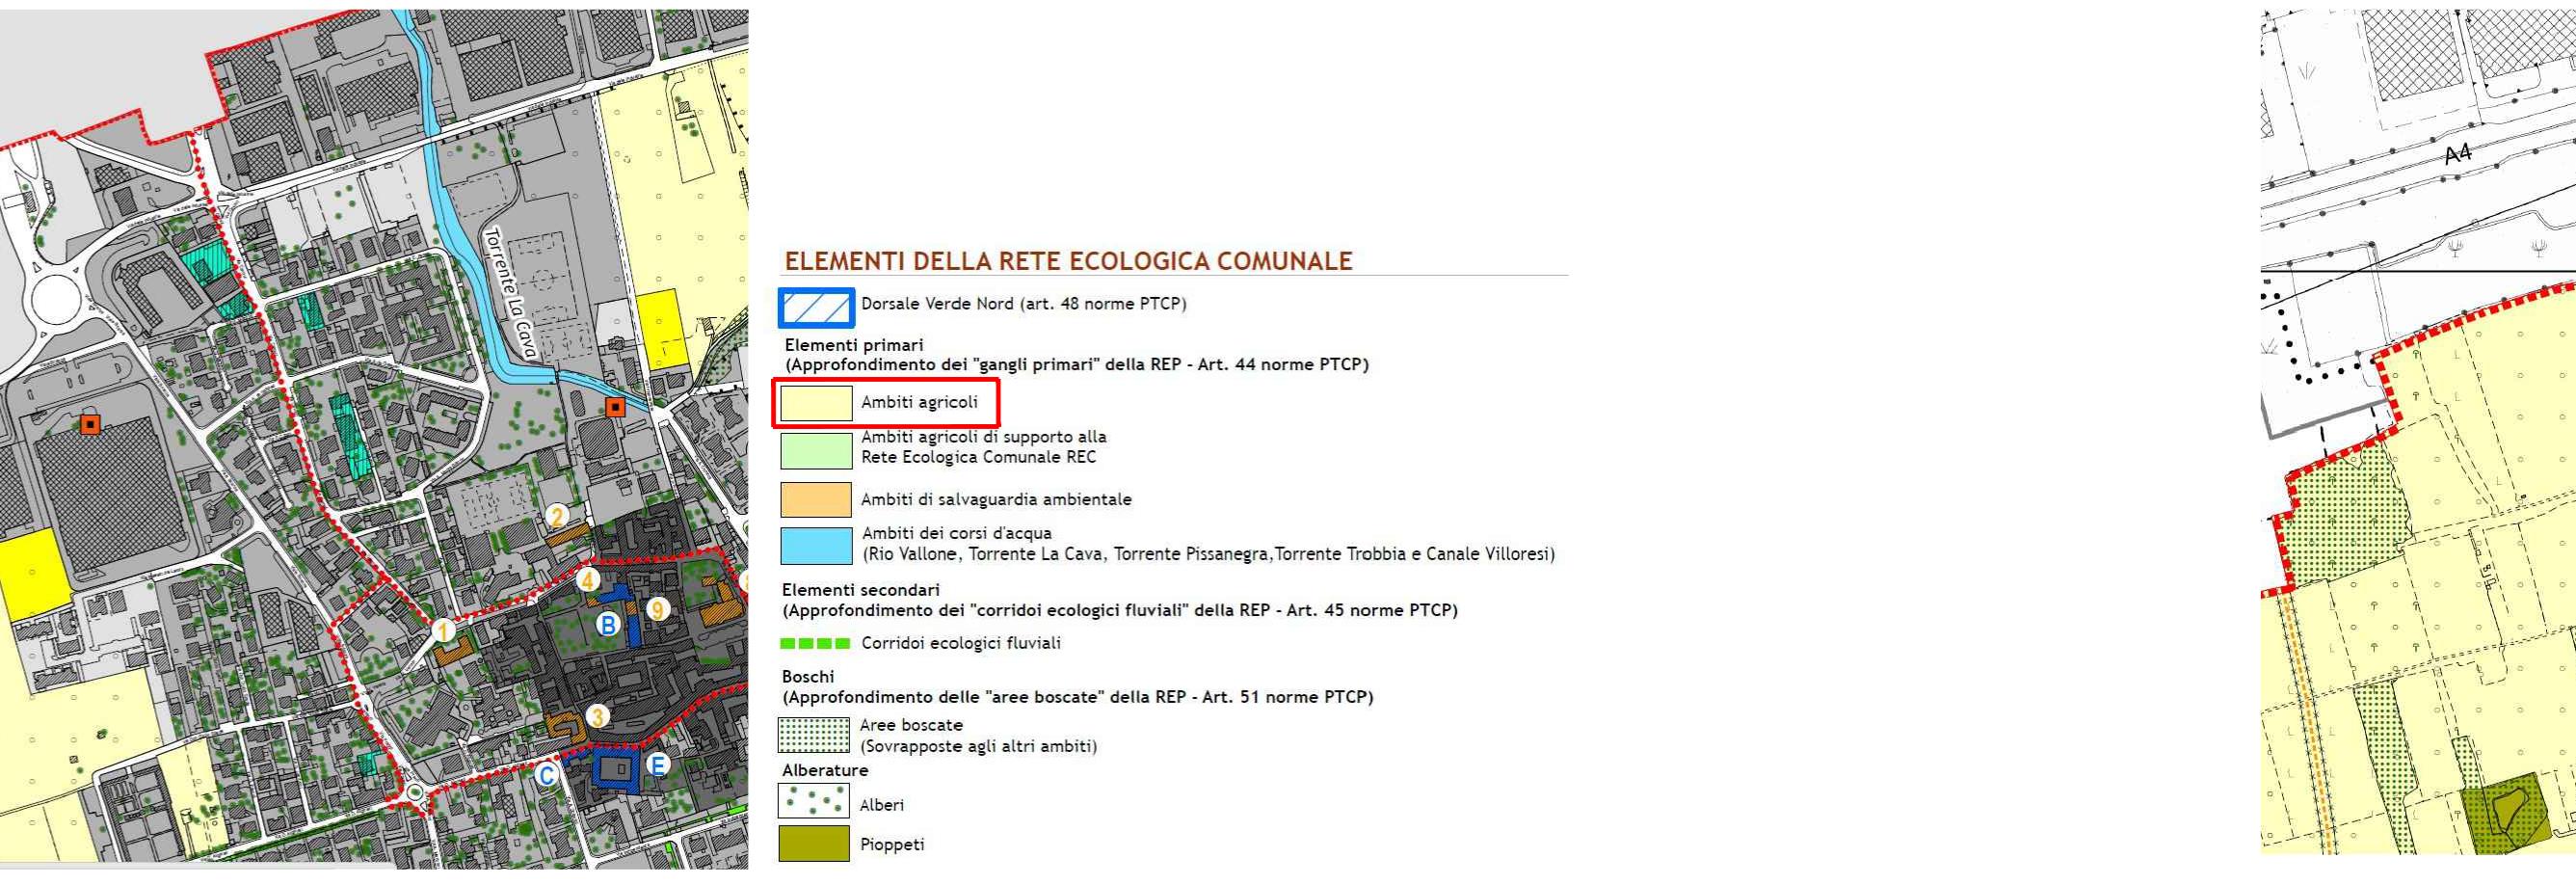

Piano delle Regole - Stralcio T12 - Carta disciplina delle aree

Ambiti agricoli di frangia urbana

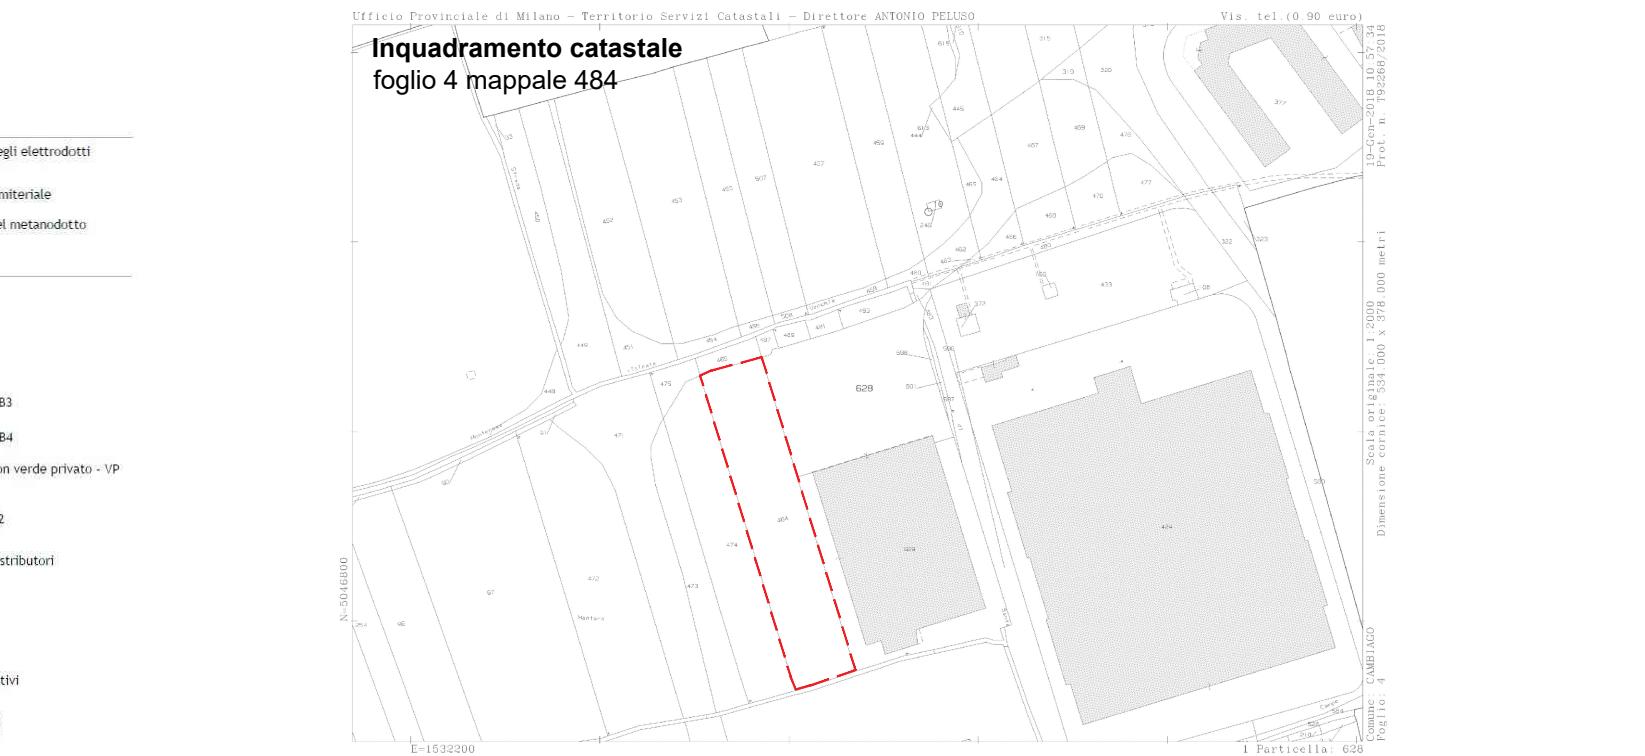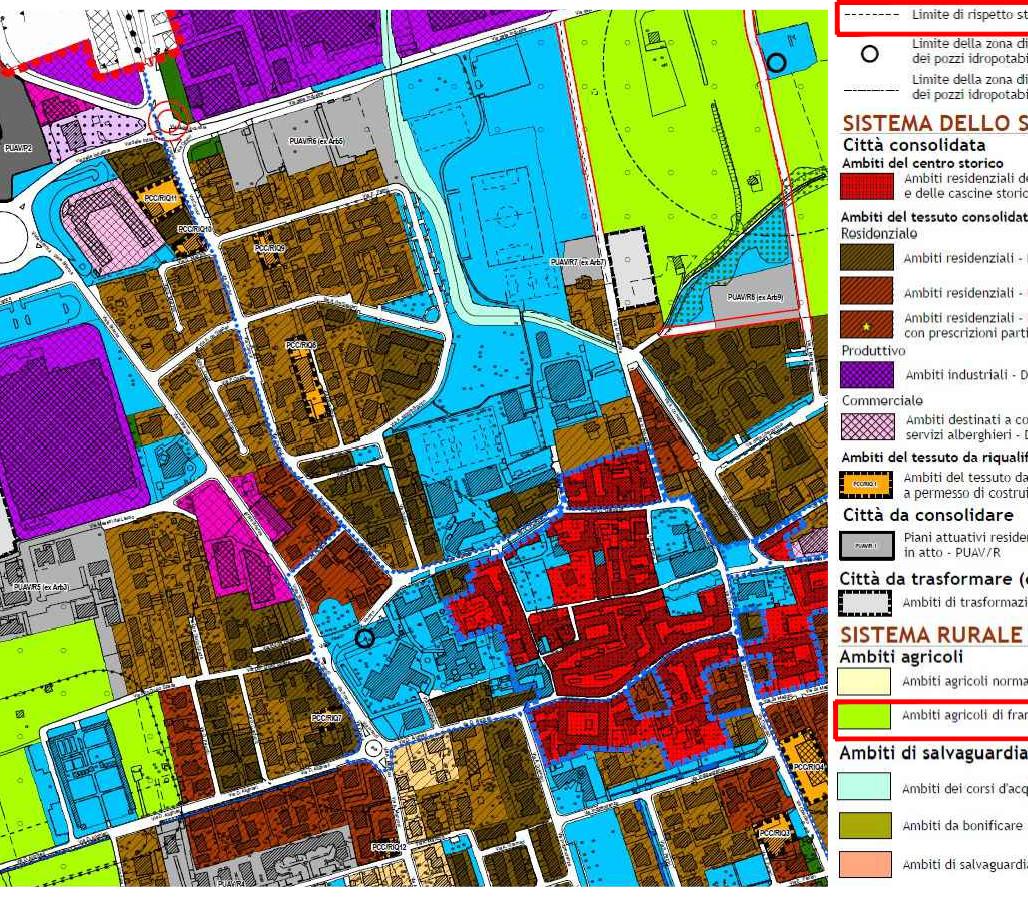

COMUNE DI CAMBIAGO

Via Papa Giovanni Paolo II

PROPRIETA'
RIALTO SPA
via Clerici, 342
20091 Bresso (MI)

00	Emissione elaborato	05.12.2025
REVISIONE	MOTIVO	DATA
Oggetto	Orientamento	Data Disegno
INQUADRAMENTO URBANISTICO	N	Dicembre 2025
Scala Disegno		1:500
A.02		

SUAP
Richiesta di provvedimento autorizzativo unico
D.P.R. 160/2010 e sue successive modifiche ed integrazioni.

G&C

STUDIO TECNICO ASSOCIATO geom. Ercole Ghezzi - geom. Angelo Cornelli Via Bissone Broggia, 53 - 20099 Trezzo sull'Adda (MI) Tel. 02/8918111 - 02/891023 - email: info@studiotecnicoghezzicornelli.com	Progetto Urbanistico
GEOM. ZUCCINI DARIO Locata La Pieve 1 - 58036 Roccadasa (GR) Tel. 347/814589 - davide.zuccini@proteknos.it	Progetto Distributore Anticendio Progetto meccanico
ARCH. MARCO MAGGIA via Nazario Sauro 18 - 19000 Biella (BI) Tel. 329/6921491 - info@studiotecnicomaggia.it	Aspetti viabilistici
LYBRA AMBIENTE E TERRITORIO Via Guglielmo Pecci Giraldi 9 - 20139 Milano (MI) Tel. 02/45470559 - lybra@yopmail.it	Aspetti geologici
WATER & ASSOCIATO Via Montale 15 - 24128 Bergamo (BG) Tel. 328/482995 - water@yopmail.it	Invarianza idraulica
STUDIO TECNICO RAMPON Via Pieve 64 - 21228 Brescello (BS) Tel. 030/364255 - studiotecnicorampone@gmail.com	Progetto autolavaggio
Nicolò Cornelli Architetto via Guglielmo Pecci Giraldi, 5 - 20139 Milano (MI) Tel. 347/0471627 - architetto.nicolocornelli@gmail.com	Progetto Urbanistico
Per.Ind. Massimo Gilletti Via Milanesi, 5 - 20099 Sesto San Giovanni (MI) Tel. 335/7217566 - massimo.gilletti@solocornelli.it	Progetto Impianto elettrico
Per.Ind. Riccardo Baggi Via Cavour, 38 - 36027 Rosa (VI) Tel. 348/7761544 - riccardo.baggio@pec.eppli.it	Relazione ex legge 10
Dott. Gianluca Cappelli Viale Europa, 33/C - 46100 Mantova (MN) Tel. 037/5384982 - mail: cappelli_gianluca@pec.it	Aspetti acustici

