



Piano delle Regole - Stralcio T12 - Carta disciplina delle aree  
Ambiti agricoli di frangia urbana

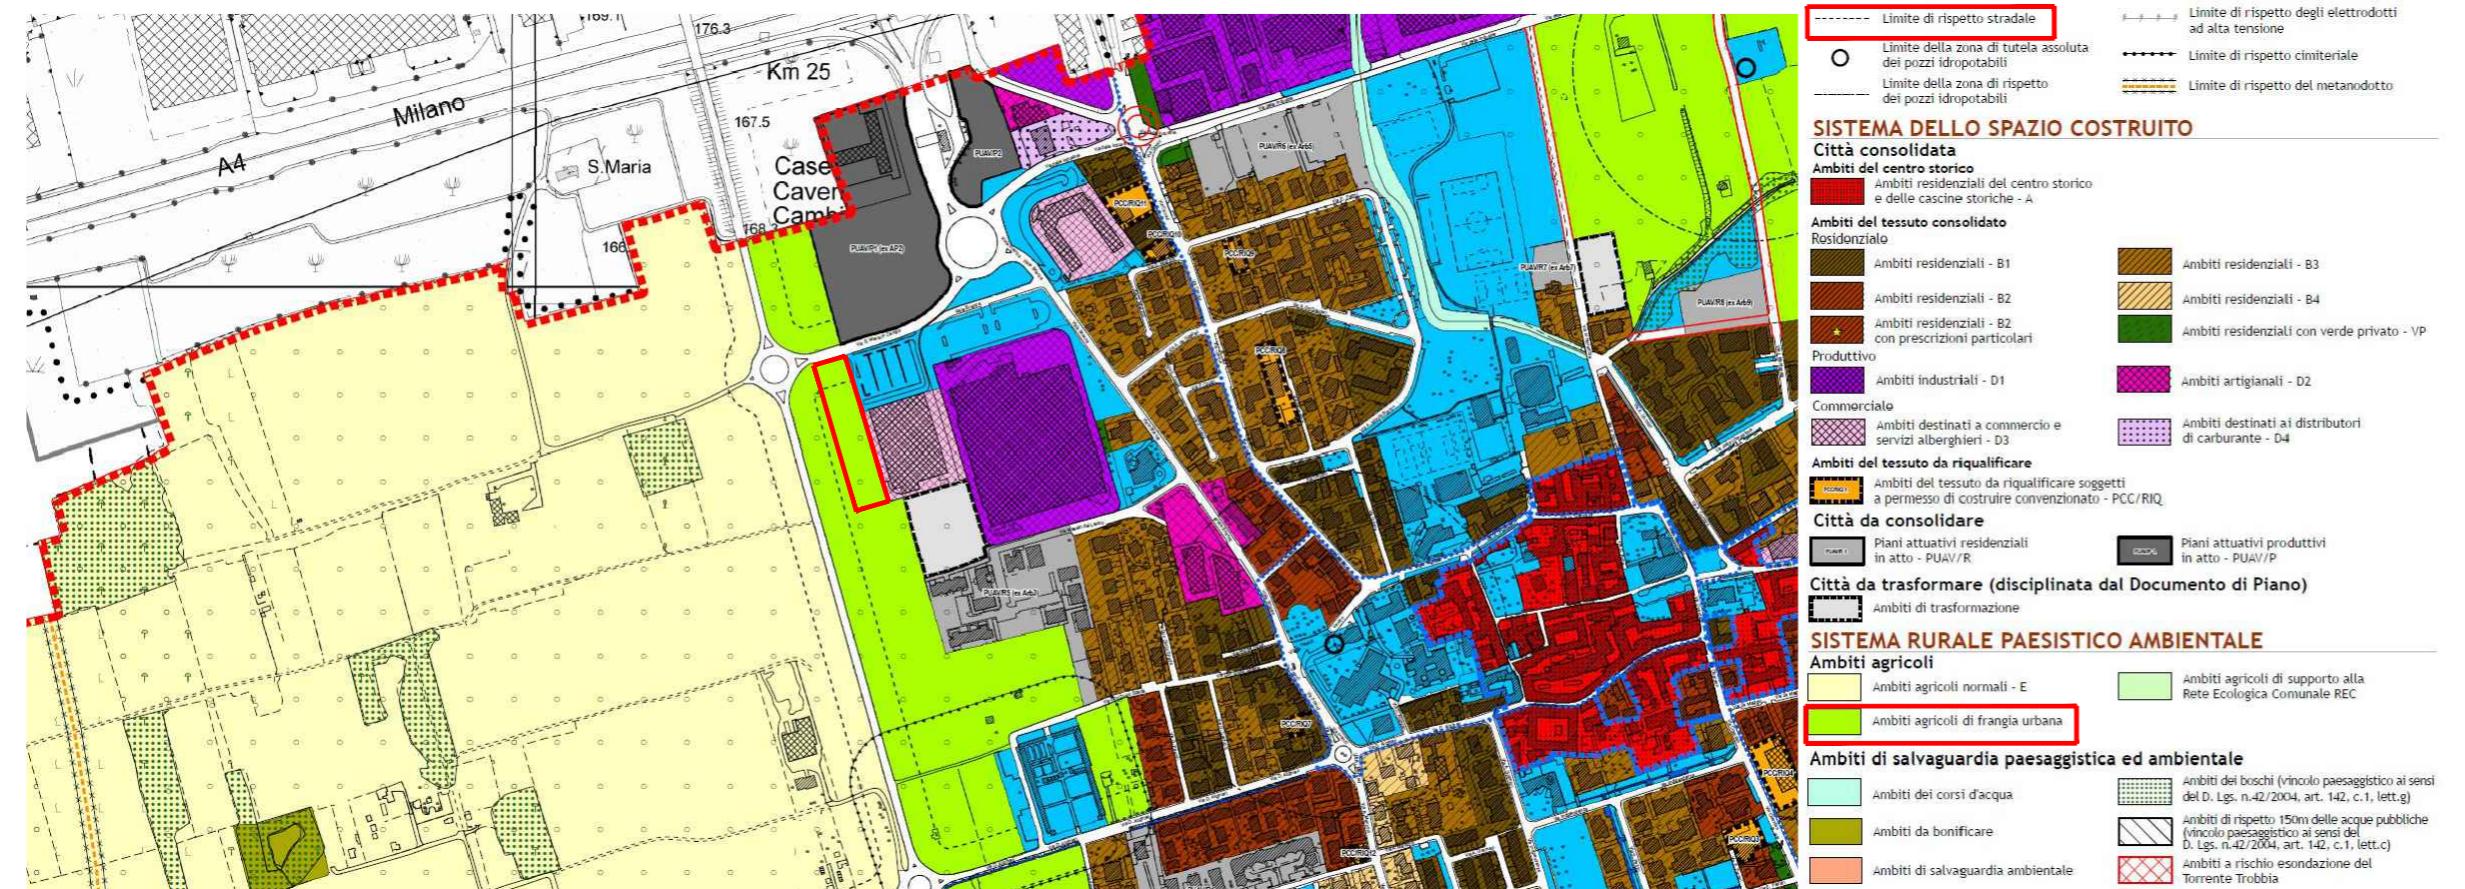

Area oggetto di SUAP



Modifica al Piano delle Regole - Stralcio T12 - Carta disciplina delle aree  
Ambiti destinati ai distributori di carburante - D4

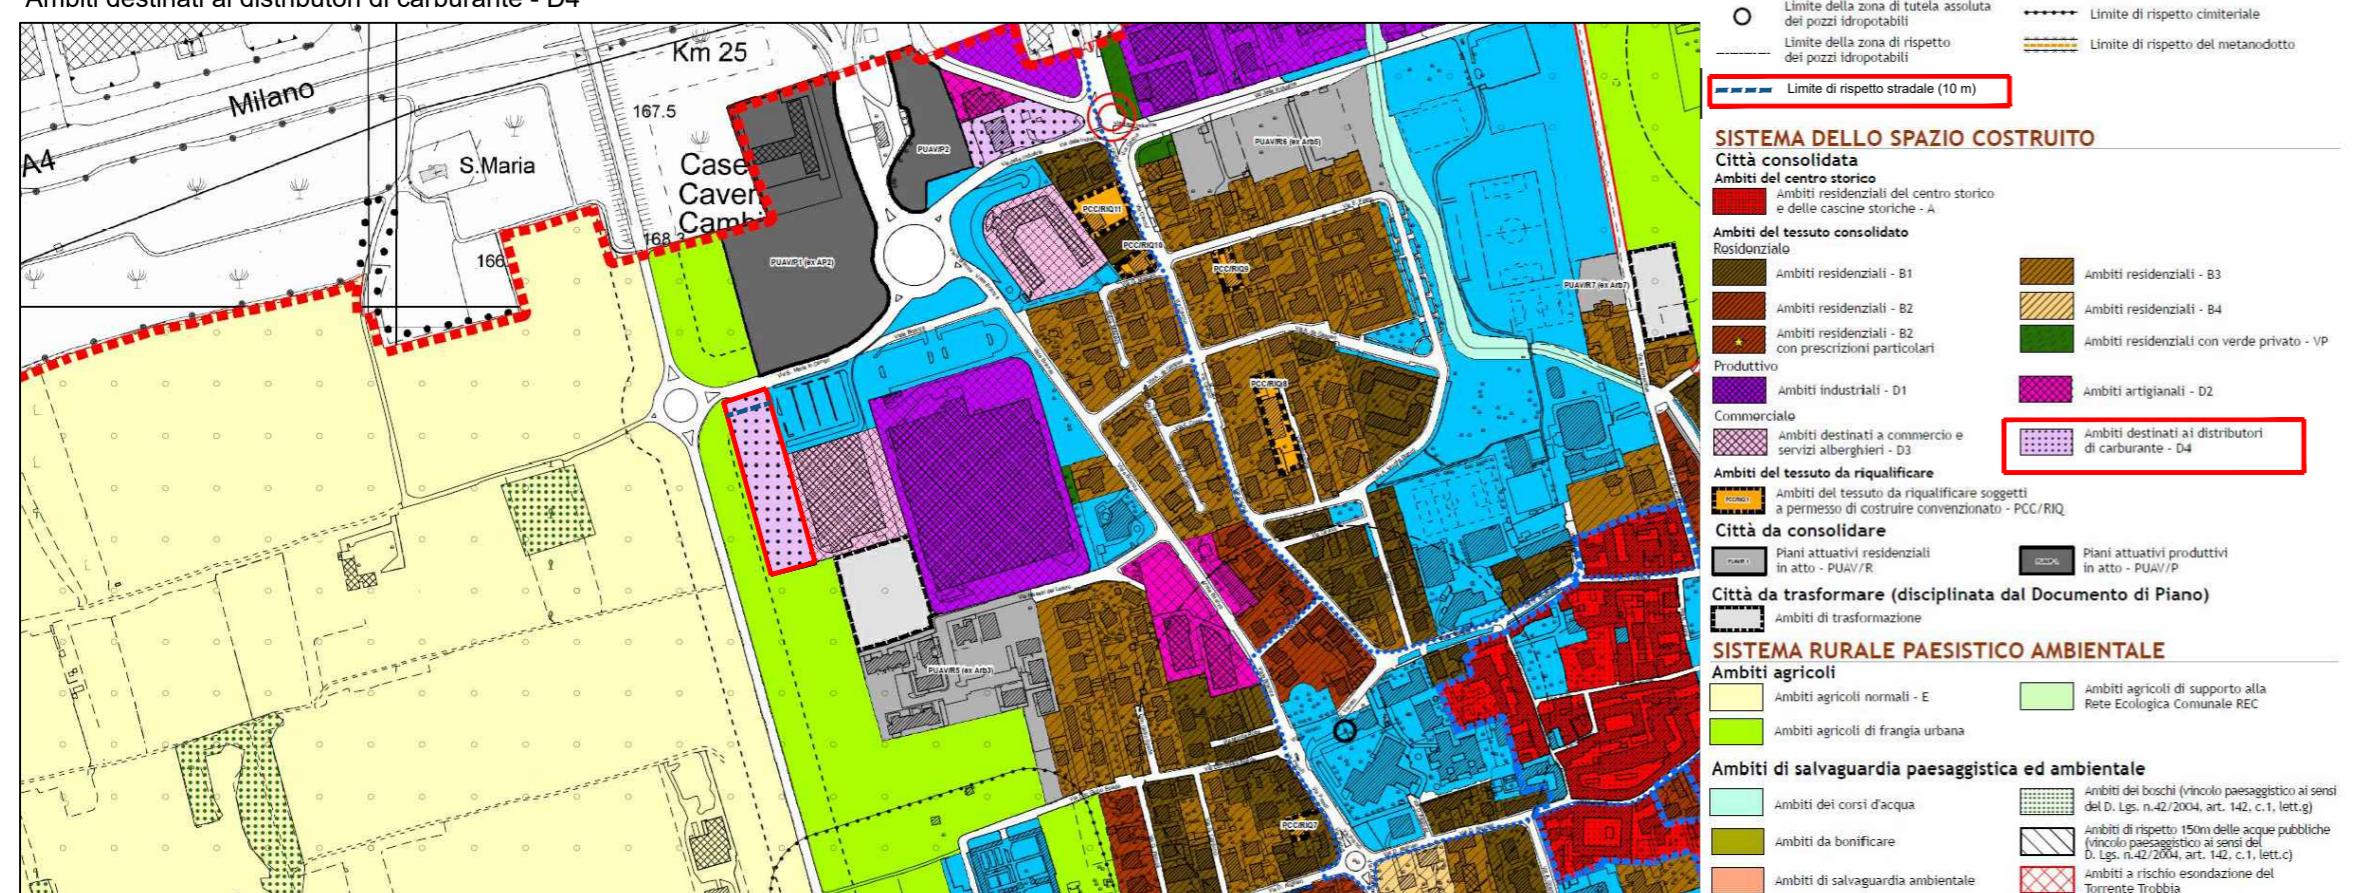

## COMUNE DI CAMBIAGO Via Papa Giovanni Paolo II

**PROPRIETA'**  
**RIALTO SPA**  
via Clerici, 342  
20091 Bresso (MI)

		Emissione elaborato	05.12.2025
REVISIONE		MOTIVO	
Oggetto	Orientamento	Data	Tavola / Elaborato
Modifica al PdR	N	Dicembre 2025	
		Scala Disegno	1:500
Descrizione			
<b>SUAP</b>			
Richiesta di provvedimento autorizzativo unico D.P.R. 160/2010 e sue successive modifiche ed integrazioni.			

**G&C**

STUDIO TECNICO ASSOCIATO geom. Ercol Ghezzi - geom. Angelo Cornelli  
Via Giacomo Brodolini, 33 - 20056 Trezzo sull'Adda (MI)  
Tel. 02/9091811 - Fax 02/9091023 - email: info@studiotoghezzicornelli.com

Progetto Urbanistico

GEOM. ZUCCHINI DAVIDE  
Località La Pieve 1 - 58036 Roccastrada (GR)  
Tel. 347/8164586 - davide.zucchini@proteknosrl.it

Progetto Distributore  
Antincendio  
Progetto meccanico

ARCH. MARCO MAGGIA  
via Nazario Sauro 18 - 13900 Biella (BI)  
Tel. 329/6921491 - info@studiomaggia.it

Aspetti viabilistici



LYBRA AMBIENTE E TERRITORIO  
Via Guglielmo Peconi Giraldi 9 - 20139 Milano (MI)  
Tel. 02 45470559 - lybra@gigape.it

Aspetti geologici



YDROS INGENIERIA STUDIO ASSOCIATO  
Via Montale 15 - 24126 Bergamo (BG)  
Tel. 328/4628905 - e.arlati@ydros.it

Invarianza idraulica



STUDIO TECNICO RAMPON  
via Piave 64 - 25123 Brescia (BS)  
Tel. 030364255 - studiotecnicoramon@gmail.com

Progetto autolavaggio



ARCHITETTI NICOLÒ CORNELLI  
via Guglielmo Peconi Giraldi, 5 - 20139 Milano (MI)  
Tel. 347 0471627 - email: cornelli.architetto@gmail.com

Progetto Urbanistico



Per.Ing. Massimo Giloli  
Via Milanese, 5 - 20099 Sesto San Giovanni (MI)  
Tel. 335 7217565 - email: giloli@soelcosnc.it

Progetto impianto elettrico



Per.Ing. Riccardo Baggio  
Via Cavallini, 35 - 36027 Rosà (VI)  
Tel. 348 7761454 - email: riccardo.baggio@pec.eppi.it

Relazione ex legge 10



Dott. Gianluca Cappelli  
Viale Europa, 33/C - 46100 Mantova (MN)  
Tel. 0376384982 - email: cappelli\_gianluca@pec.it

Aspetti acustici

A.10