


Individuazione area oggetto di SUAP

Ripresa fotografica 01



Fotosimulazione 01

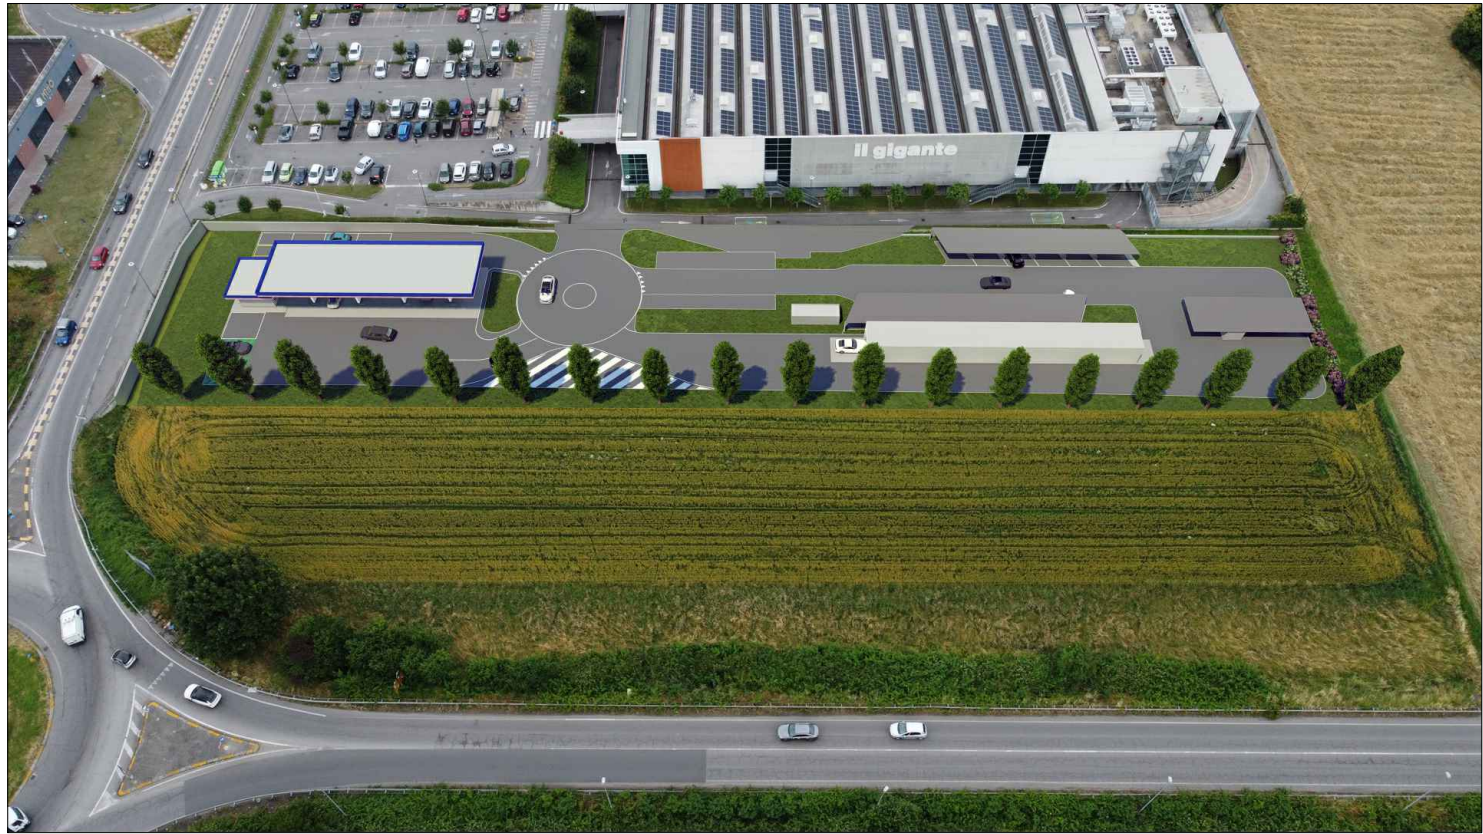

Ripresa fotografica 04



Fotosimulazione 02



Ripresa fotografica 03




Fotosimulazione 03







COMUNE DI CAMBIAGO
Via Papa Giovanni Paolo II

PROPRIETA'
RIALTO SPA
via Clerici, 342
20091 Bresso (MI)

00	Emissione elaborato	05.12.2025
REVISIONE	MOTIVO	DATA
Oggetto	Orientamento	Data
		Dicembre 2025
FOTOINSERIMENTI		Scala Disegno 1:500
		B.02

Descrizione

SUAP
Richiesta di provvedimento autorizzativo unico
D.P.R. 160/2010 e sue successive modifiche ed integrazioni.

G&C	STUDIO TECNICO ASSOCIATO geom. Ercole Ghezzi - geom. Angelo Cornelli Via Giacomo Brodolini, 33 - 20056 Trezzo sull'Adda (MI) Tel. 02/9091811 - Fax 02/9091023 - email: info@studioghezziornelli.com	Progetto Urbanistico	
	GEOM. ZUCCHINI DAVIDE Località La Pieve 1 - 58036 Roccastrada (GR) Tel. 347/8164586 - davide.zucchini@proteknosrl.it	Progetto Distributore Antincendio Progetto meccanico	
	ARCH. MARCO MAGGIA via Nazario Sauro 18 - 13900 Biella (BI) Tel. 329/6921491 - info@studiomaggia.it	Aspetti viabilistici	
	LYBRA AMBIENTE E TERRITORIO Via Guglielmo Pecori Giraldi 9 - 20139 Milano (MI) Tel. 02 45470559 - lybra@gigapac.it	Aspetti geologici	
	YDROS INGEGNERIA STUDIO ASSOCIATO Via Montale 15 - 24126 Bergamo (BG) Tel. 328/4628905 - e.arlati@ydros.it	Invarianza idraulica	
	STUDIO TECNICO RAMPON Via Piave 64 - 25123 Brescia (BS) Tel. 030364255 - studiotecnicoqrampon@gmail.com	Progetto autolavaggio	
	ARCHITETTO NICOLO' CORNELLI via Guglielmo Pecori Giraldi, 5 - 20139 Milano (MI) Tel. 347 0471627 - email: cornelli.architetto@gmail.com	Progetto Urbanistico	
	Per.Ind. Massimo Gilioli Via Milanese, 5 - 20099 Sesto San Giovanni (MI) Tel. 335 7217565- email: gilioli@soelcosnc.it	Progetto impianto elettrico	
	Per.Ind. Riccardo Baggio Via Cavallini, 35 - 36027 Rosà (VI) Tel. 348 7761454- email: riccardo.baggio@pec.eppi.it	Relazione ex legge 10	
	Dott. Gianluca Cappelli Viale Europa, 33/C - 46100 Mantova (MN) Tel. 0376384982- email: cappelli_gianluca@pec.it	Aspetti acustici	

TUTTI I DIRITTI SONO RISERVATI A NORMA DI LEGGE.Sono vietati la riproduzione e l'estrapolazione di parti senza la presenza di un'autorizzazione scritta.