




Legenda	
	Limite area di intervento
1 - Cancello in ferro	
2 - Parapetto in alluminio	
3 - Corrimano	
4 - Griglia ammalorata per raccolta acque piovane	
5 - Aiuola	
6 - Rampa	
7 - Sistema di rampe coperte da tettoia	

Planimetria generale

Stato di Fatto

1 : 200

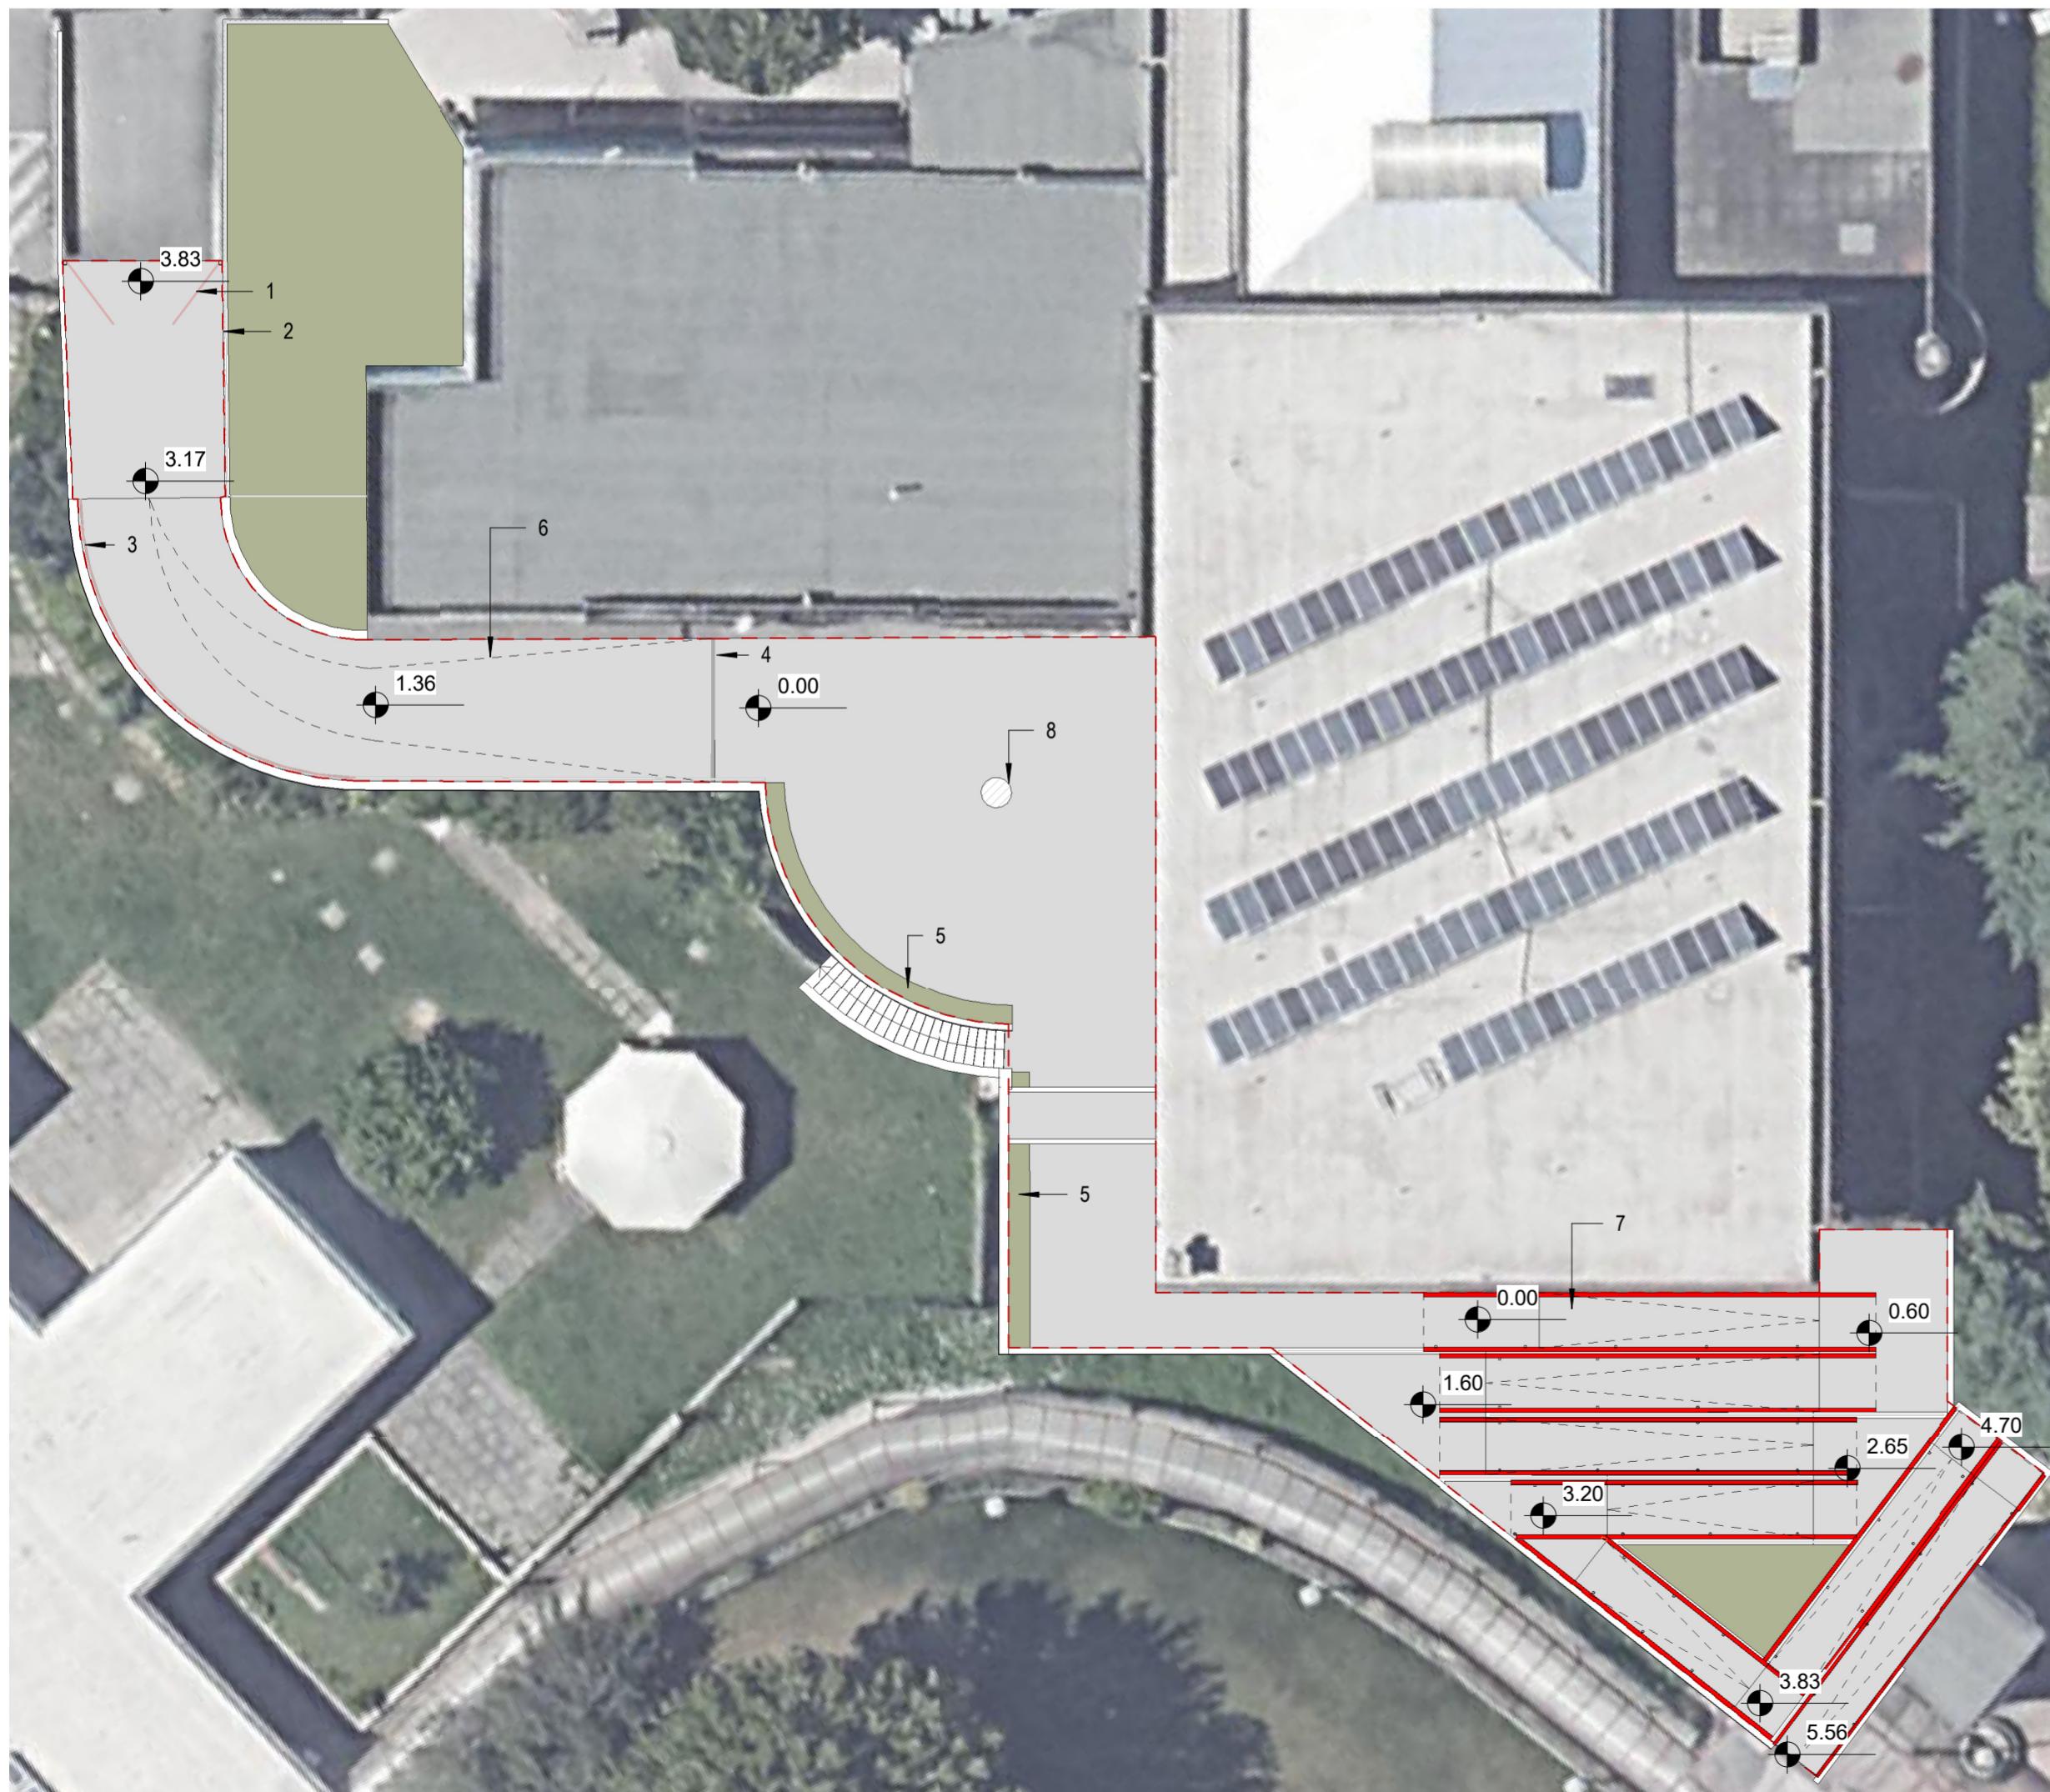

COMUNE DI CAMBIAGO
Via Dante Alighieri 20

PROPRIETA'
RIALTO SPA
Via Clerici, 342
20091 Bresso (MI)

REVISIONE	MOTIVO	DATA
Planimetria - Stato di Fatto	Data Scala disegno	M.01
SUAP		
Richiesta di provvedimento autorizzativo unico D.P.R. 160/2010 e sue successive modifiche ed integrazioni		
G&C STUDIO TECNICO ASSOCIATO geom. Ercole Ghezzi - geom. Angelo Cornelli Via Giacomo Brodolini, 33 - 20056 Trezzo sull'Adda (MI) Tel. 02/9091811 - Fax 02/9091023 - email: info@studiotoghezzicomelli.com GEO. ZUCCHINI DAVIDE Progetto Distributore Località La Pieve 1 - 58036 Roccastrada (GR) Tel. 347/8164586 - davide.zucchini@proteknostrl.it Progetto Antincendio Progetto meccanico ARCH. MARCO MAGGIA Aspetti viabilistici via Nazario Sauro 18 - 13900 Biella (BI) Tel. 329/6921491 - info@studiomaggia.it LYBRA AMBIENTE E TERRITORIO Aspetti geologici Via Guglielmo Pecori Giraldi 9 - 20139 Milano (MI) Tel. 02 45470559 - lybra@gigapec.it YDROS INGEGNERIA STUDIO ASSOCIATO Invarianza idraulica Via Montale 15 - 24126 Bergamo (BG) Tel. 328/4628905 - e.arlati@ydros.it STUDIO TECNICO RAMPON Progetto autolavaggio Via Piave 64 - 25123 Brescia (BS) Tel. 030364255 - studiotecnicorampom@gmail.com ARCHITETTO NICOLÒ CORNELLI Progetto urbanistico via Guglielmo Pecori Giraldi, 5 - 20139 Milano (MI) Tel. 347 0471627 - email: cornelli.architetto@gmail.com Per.Ind. Massimo Giloli Progetto impianto elettrico Via Milanese, 5 - 20099 Sesto San Giovanni (MI) Tel. 335 7217565 - email: giloli@soelcosnc.it Per.Ind. Riccardo Baggio Relazione ex legge 10 Via Cavallini, 35 - 36027 Rosà (VI) Tel. 348 7761454 - email: riccardo.baggio@pec.eppi.it Dott. Gianluca Cappelli Aspetti acustici Viale Europa, 33/C - 46100 Mantova (MN) Tel. 0376384982 - email: cappelli_gianluca@pec.it		