




Stato di Progetto  
1 : 200





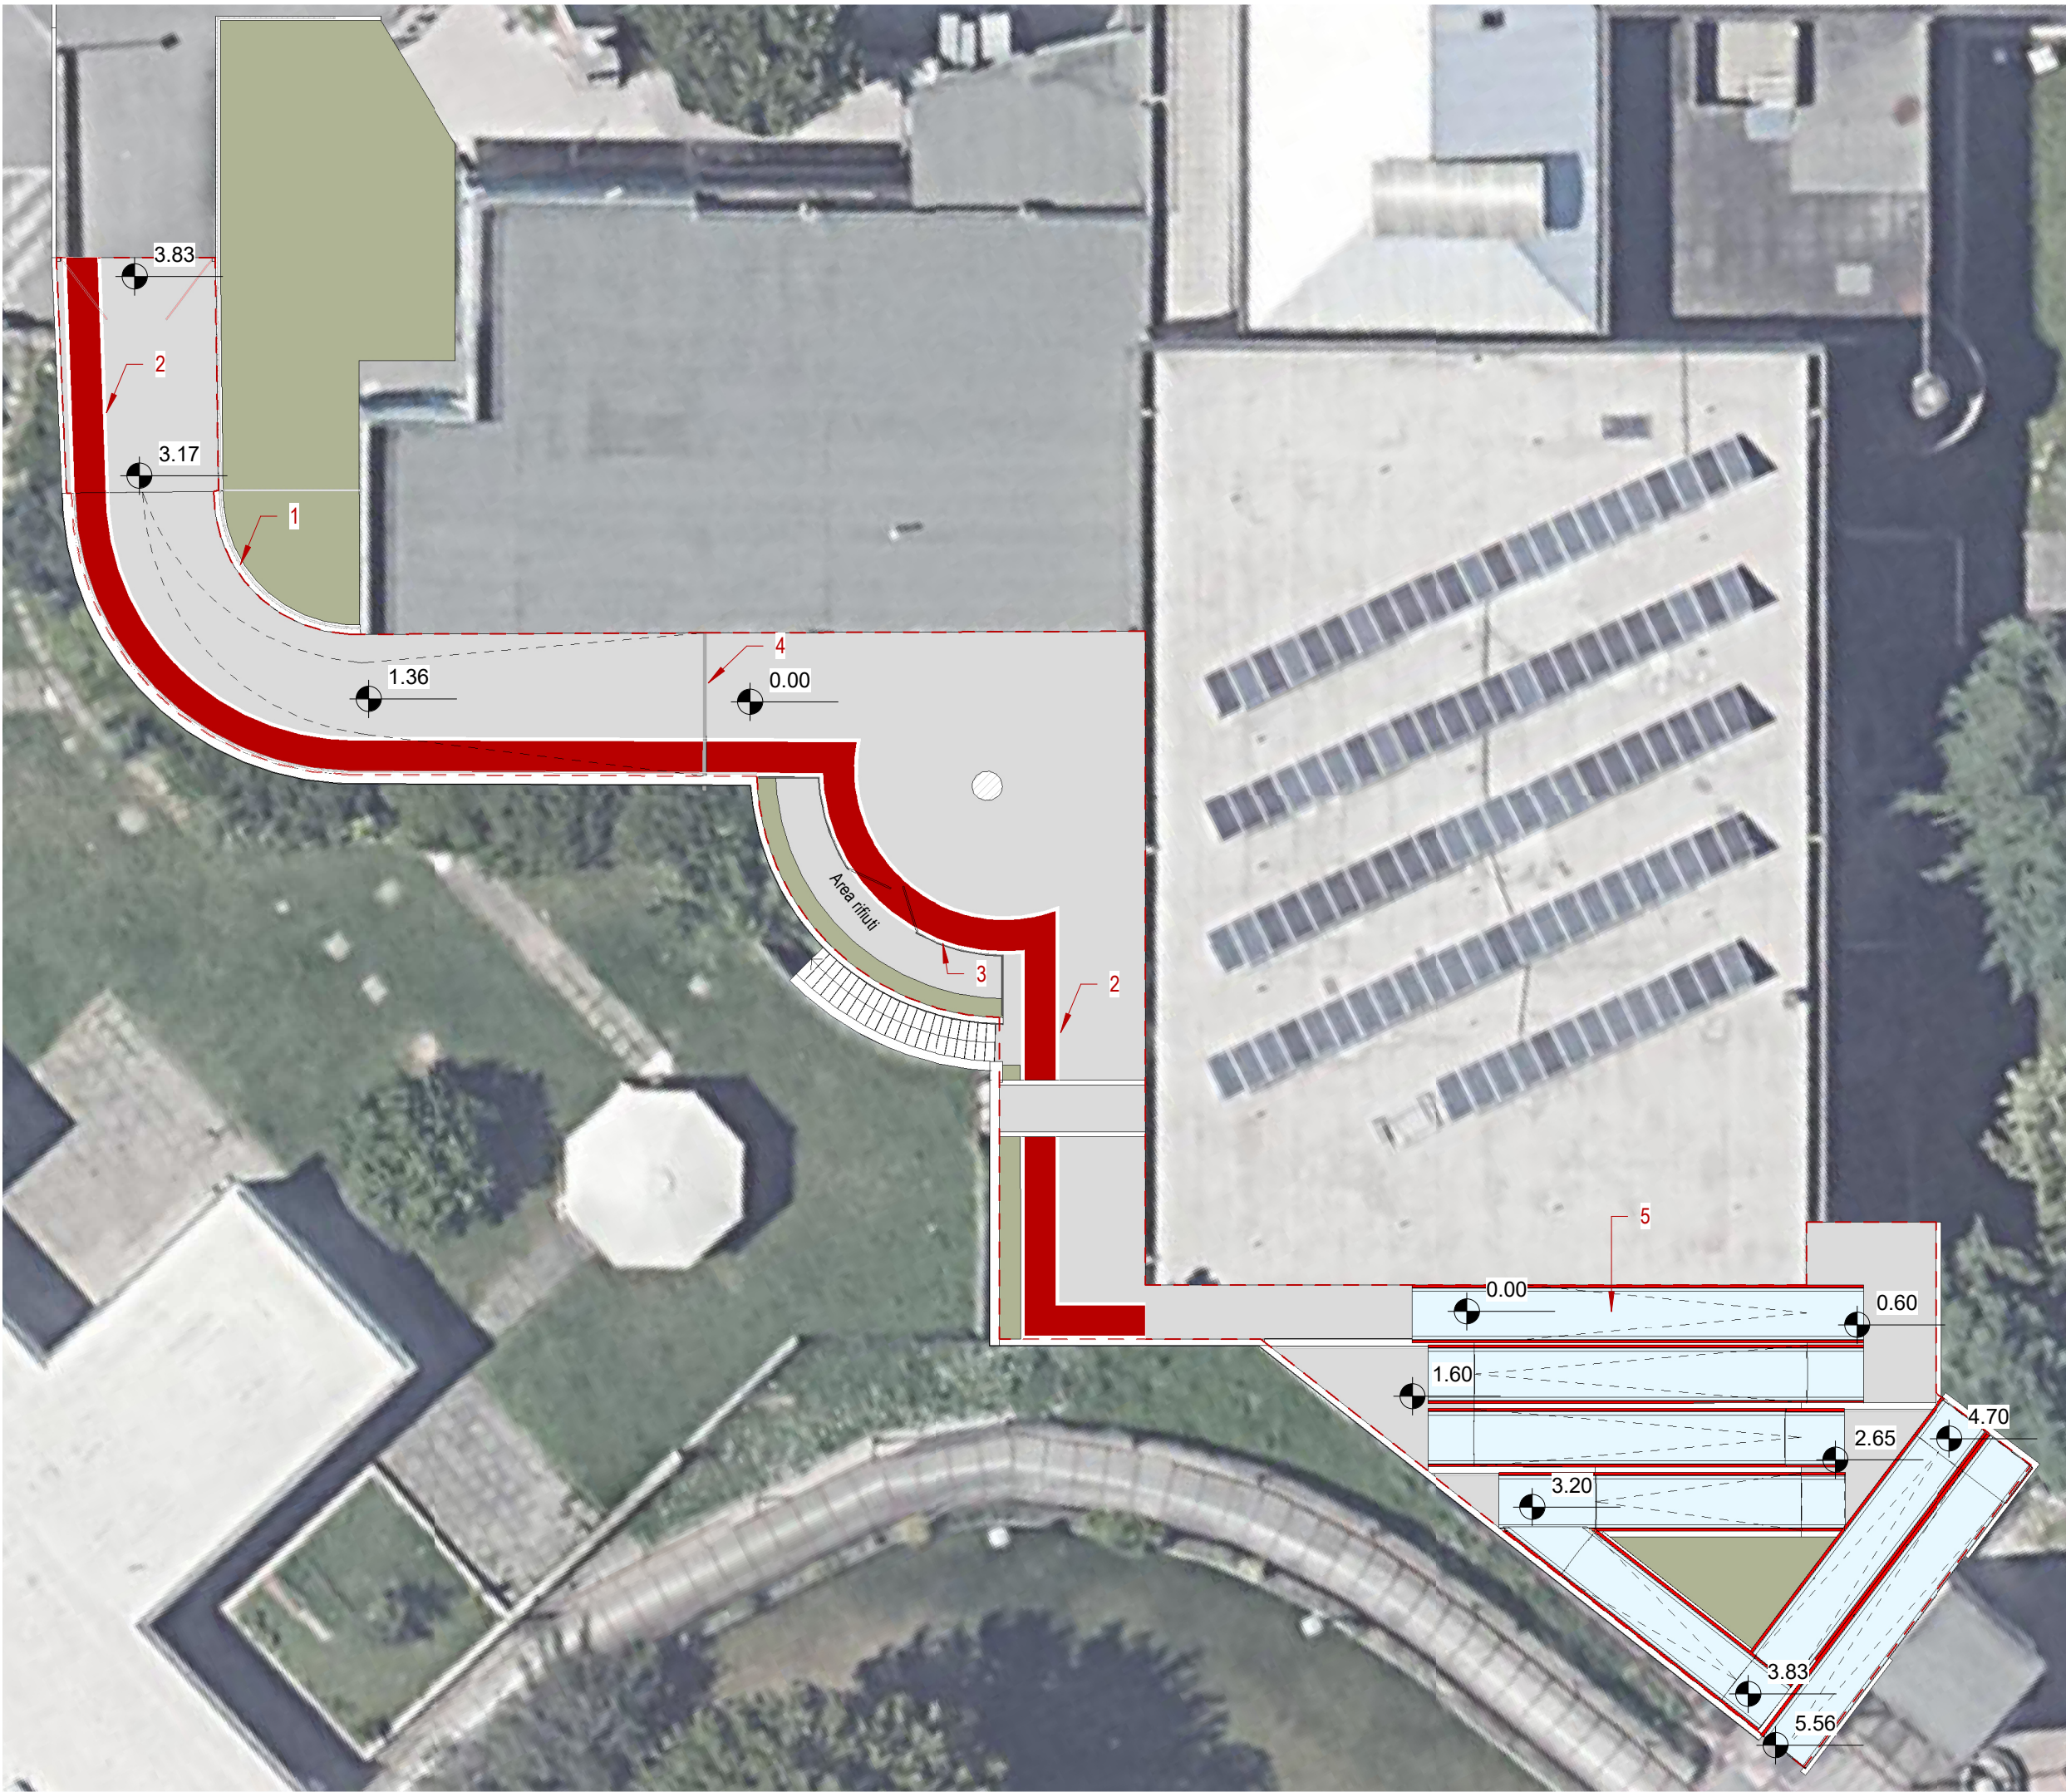


**PROPRIETÀ**  
**RIALTO SPA**  
 /ia Clerici, 342  
 091 Bresso (M

REVISIONE	MOTIVO	DATA

Data
Scala disegno

# M.02

Richiesta di provvedimento autorizzativo unico  
D.P.R. 160/2010 e sue successive modifiche ed integrazioni

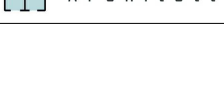	<p><b>STUDIO TECNICO ASSOCIATO geom. Ercole Ghezzi - geom. Angelo Cornelli</b>          Via Giacomo Brodolini, 33 - 20056 Trezzo sull'Adda (MI)          Tel. 02/9091811 - Fax 02/9091023 - email: info@studioghezziornelli.com</p>	<p>Progetto urbanistico</p>
	<p><b>GEOM. ZUCCHINI DAVIDE</b>          Località La Pieve 1 - 58036 Roccastrada (GR)          Tel. 347/8164586 - davide.zucchini@proteknosrl.it</p>	<p>Progetto Distributore Antincendio Progetto meccanico</p>
	<p><b>ARCH. MARCO MAGGIA</b>          via Nazario Sauro 18 - 13900 Biella (BI)          Tel. 329/6921491 - info@studiomaggia.it</p>	<p>Aspetti viabilistici</p>
	<p><b>LYBRA AMBIENTE E TERRITORIO</b>          Via Guglielmo Pecori Giraldi 9 - 20139 Milano (MI)          Tel. 02 45470559 - lybra@gigapec.it</p>	<p>Aspetti geologici</p>
	<p><b>YDROS INGEGNERIA STUDIO ASSOCIATO</b>          Via Montale 15 - 24126 Bergamo (BG)          Tel. 328/4628905 - e.arlati@ydros.it</p>	<p>Invarianza idraulica</p>
	<p><b>STUDIO TECNICO RAMPON</b>          Via Piave 64 - 25123 Brescia (BS)          Tel. 030364255 - studiotecnicorampon@gmail.com</p>	<p>Progetto autolavaggio</p>
	<p><b>ARCHITETTO NICOLO' CORNELLI</b>          via Guglielmo Pecori Giralddi, 5 - 20139 Milano (MI)          Tel. 347 0471627 - email: cornelli.architetto@gmail.com</p>	<p>Progetto urbanistico</p>
	<p><b>Per.Ind. Massimo Gilioli</b>          Via Milanese, 5 - 20099 Sesto San Giovanni (MI)          Tel. 335 7217565 - email: gilioli@soelcosnc.it</p>	<p>Progetto impianto elettrico</p>
	<p><b>Per.Ind. Riccardo Baggio</b>          Via Cavallini, 35 - 36027 Rosà (VI)          Tel. 348 7761454 - email: riccardo.baggio@pec.eppi.it</p>	<p>Relazione ex legge 10</p>
	<p><b>Dott. Gianluca Cappelli</b>          Viale Europa, 33/C - 46100 Mantova (MN)          Tel. 0376384982 - email: cappelli.gianluca@pec.it</p>	<p>Aspetti acustici</p>