



ELENCO INTERVENTI:

- Sostituzione cupolini ammalorati con nuovi cupolini in plexiglass;
- Pitturazione canali, travi e pilastri;
- Rimozione parapetto esistente e installazione nuovo parapetto ancorato ai pilastri;
- Copertina muri in cemento;
- Trattamento e ripristino murature in cemento armato ammalorate con i ferri esposti;
- Pulizia muri da piante e graffiti


Vista 3D
Stato di Progetto

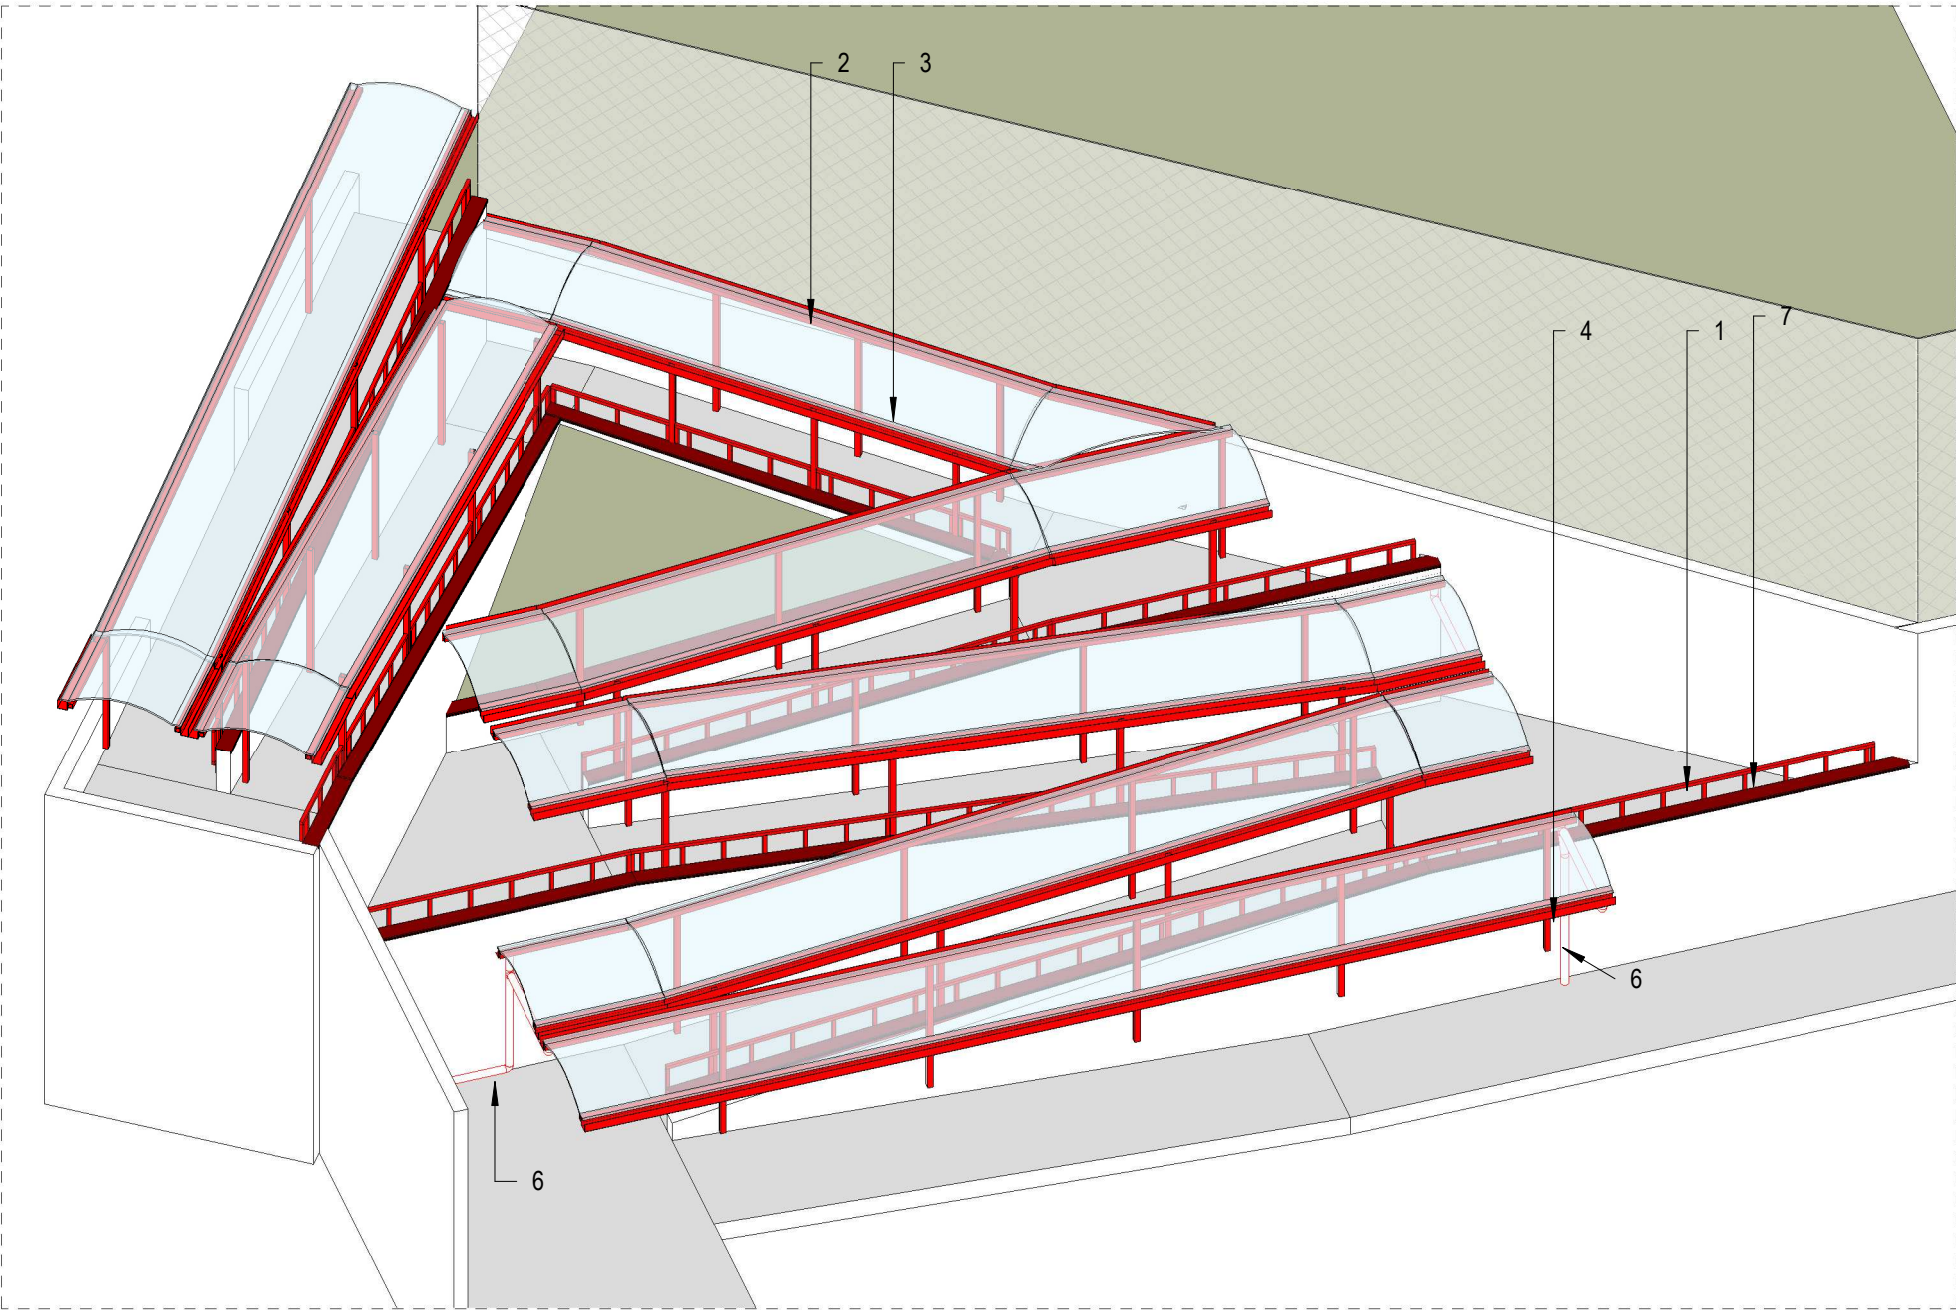


Sezione trasversale
Stato di Progetto
1 : 100

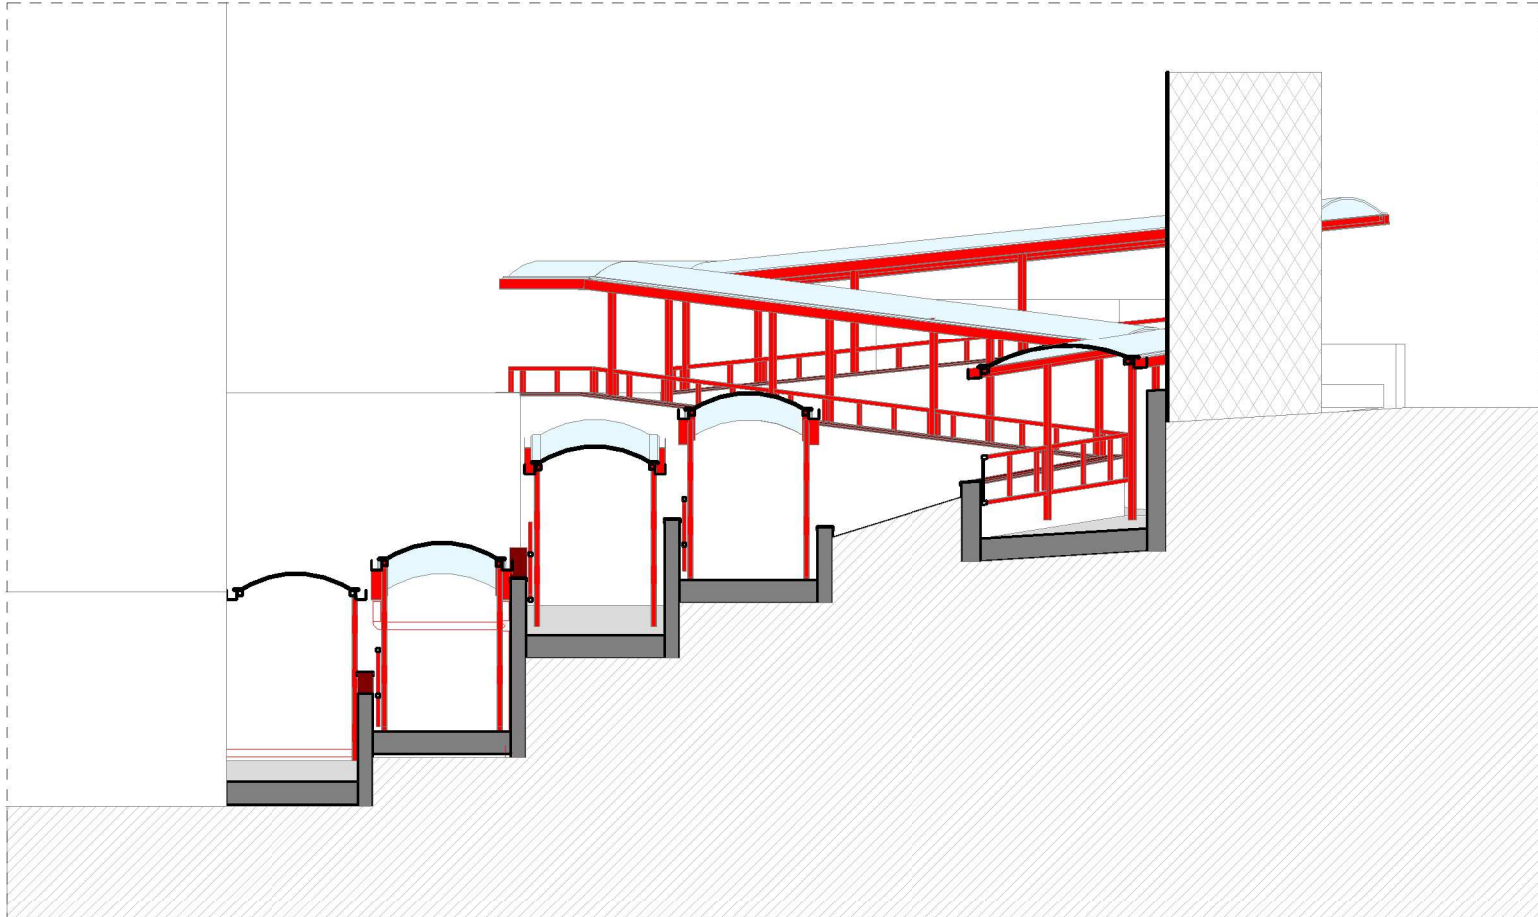


Sezione longitudinale
Stato di Progetto
1 : 100

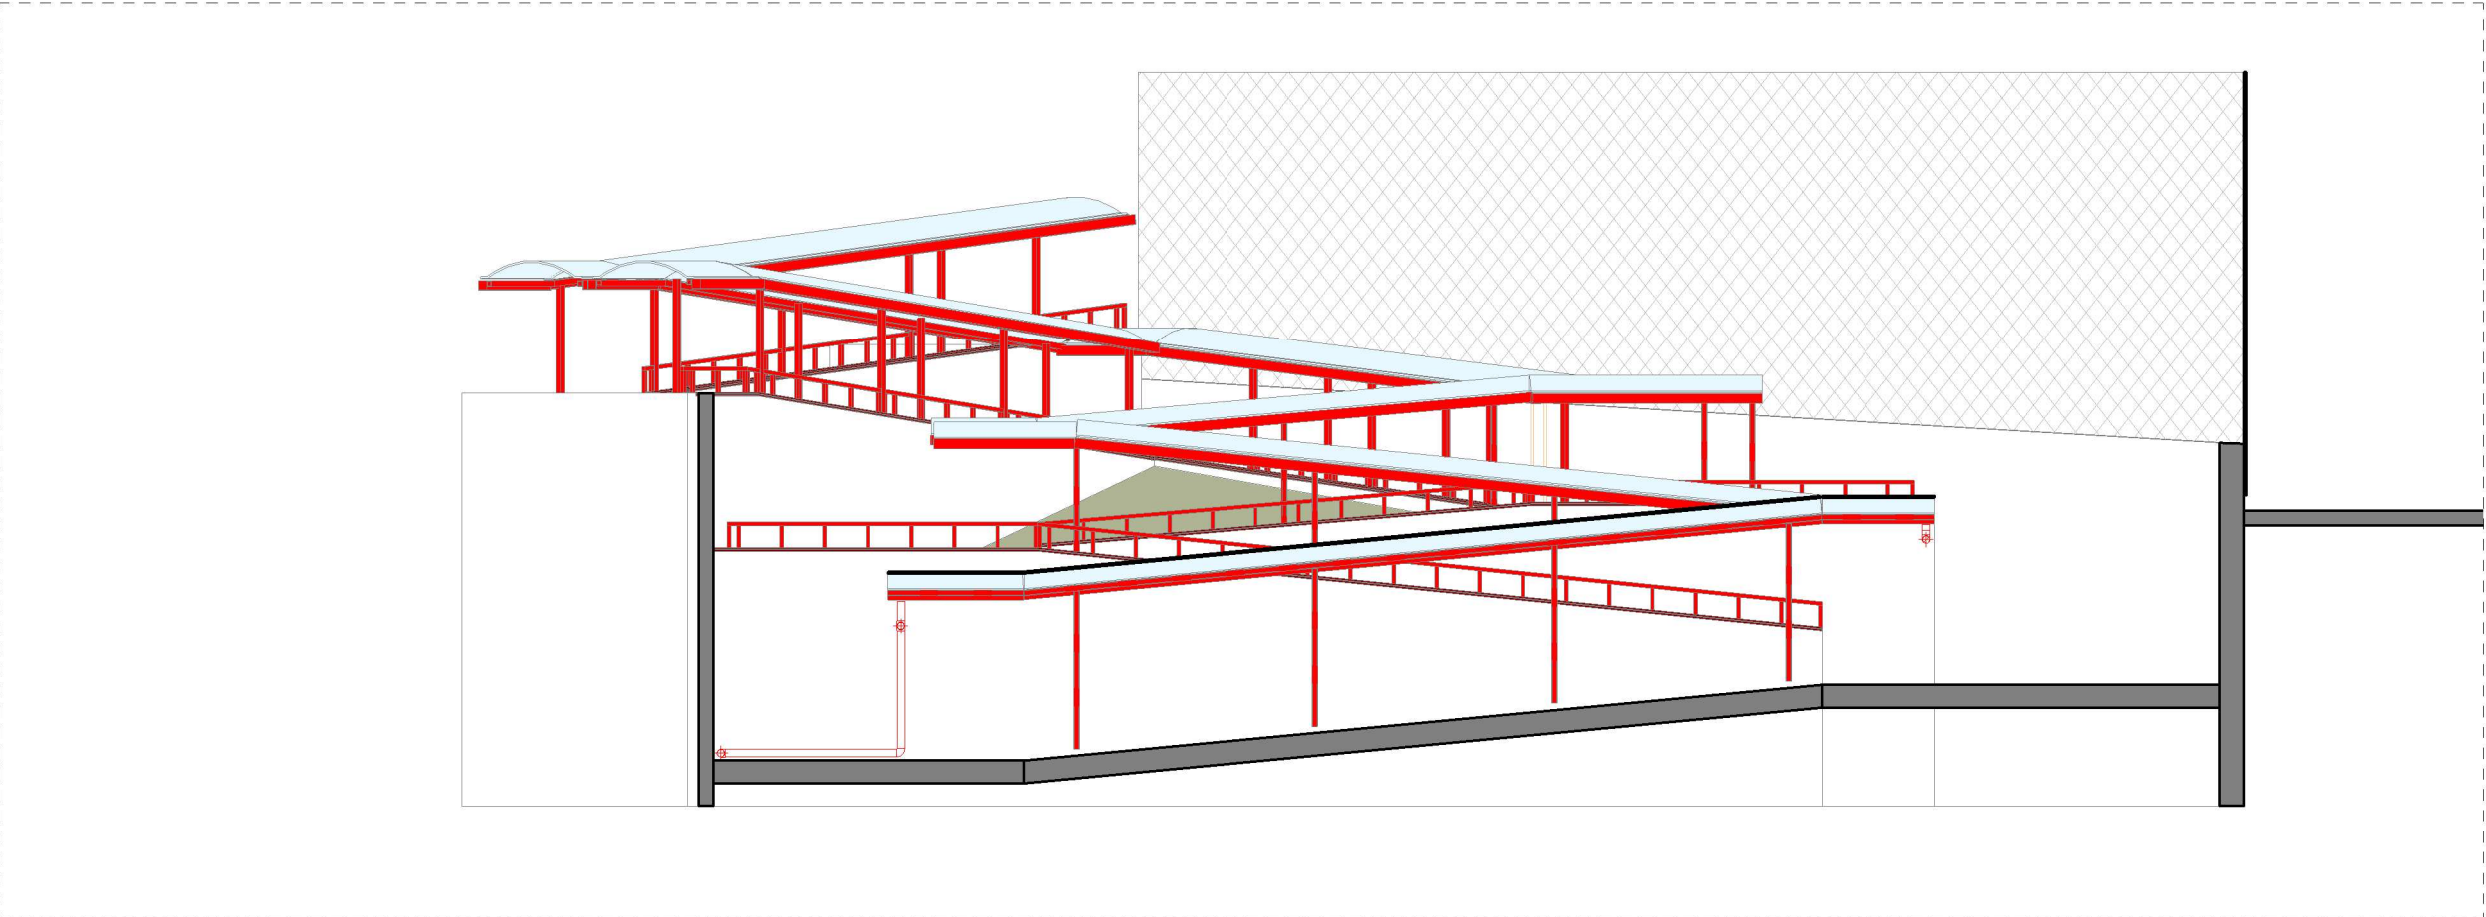

Pianta copertura
Stato di Progetto
1 : 100

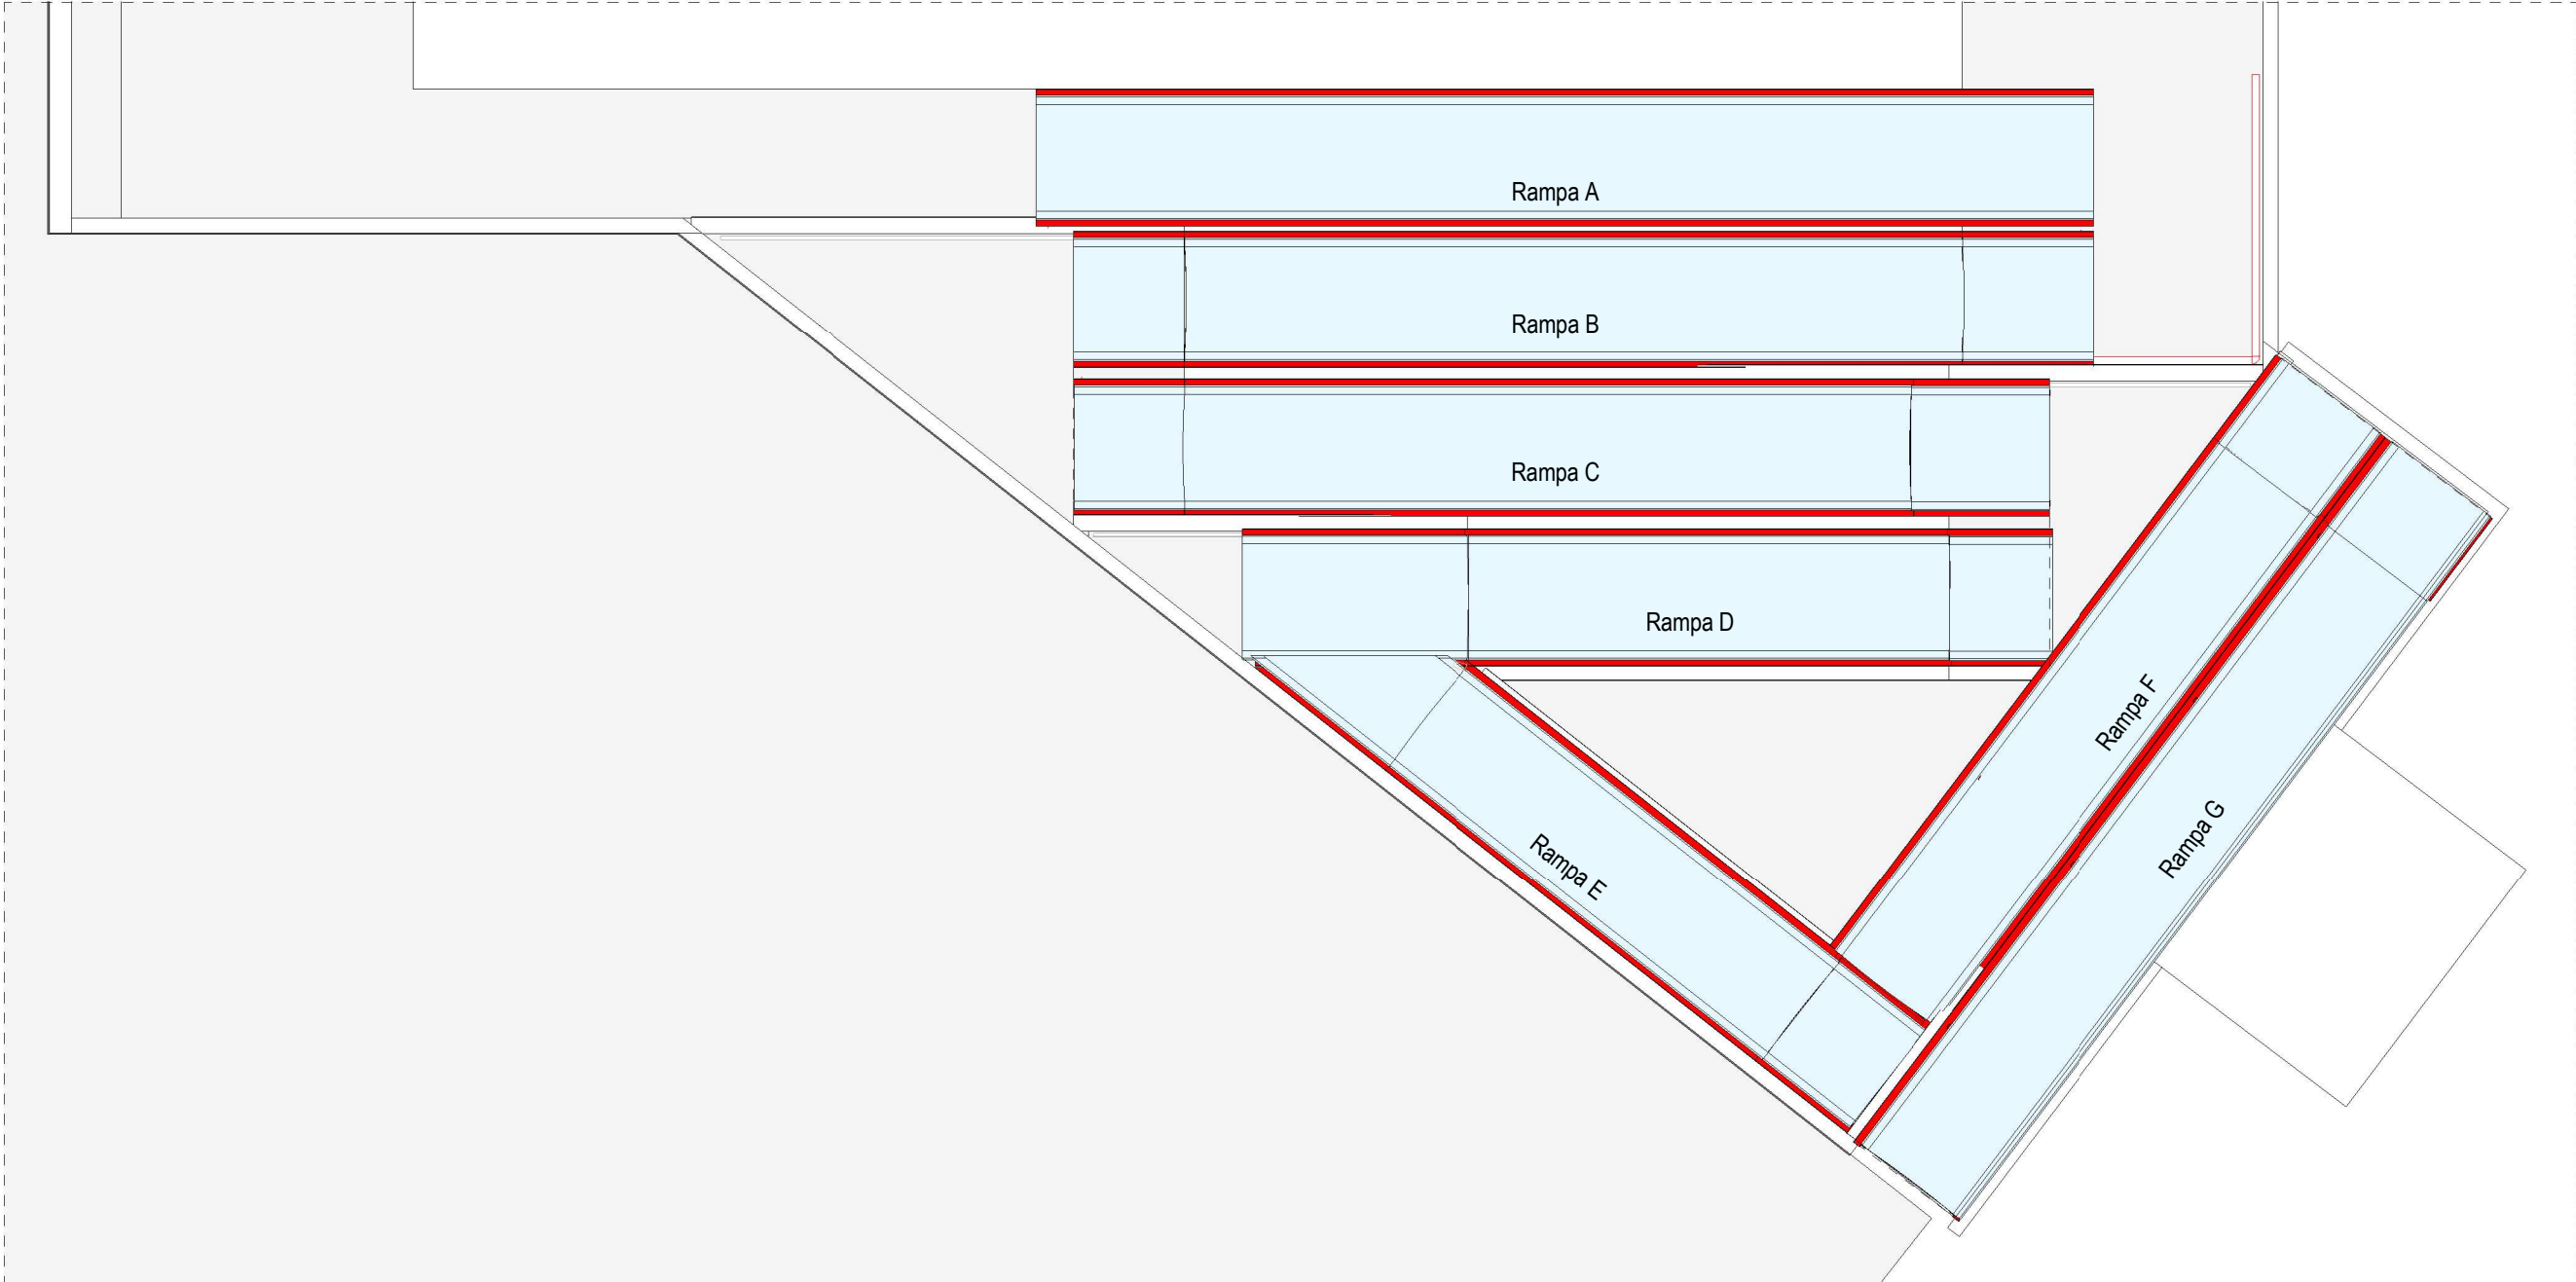


Sezione di dettaglio
Stato di Progetto
1 : 50

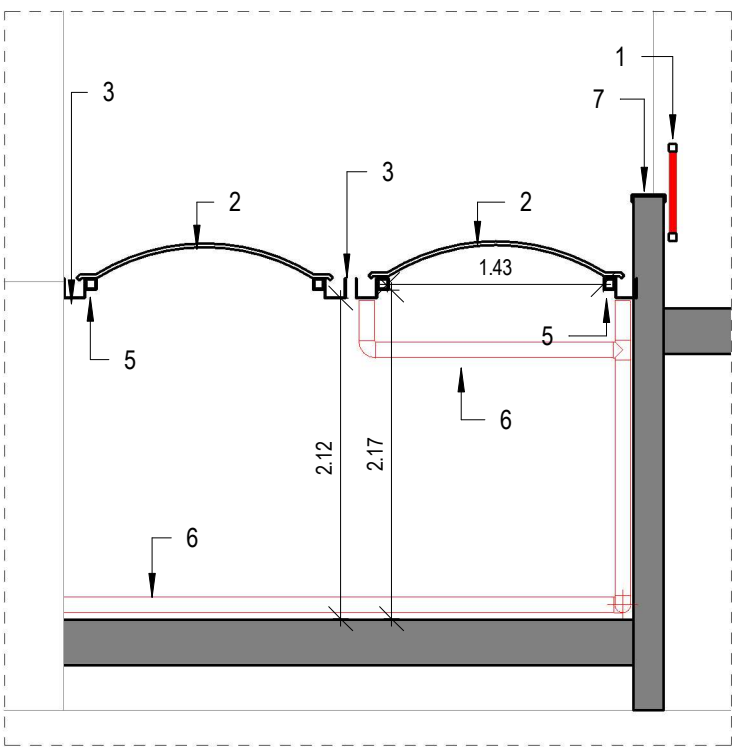


- Legenda:**
1. Nuovo parapetto in ferro tra muro in ca e pialtri o in luce dei pilastre, verniciato color rosso
 2. Nuovo cupolino in plexiglass
 3. Canale in lamiera preverniciata colore rosso
 4. Pilastri in ferro verniciato colore rosso
 5. Travi in ferro verniciato colore rosso
 6. Pluviale
 7. Copertina in lamiera preverniciata

Dettaglio pilastro e parapetto
Stato di Progetto

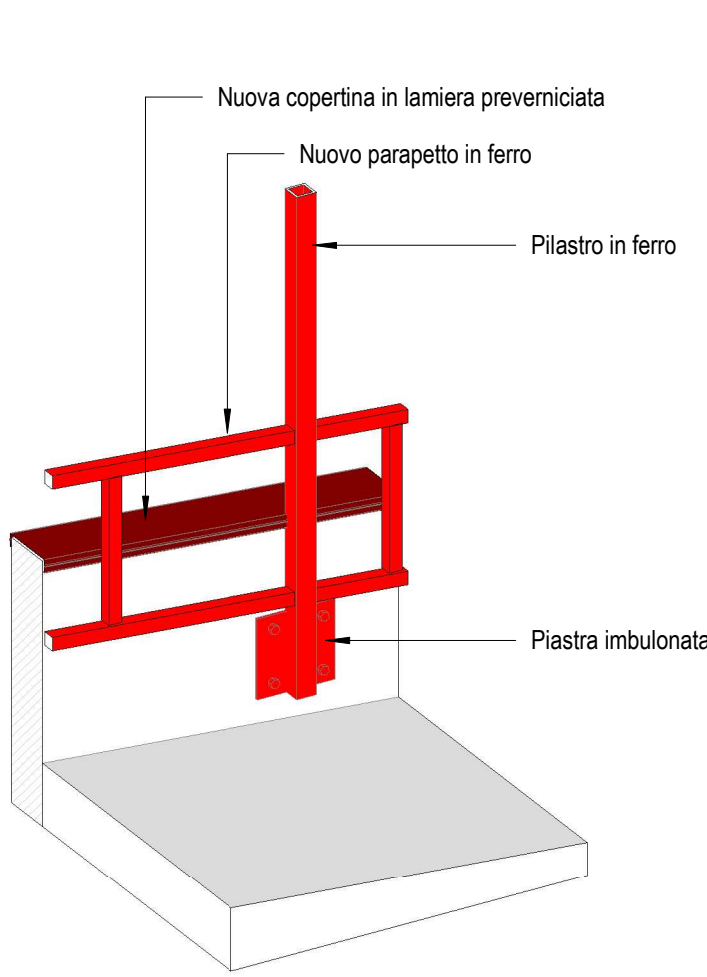

Dettaglio ancoraggio cupolino
Stato di Progetto

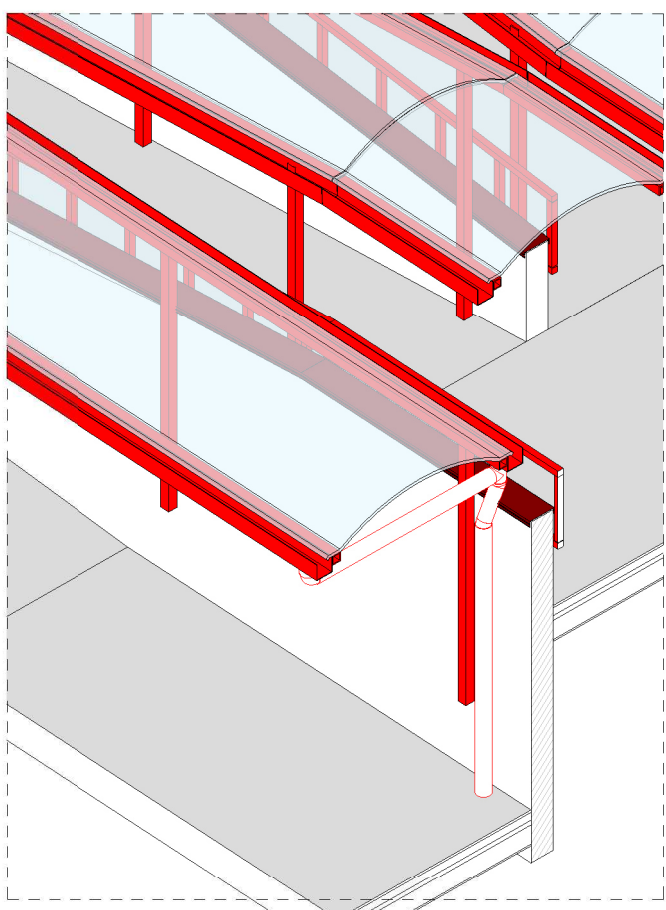

Dettagli cupolino in plexiglas

VISTA ASSONOMETRICA
Lucernari continui in policarbonato
alv. Sp. 25 mm - Colore opaco

