



SCHEMA INDICATIVO IMPIANTO FOTOVOLTAICO  
(POTENZA 19,2kWp)

APPARECCHIATURE SU PENSILINA

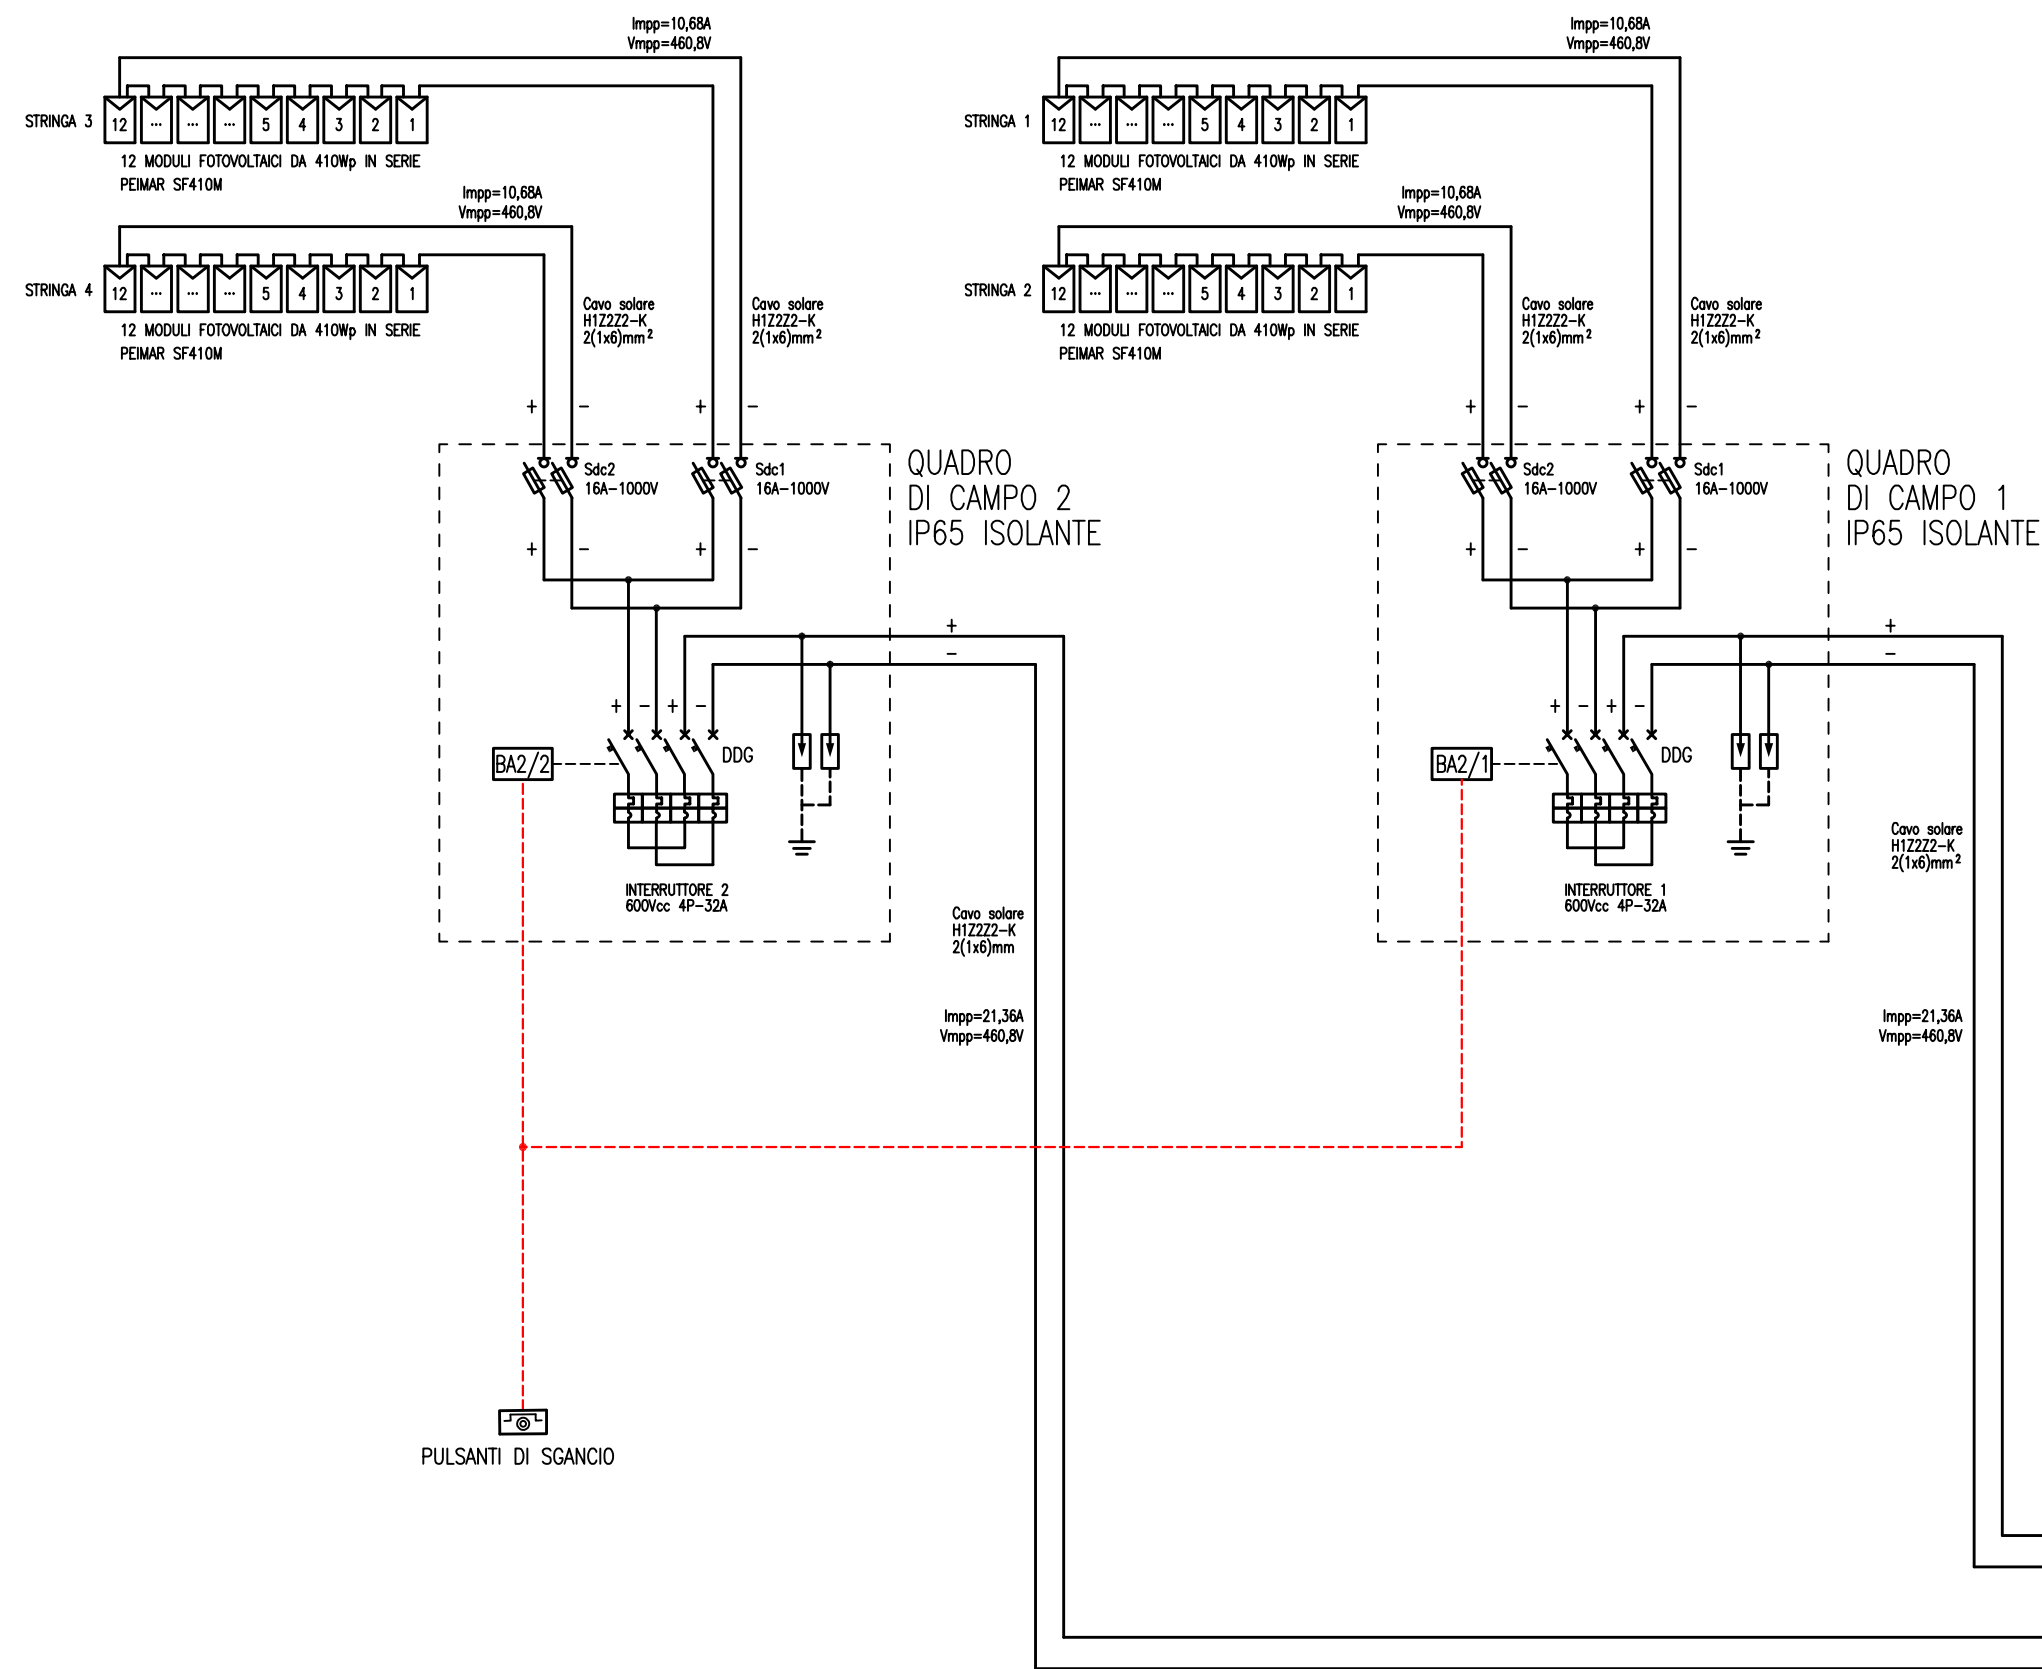


APPARECCHIATURE  
NEL FABBRICATO GESTORE

QUADRO GENERALE STAZIONE DI SERVIZIO (QSS)

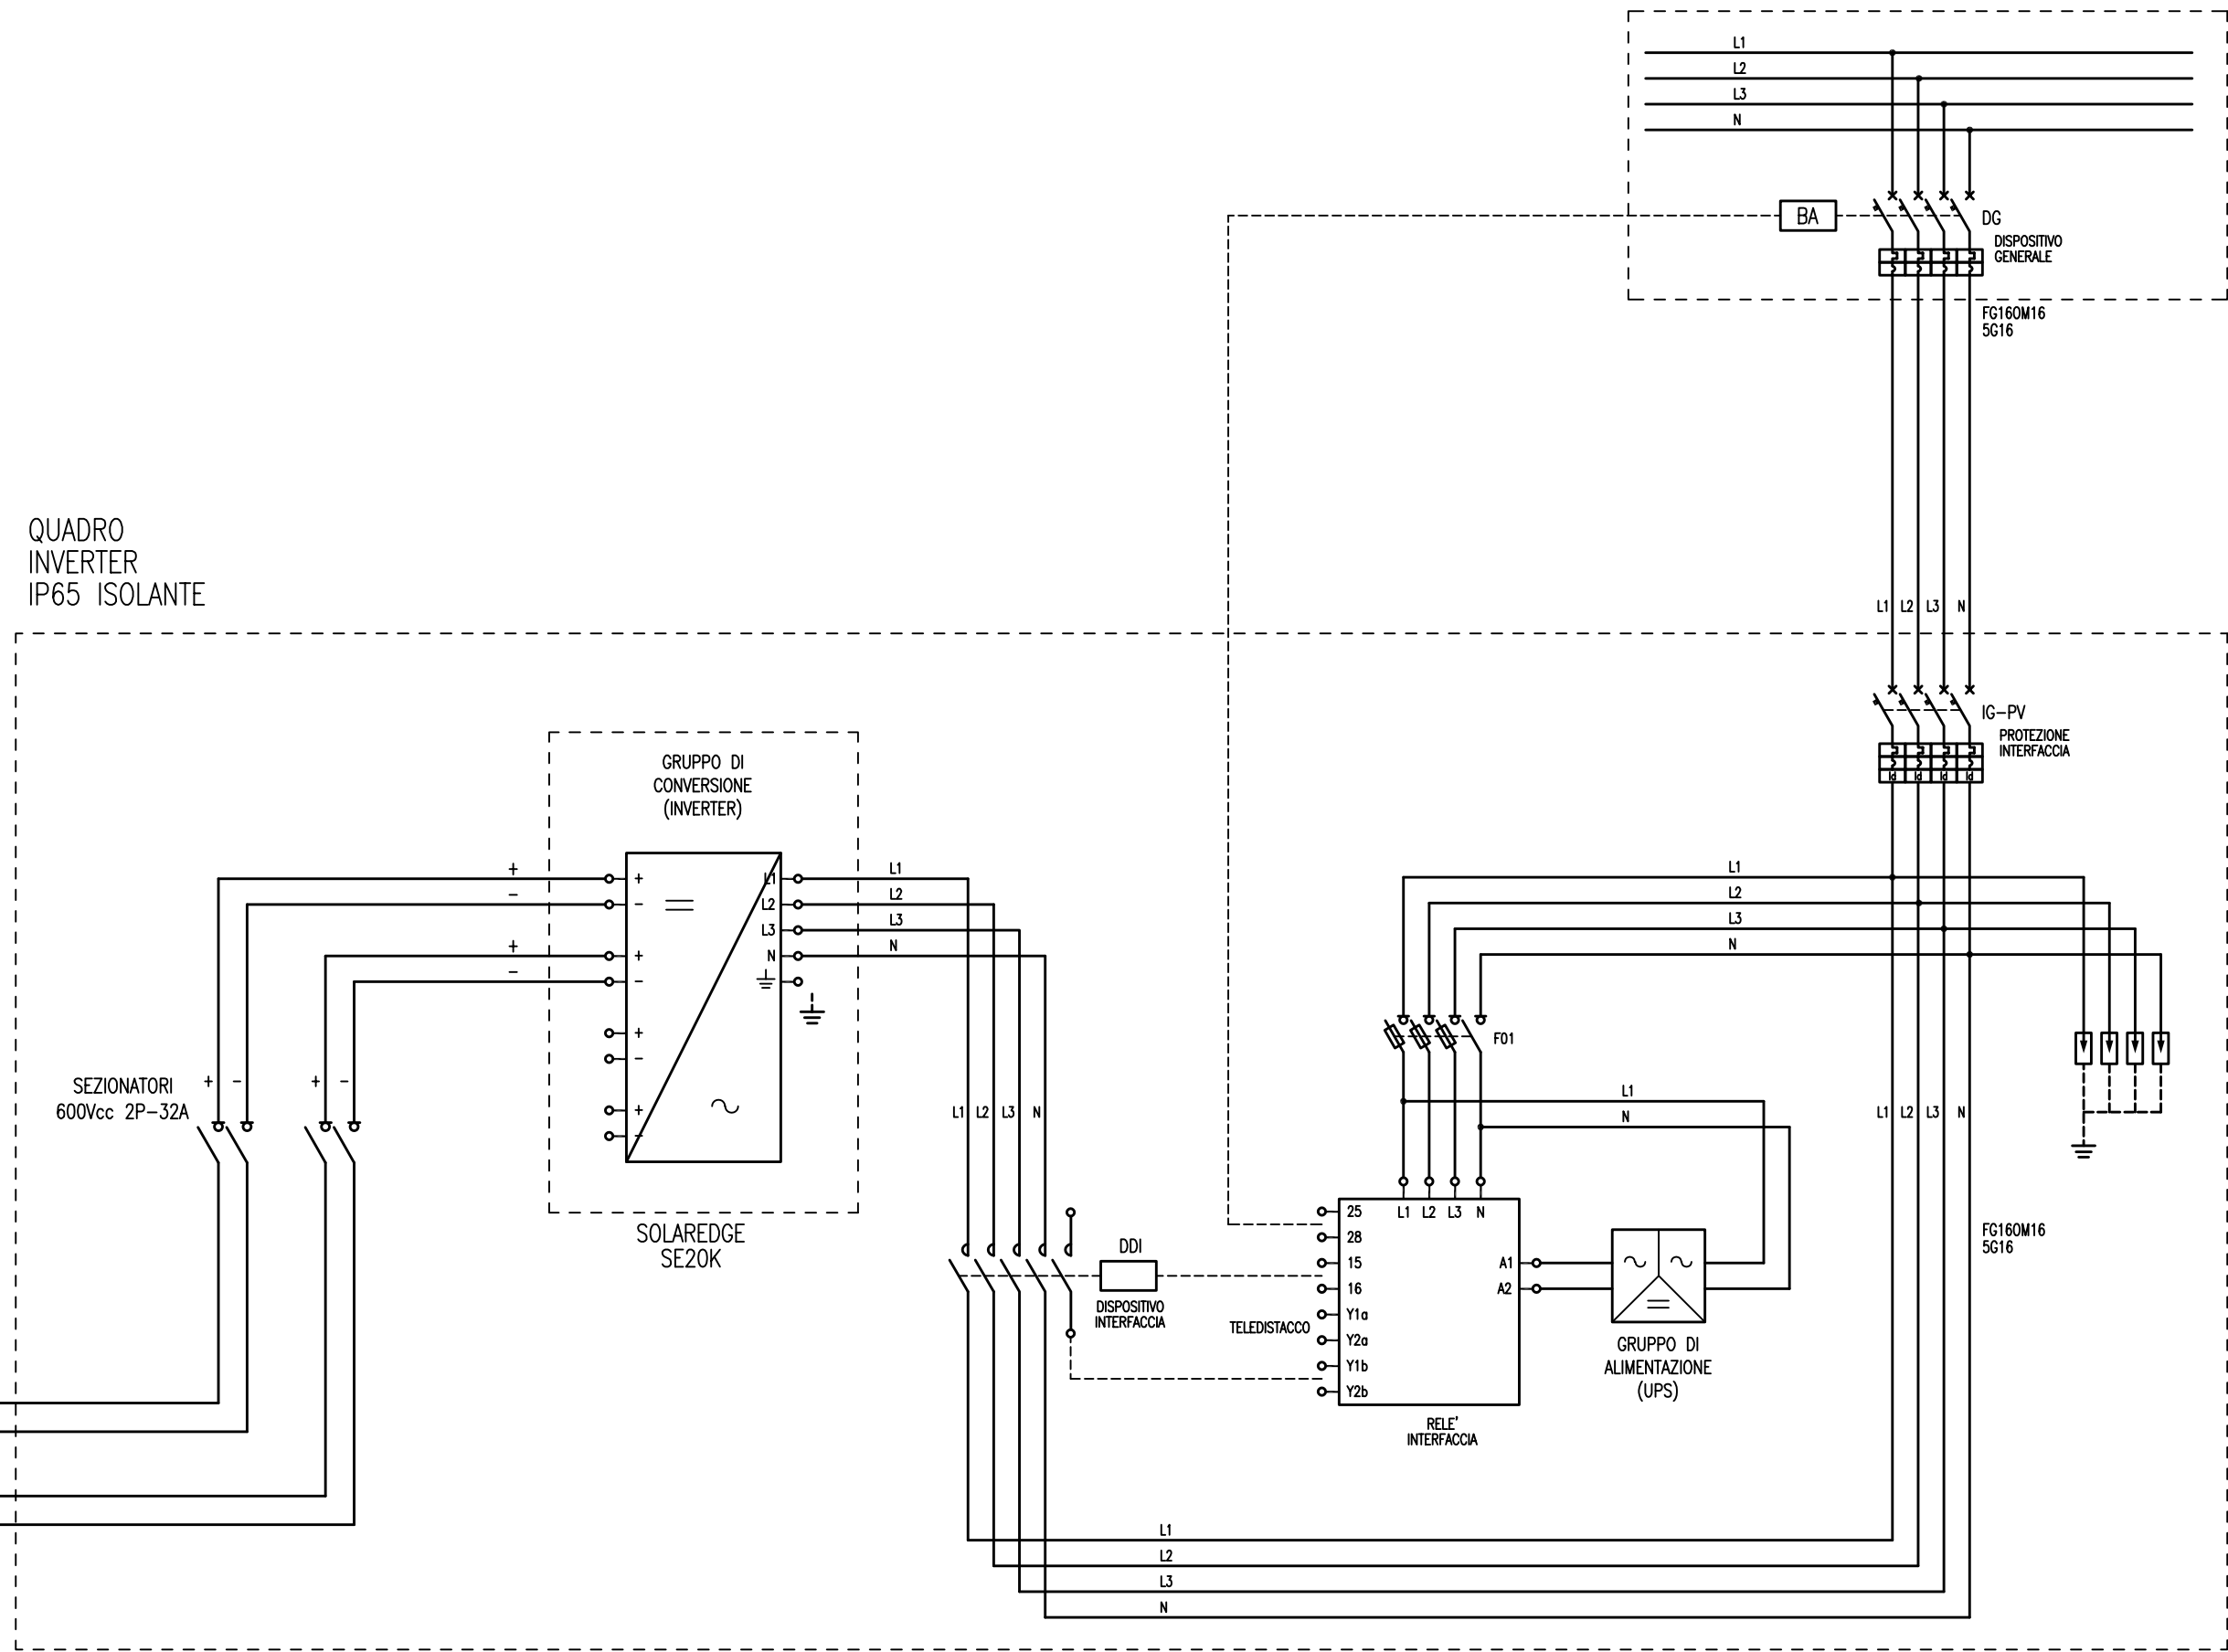

CAMPO FOTOVOLTAICO SU PENSILINA

CAMPO FOTOVOLTAICO SU PENSILINA  
COMPOSTO DA N° 48 MODULI FOTOVOLTAICI  
DA 410Wp PER UN TOTALE DI 19,68 kWp

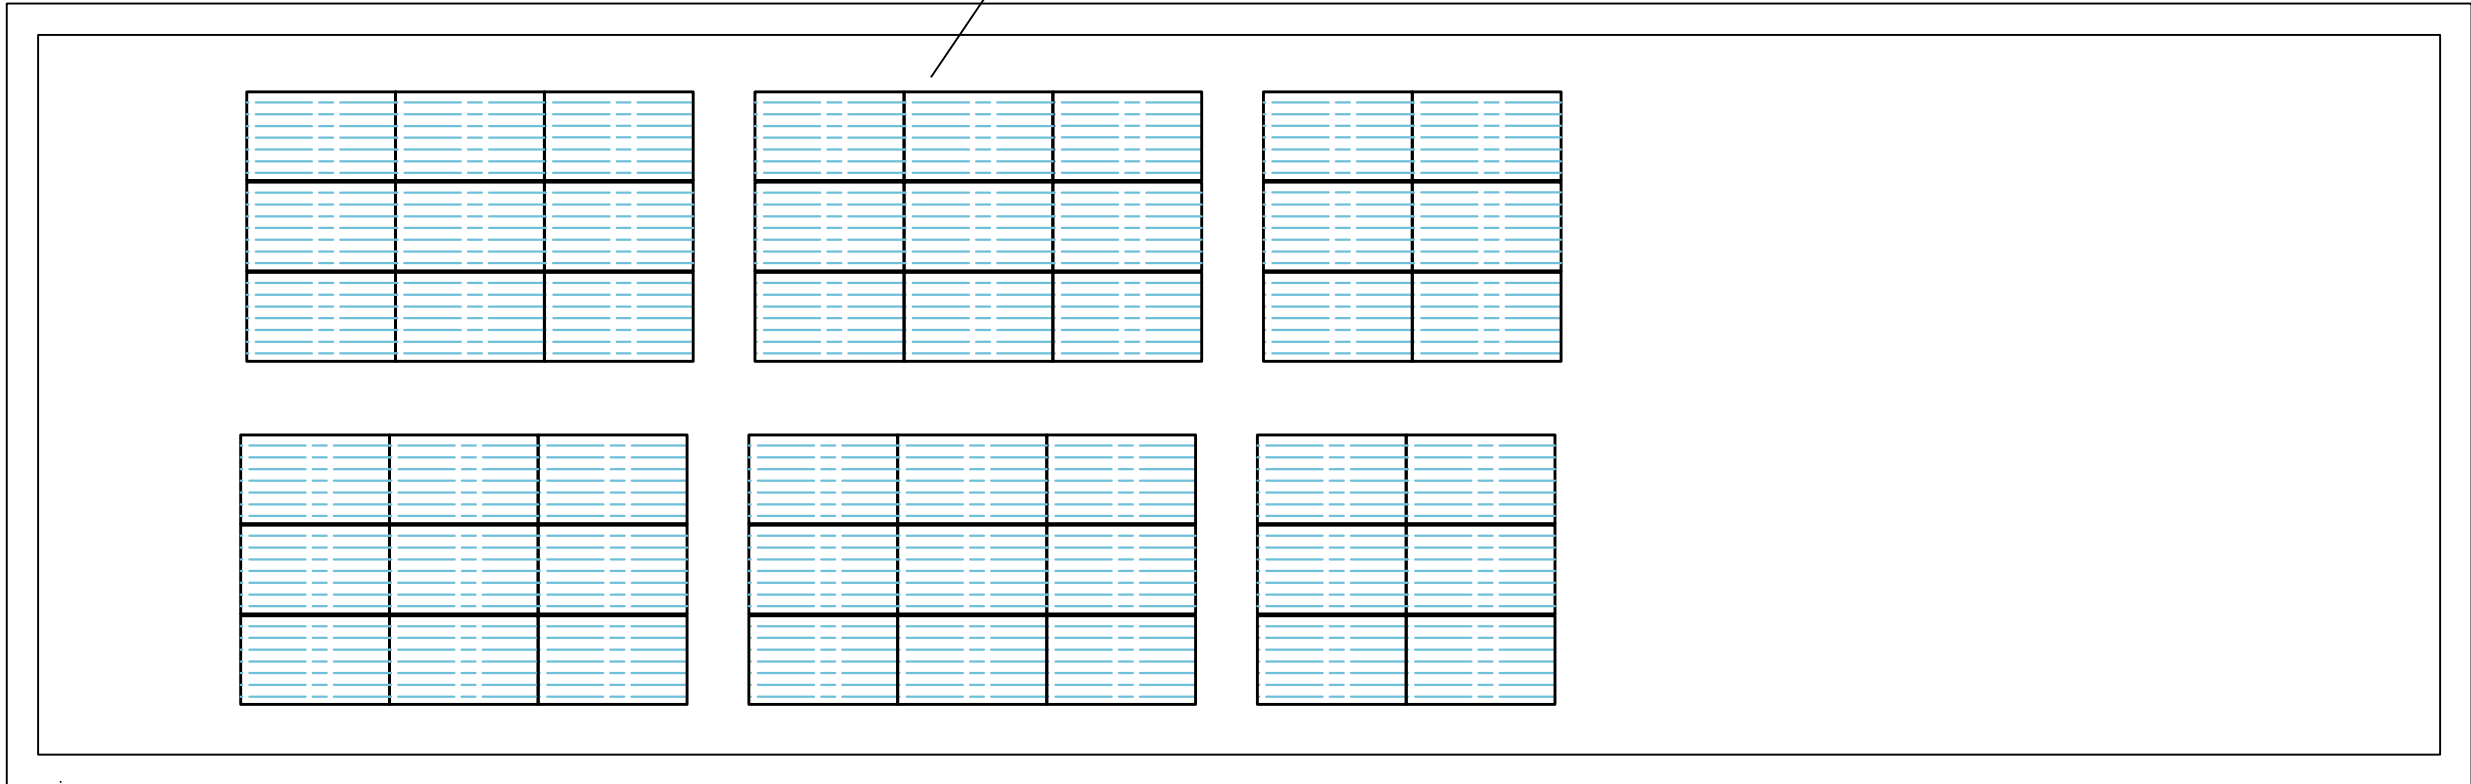

|   |              |              |
|---|--------------|--------------|
| AGGIORNAMENTO n° :   | DATA :       | SCOPO AGG. : |
| AGGIORNAMENTO n° :   | DATA :       | SCOPO AGG. : |
| AGGIORNAMENTO n° :   | DATA :       | SCOPO AGG. : |
| CLIENTE :   |              |              |
| RIALTO S.P.A.   |              |              |
| via Clerici, 342 - 20091 - Bresso (MI)   |              |              |
| OGGETTO :   |              |              |
| SCHEMATICO INDICATIVO IMPIANTO FOTOVOLTAICO POTENZA 19,68kWp                                                                                |              |              |
| STAZIONE DI SERVIZIO CARBURANTI   |              |              |
| CENTRO COMMERCIALE "IL GIGANTE" - COMUNE DI CAMBIAGO (MI)                                                                                   |              |              |
| DATA :   | ALLEGATO :   | SCALA :      |
| 06/10/2025   |              | 1 : 100      |
| LAVORO :   | DISEGNO n° : | FILE :       |
| 104/PRO/25   | E02          | E02.dwg      |
| La Soelco snc si riserva la proprietà di questo disegno con la proibizione di riprodurlo o trasferirlo a terzi senza autorizzazione scritta |              |              |