


Carta dei vincoli

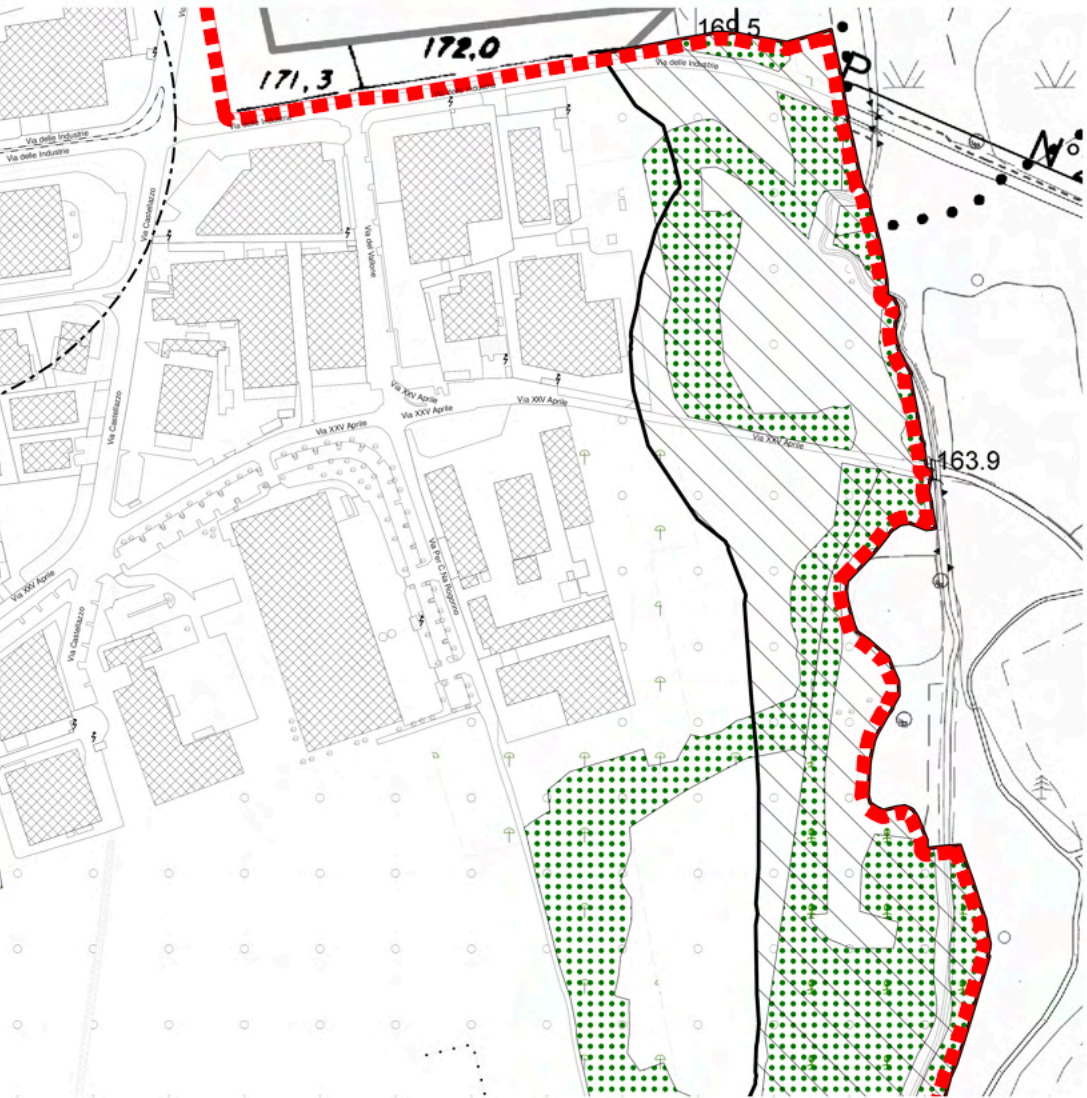


Scala 1:5000

Legenda;

- Ambiti di rispetto di 150m del Rio Vallone (vincolo paesaggistico ai sensi del D. Lgs. n.42/2004, art. 142, c.1, lett.c)
- Ambiti dei boschi (vincolo paesaggistico ai sensi del D. Lgs. n.42/2004, art. 142, c.1, lett.g)
- Confine comunale
- Limite di rispetto stradale

Carta della sensibilità paesistica

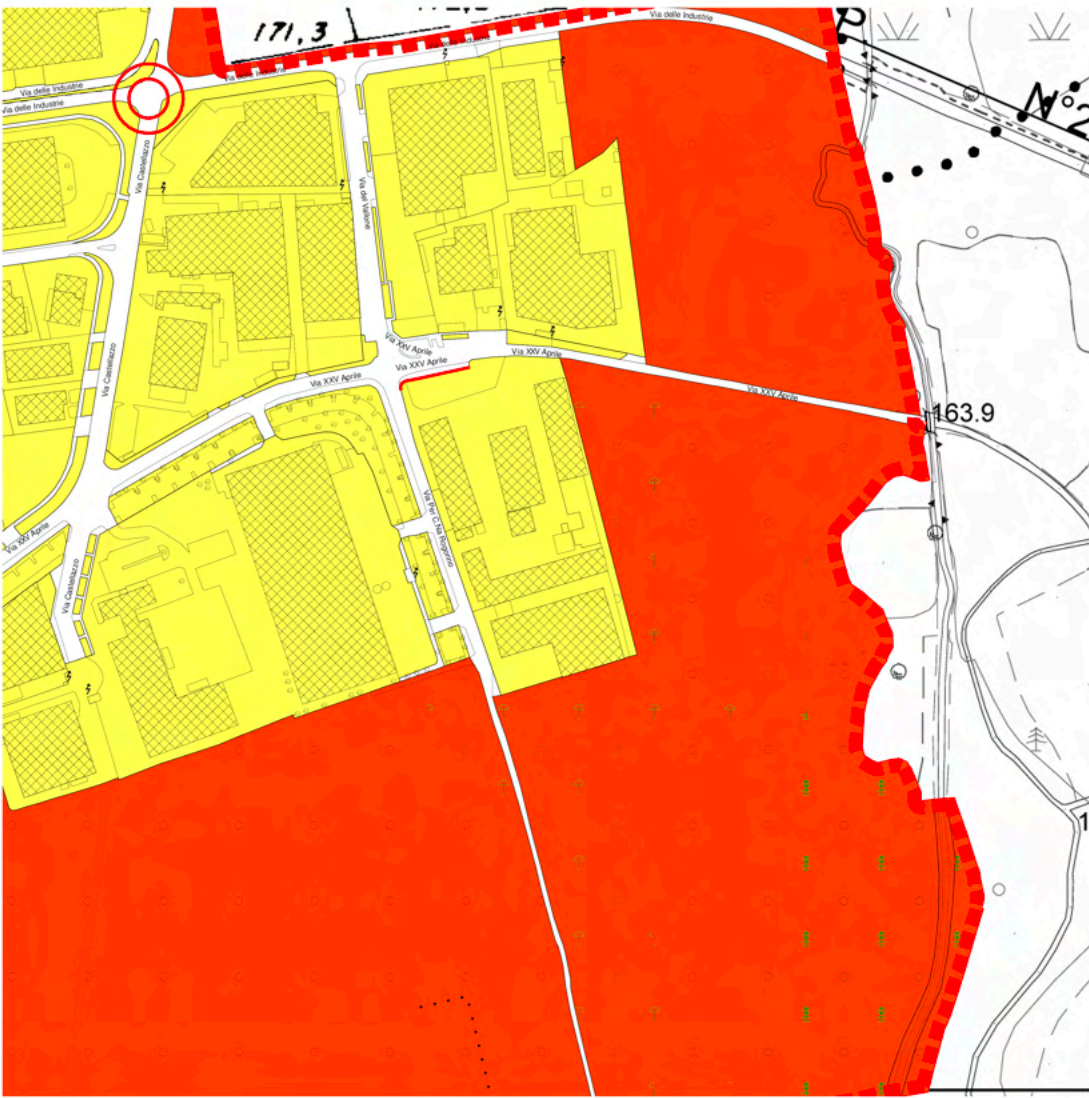

Scala 1:5000

Legenda;

- Molto Alta
- Alta
- Media

Carta disciplina aree



Scala 1:2000

Legenda;

- Ambiti industriali - D1
- Ambiti dei servizi esistenti e di progetto
- Ambiti dei boschi (vincolo paesaggistico ai sensi del D. Lgs. n.42/2004, art. 142, c.1, lett.g)
- Ambiti di rispetto 150m delle acque pubbliche (vincolo paesaggistico ai sensi del D. Lgs. n.42/2004, art. 142, c.1, lett.c)
- Ambiti agricoli di supporto alla Rete Ecologica Comunale REC
- Piste ciclabili e pedonali esistenti
- Piste ciclabili e pedonali di progetto


Estratto Mappa Catastale



Scala 1:2000

- Area di Progetto
- Foglio n.2,
Particelle;
240 - 234 - 235 - 241 - 244 - 243

Ortofoto 2021

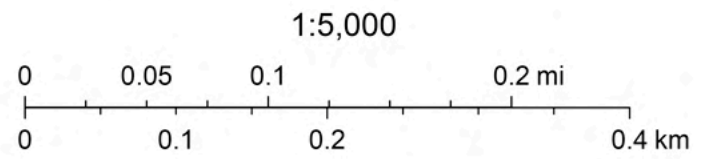

COMMITTENTE:	PROGETTISTA:
STUCCHI SERVIZI ECOLOGICI Via Rio del Vallone n.2 - Cambiago (MI)	ARCH. MASSIMO COZZI Via Augusto Anfossi n.36 - Milano (MI)
PROGETTO:	TAVOLA: 0
SUAP - con VARIANTE URBANISTICA Via Rio del Vallone n.2 - Cambiago (MI)	SCALA: DATA: VARIE 29/04/2026
OGGETTO:	DEMOLITO: COSTRUITO:
INQUADRAMENTO TERRITORIALE	