




Estratto mappa pgt; Mappa delle previsioni del piano delle regole

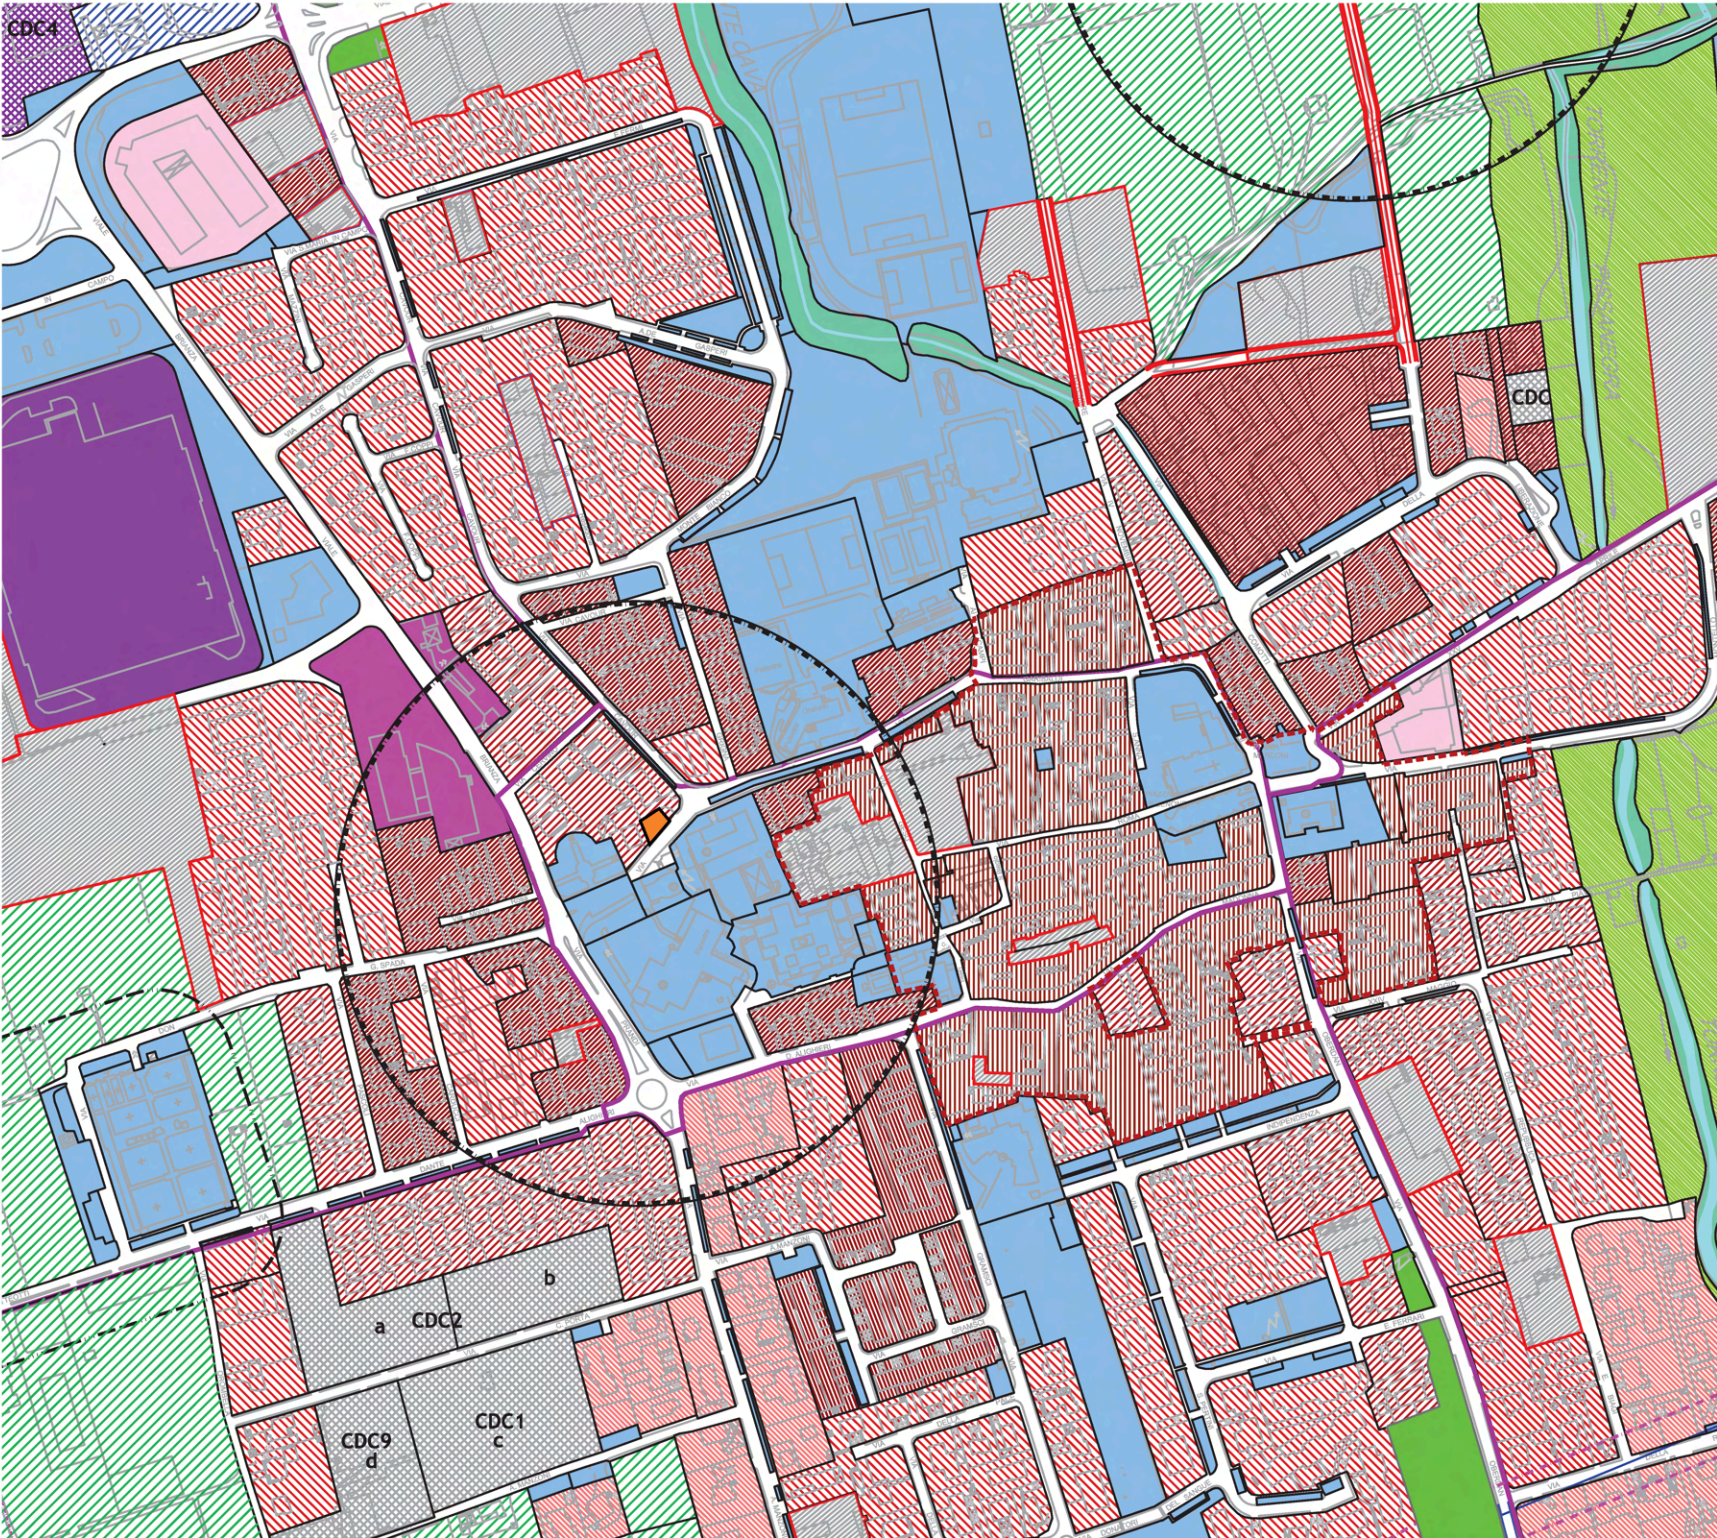

Estratto mappa pgt; Mappa dei vincoli alla scala sovra ordinata e comunale

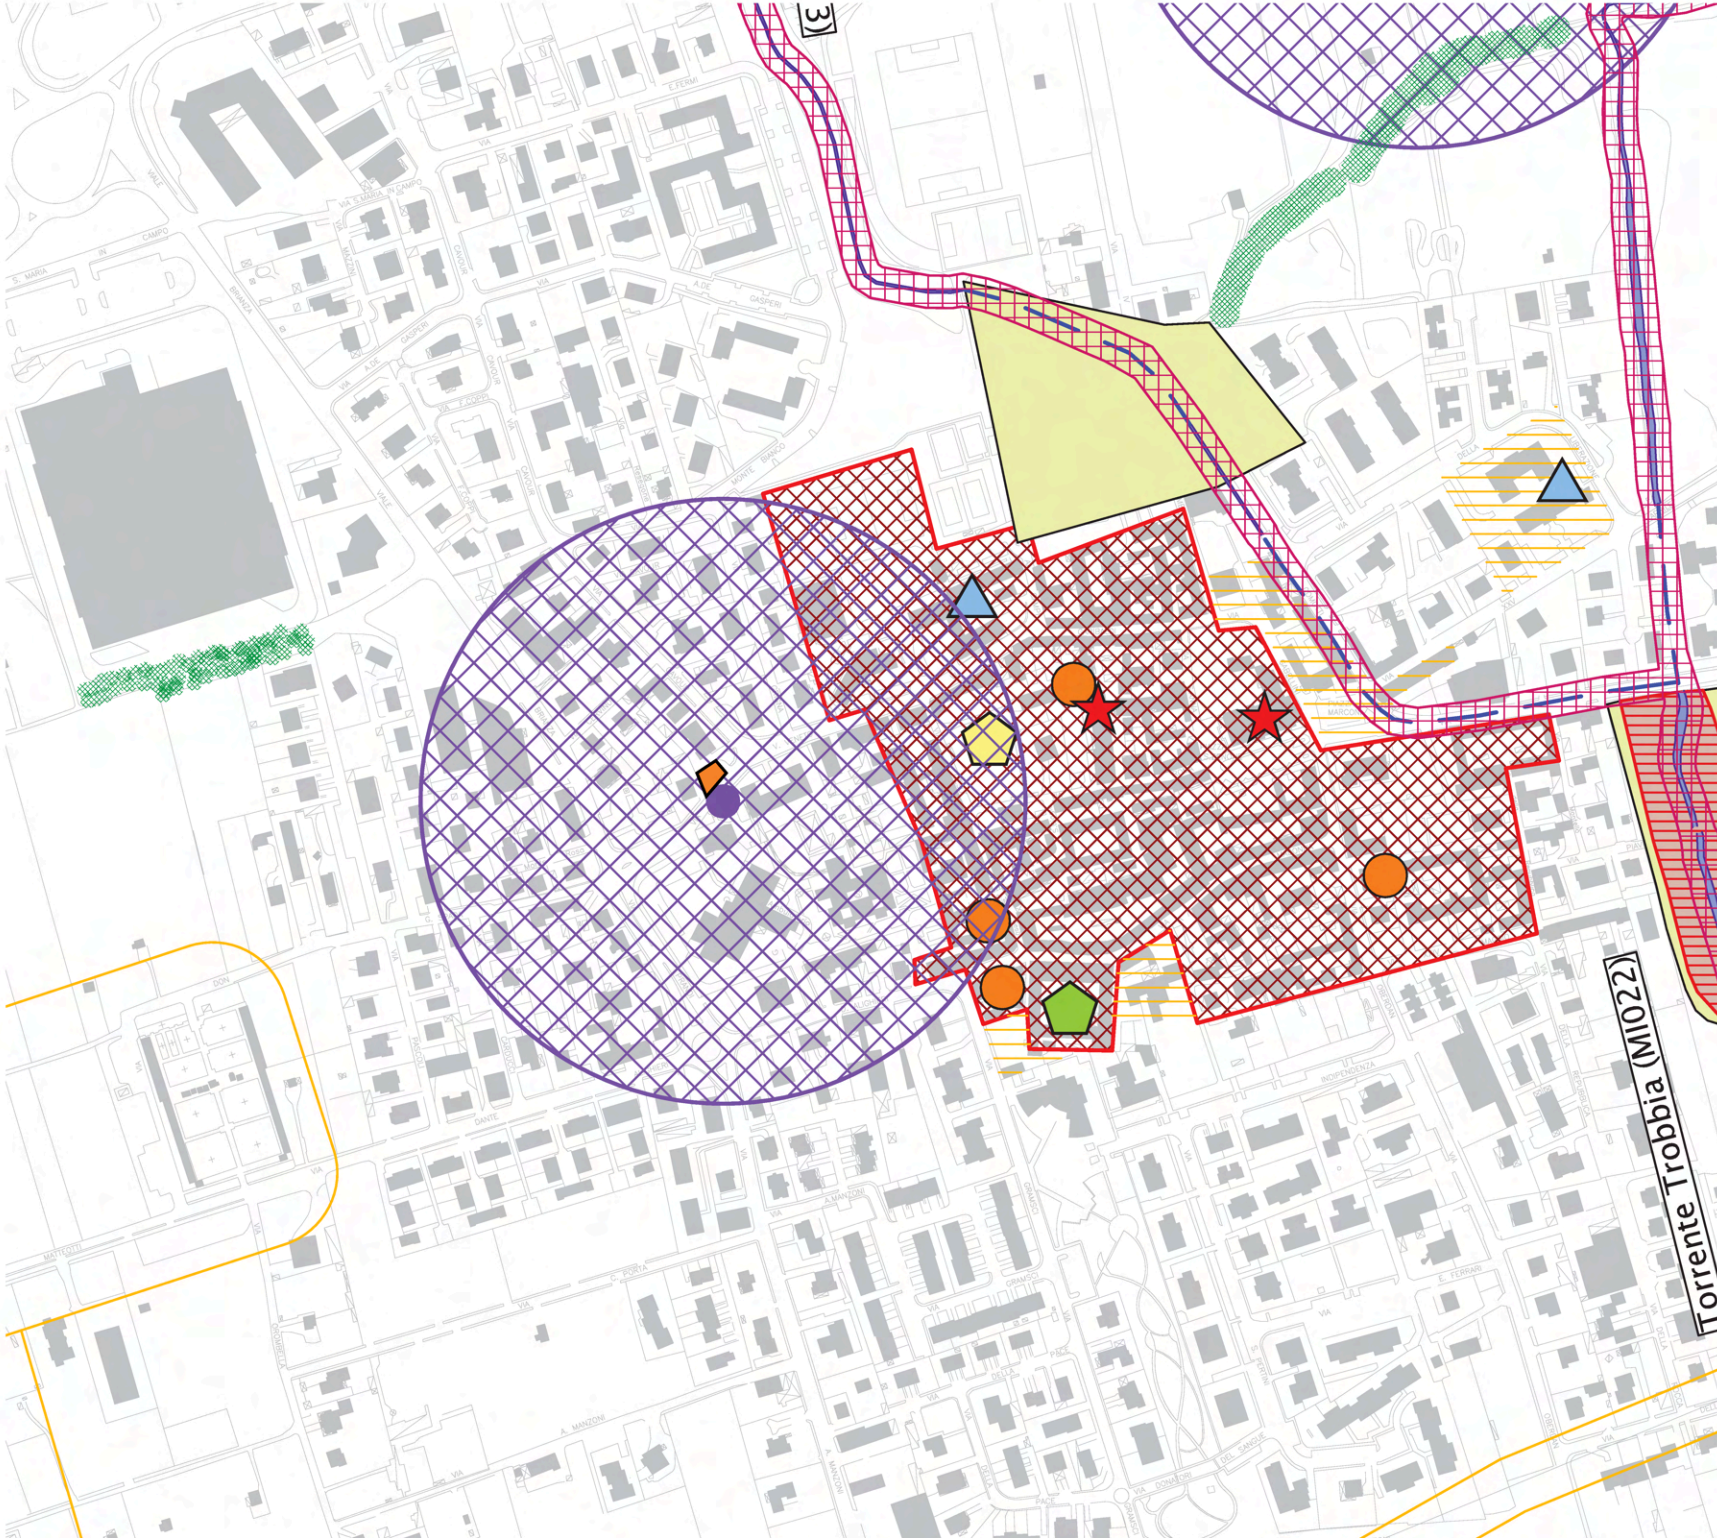

Estratto mappa pgt; Mappa della sensibilità paesistica

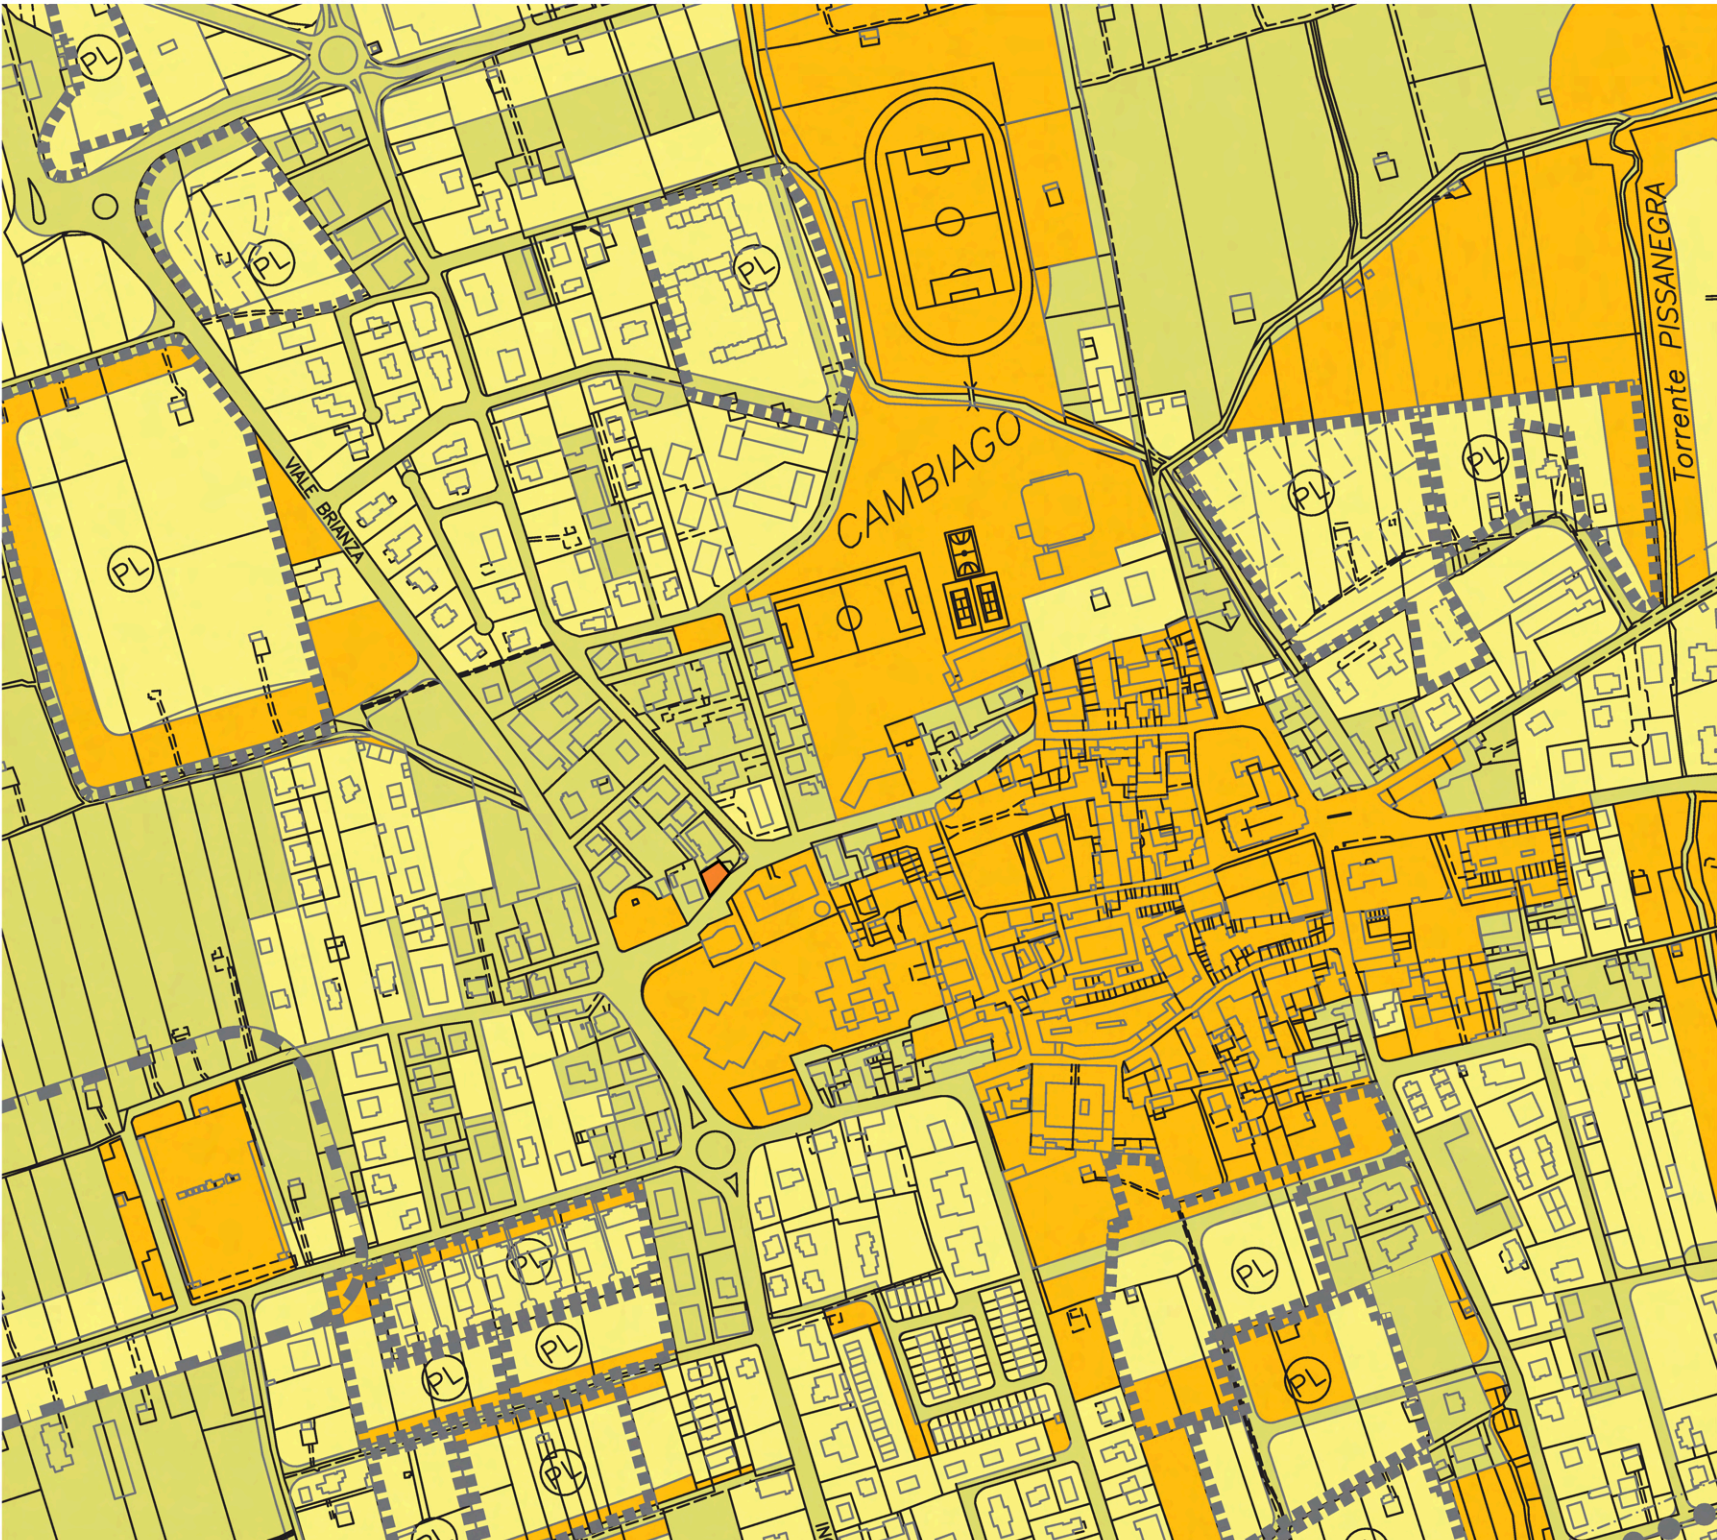

Estratto mappa catastale; Foglio 5, particella 137



Comune di Cambiago
Città Metropolitana di Milano

COMMITTENTE:	PROGETTISTA:
STUCCHI SERVIZI ECOLOGICI S.R.L. Via Rio del Vallone n.2 - Cambiago (MI)	ARCH. MASSIMO COZZI Via Augusto Anfossi n.36 - Milano (MI)
PROGETTO:	TAVOLA: 1
Auditorium RISTRUTTURAZIONE Via Vittorio Veneto	SCALA: DATA: VARIE 21/01/2026
OGGETTO:	DEMOLITO: COSTRUITO:
INQUADRAMENTO TERRITORIALE	

