




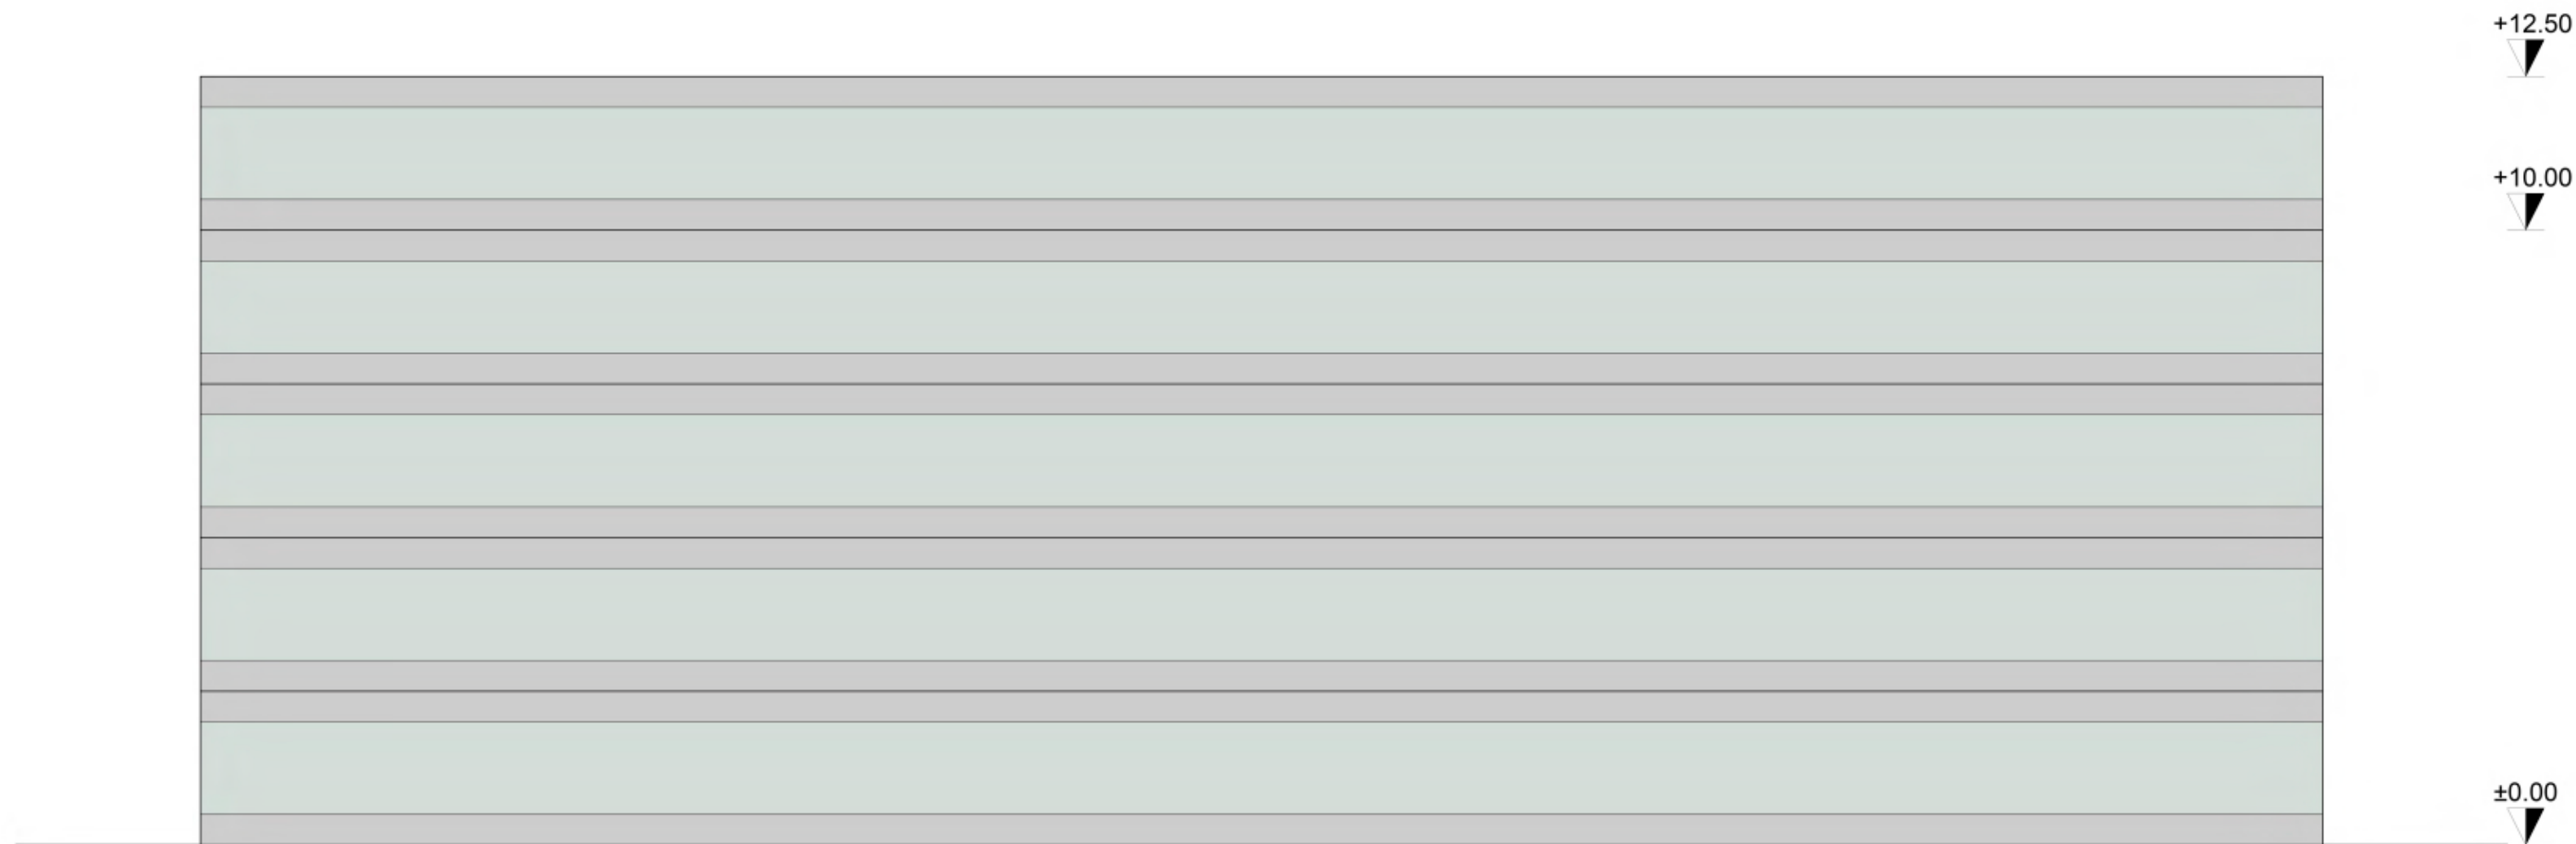


PROSPETTO NORD FABBRICATO - A

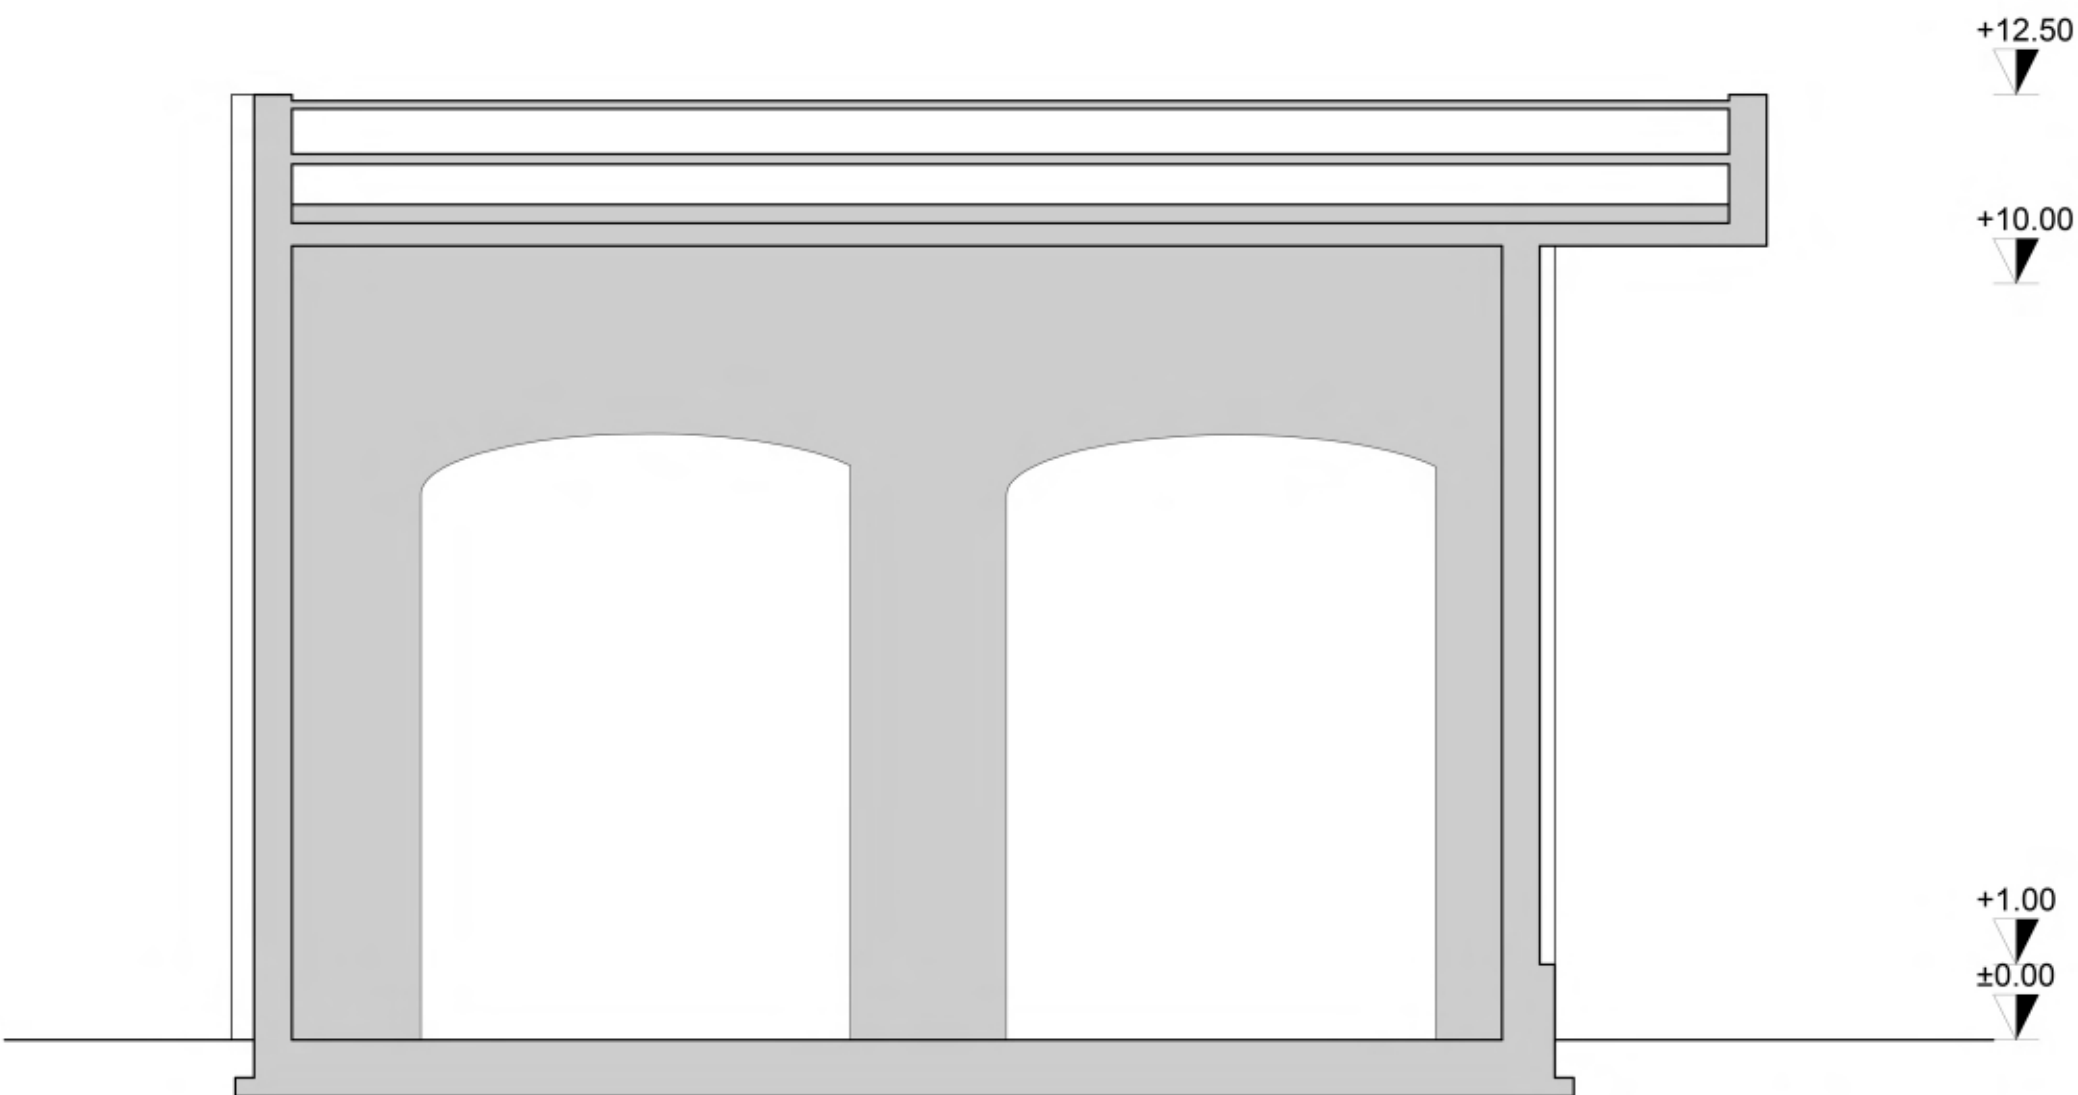

SEZIONE FABBRICATO - A

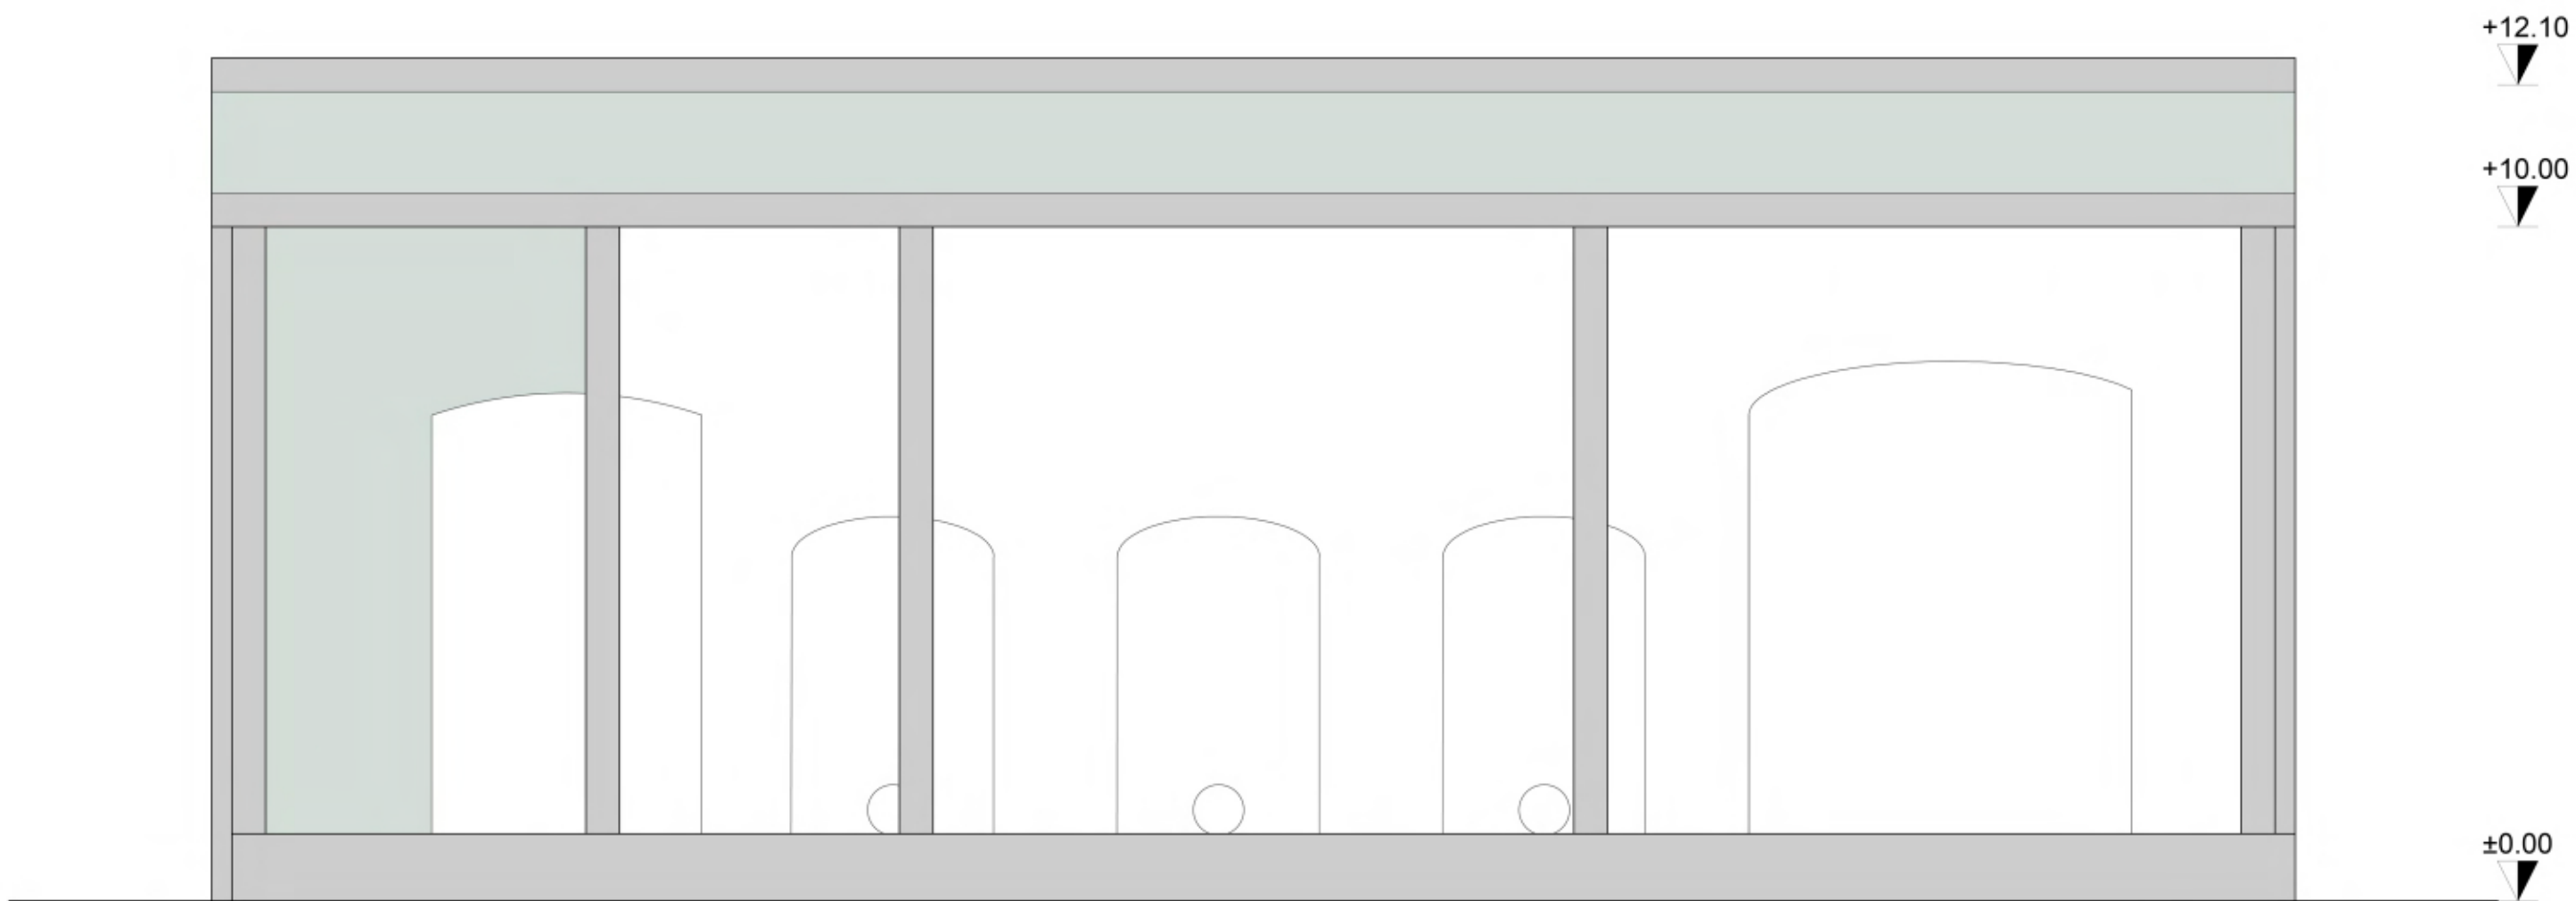

PROSPETTO OVEST FABBRICATO - A

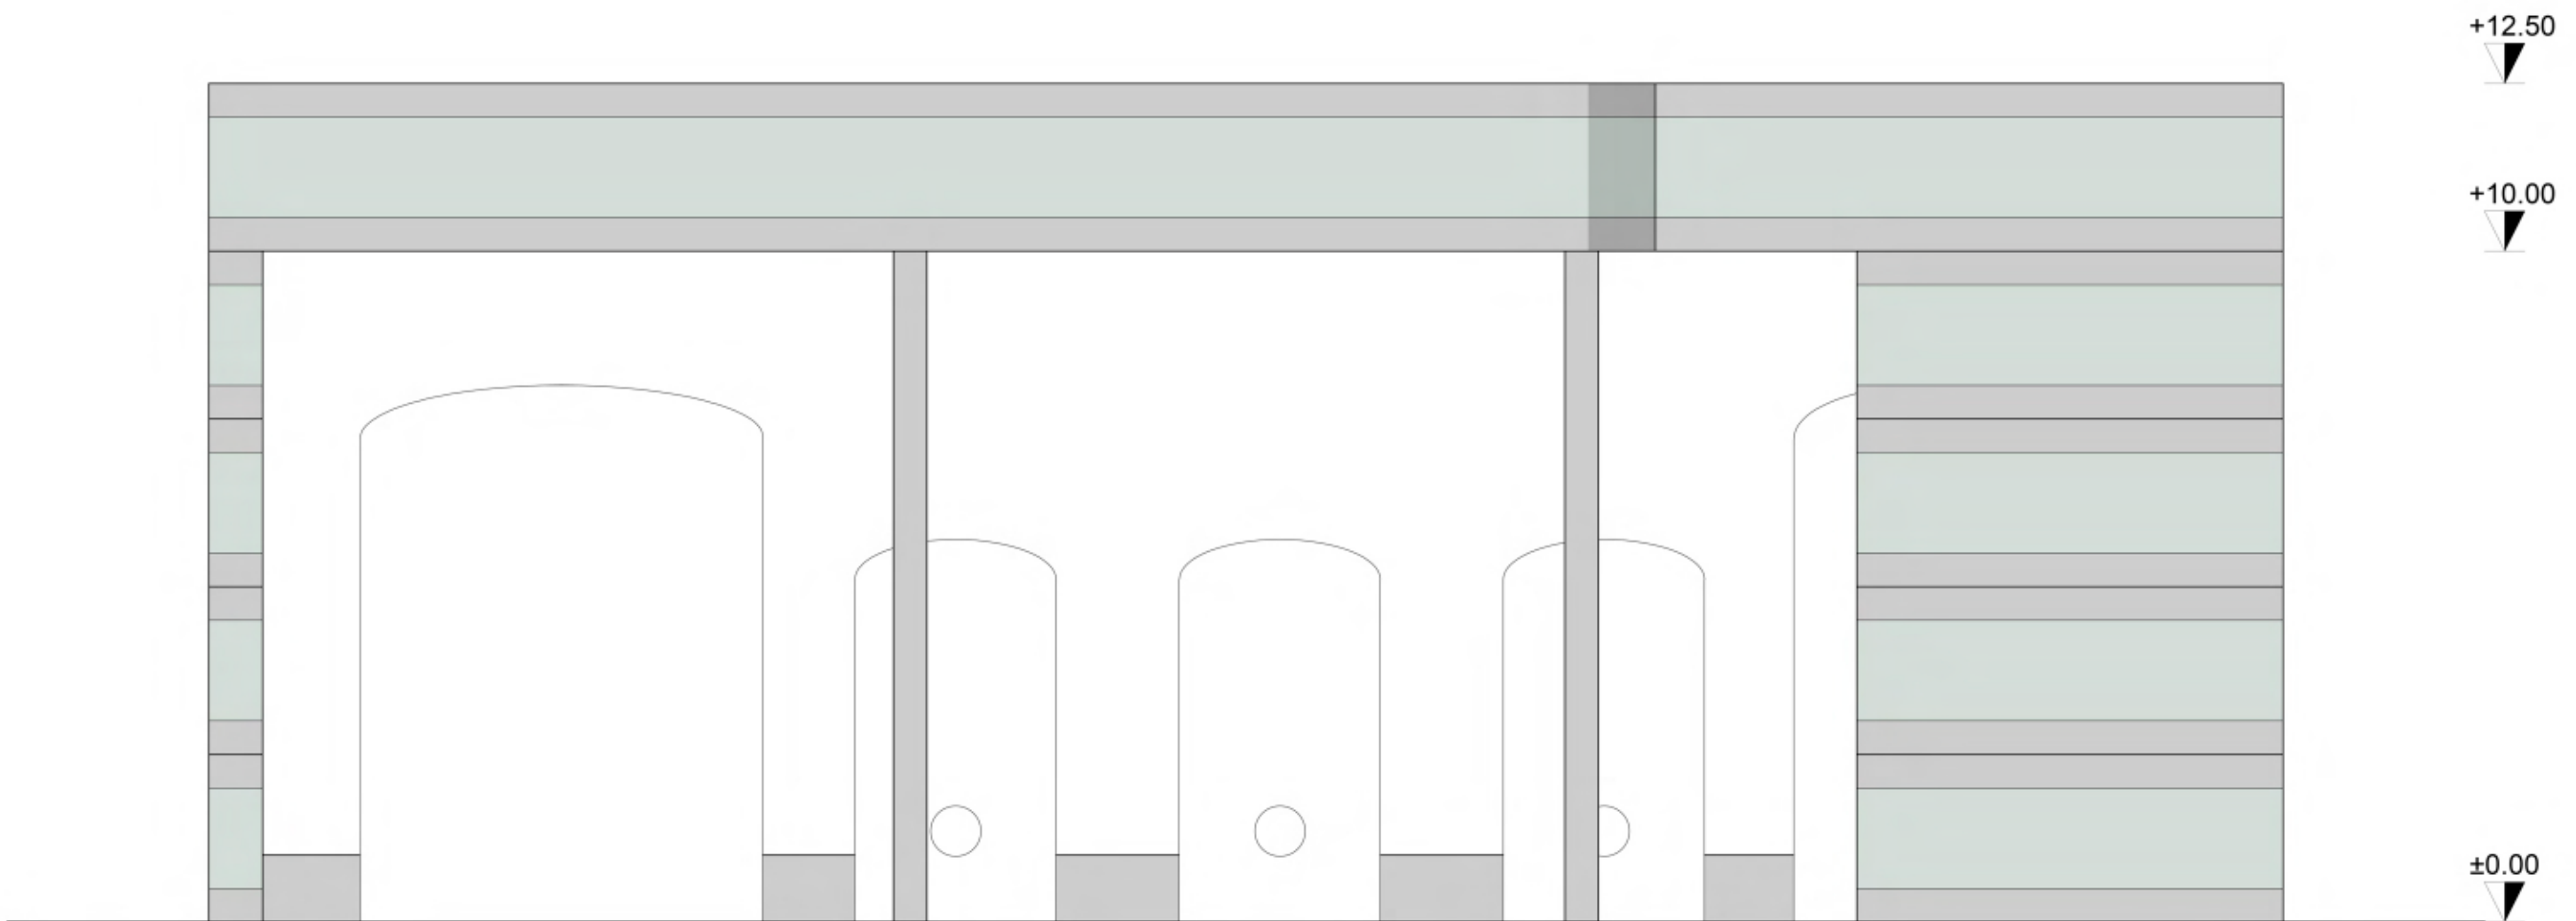

PROSPETTO EST FABBRICATO - A



KEYPLAN - FUORI SCALA

COMMITTENTE:	PROGETTISTA:	
STUCCHI SERVIZI ECOLOGICI	ARCH. MASSIMO COZZI	
Via Rio del Vallone n.2 - Cambiago (MI)	Via Augusto Anfossi n.36 - Milano (MI)	
PROGETTO:	TAVOLA: 9	
SUAP con VARIANTE URBANISTICA	SCALA:	DATA:
Via Rio del Vallone n.2 - Cambiago (MI)	1:100	29/04/2026
OGGETTO:	DEMOLITO:	
PIANTE, PROSPETTI E SEZIONI	COSTRUITO:	

