




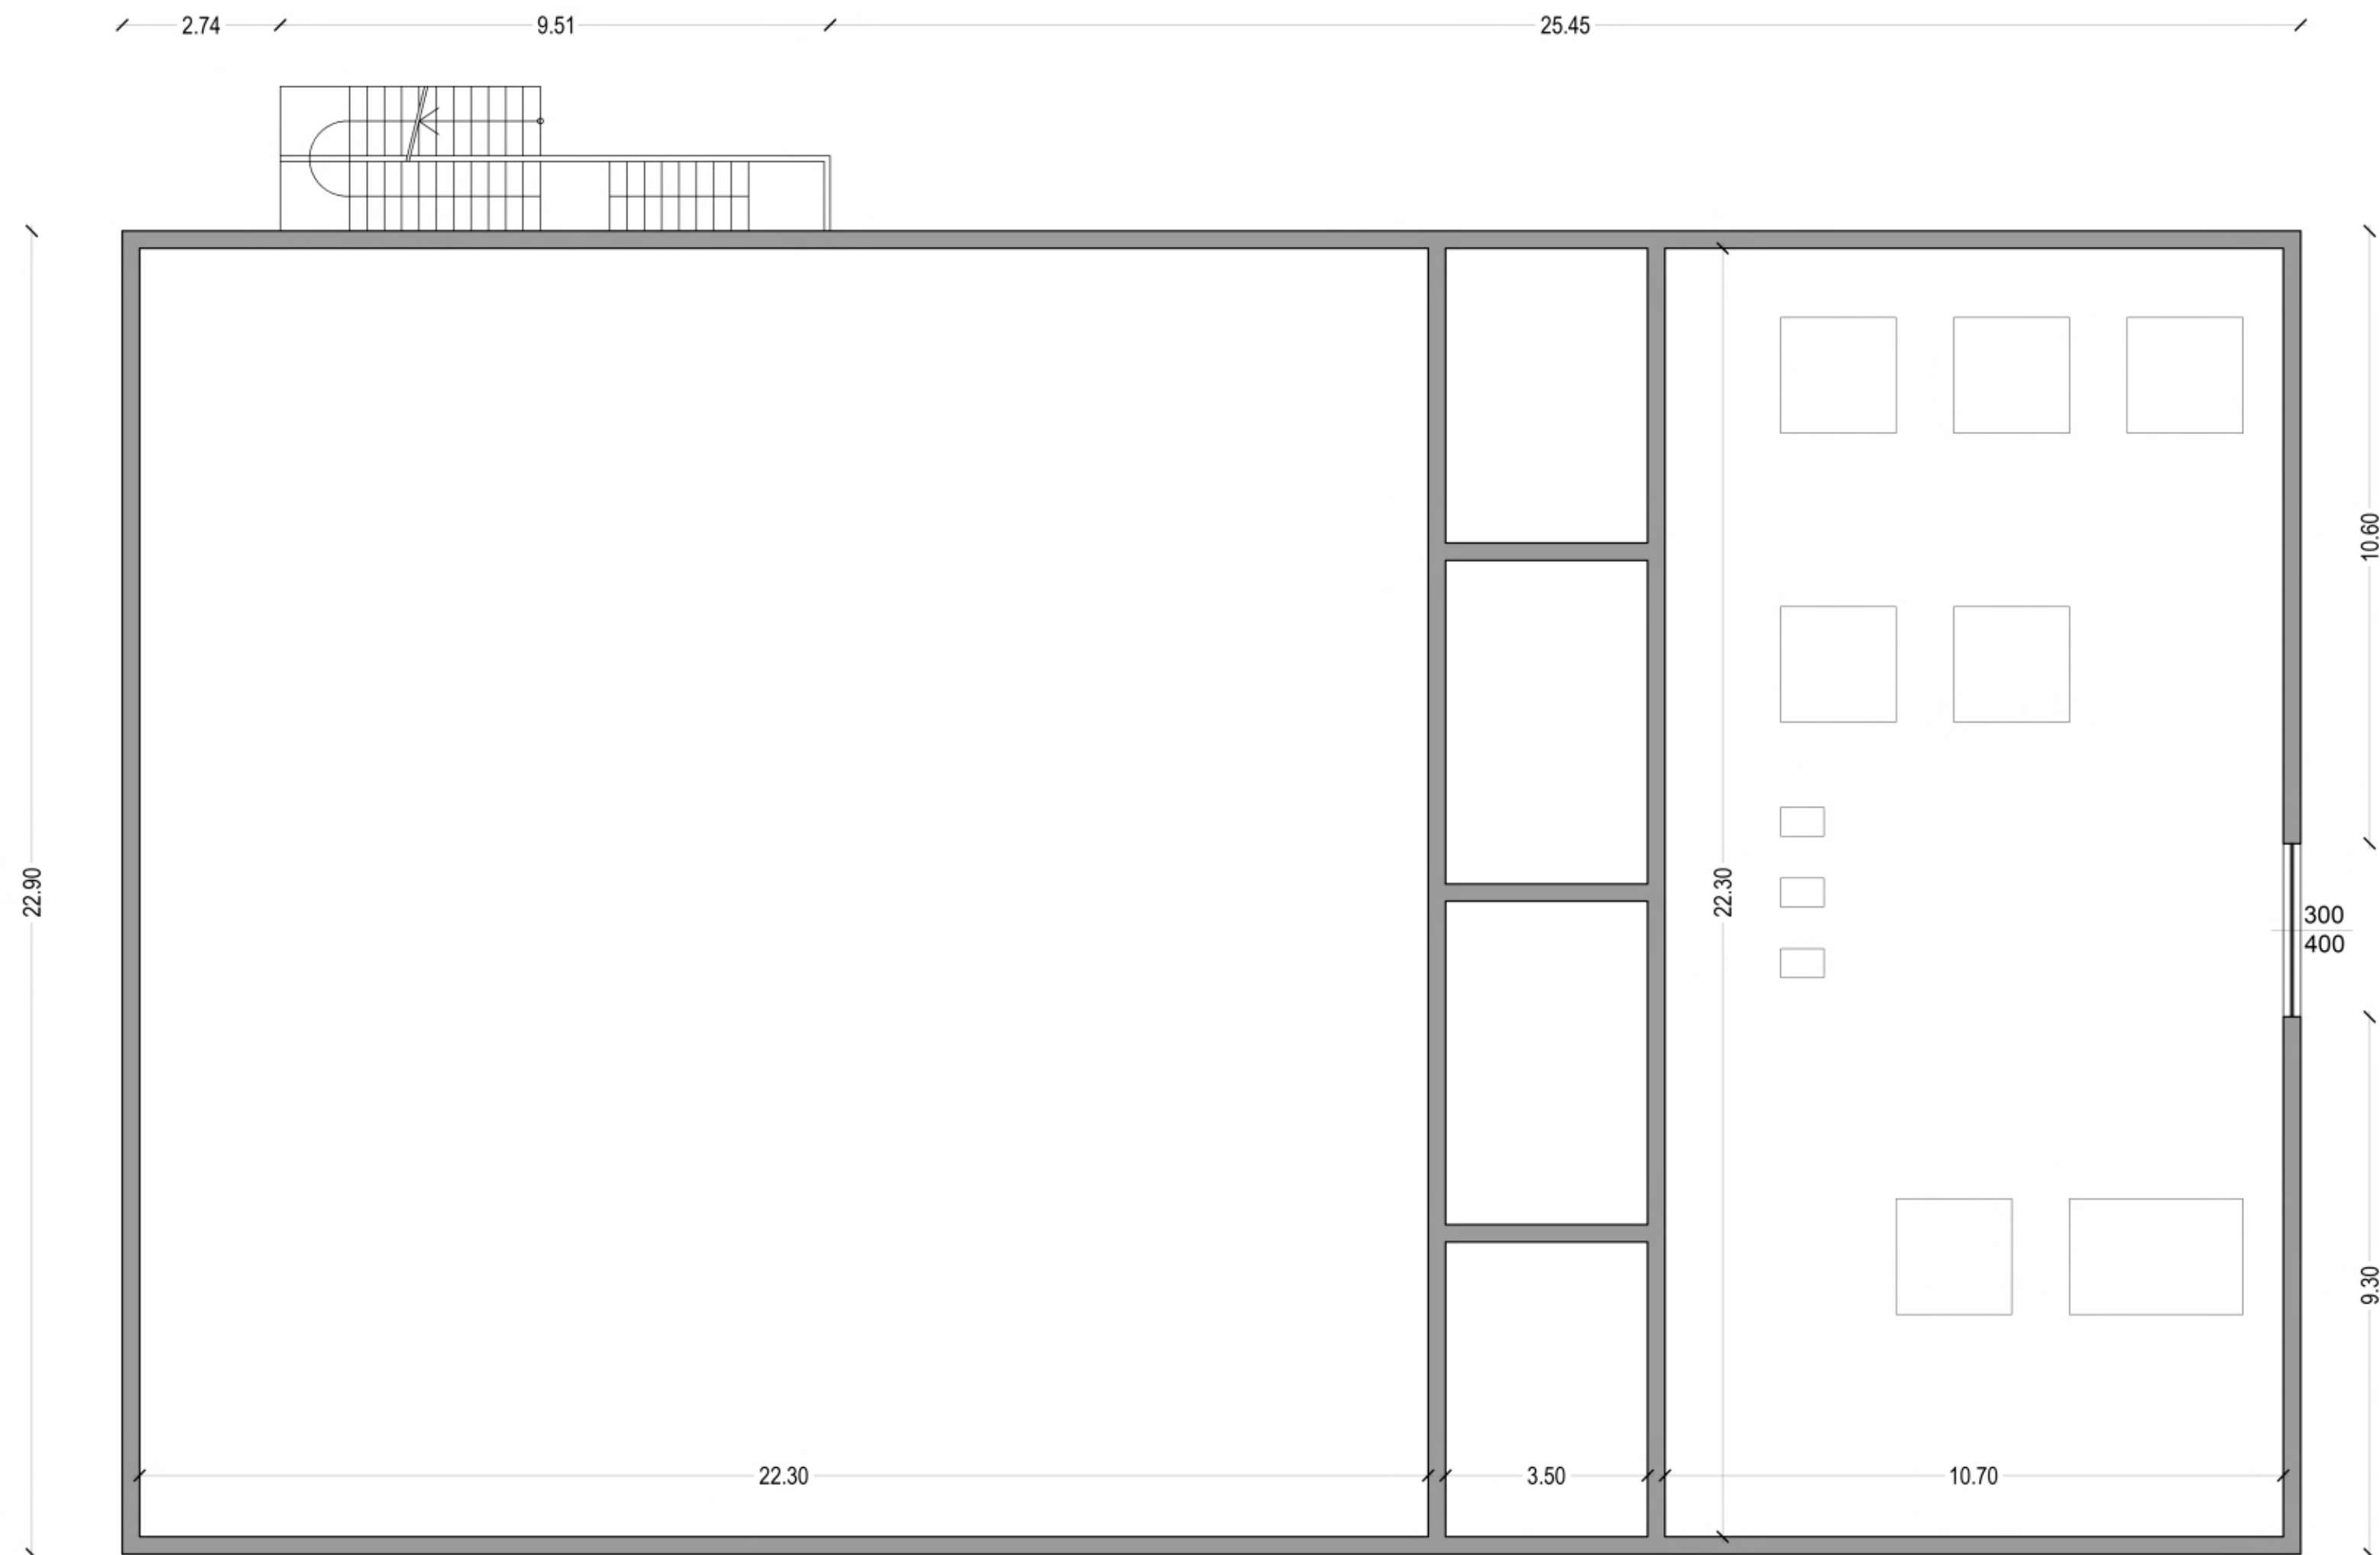


PIANTA FABBRICATO - B

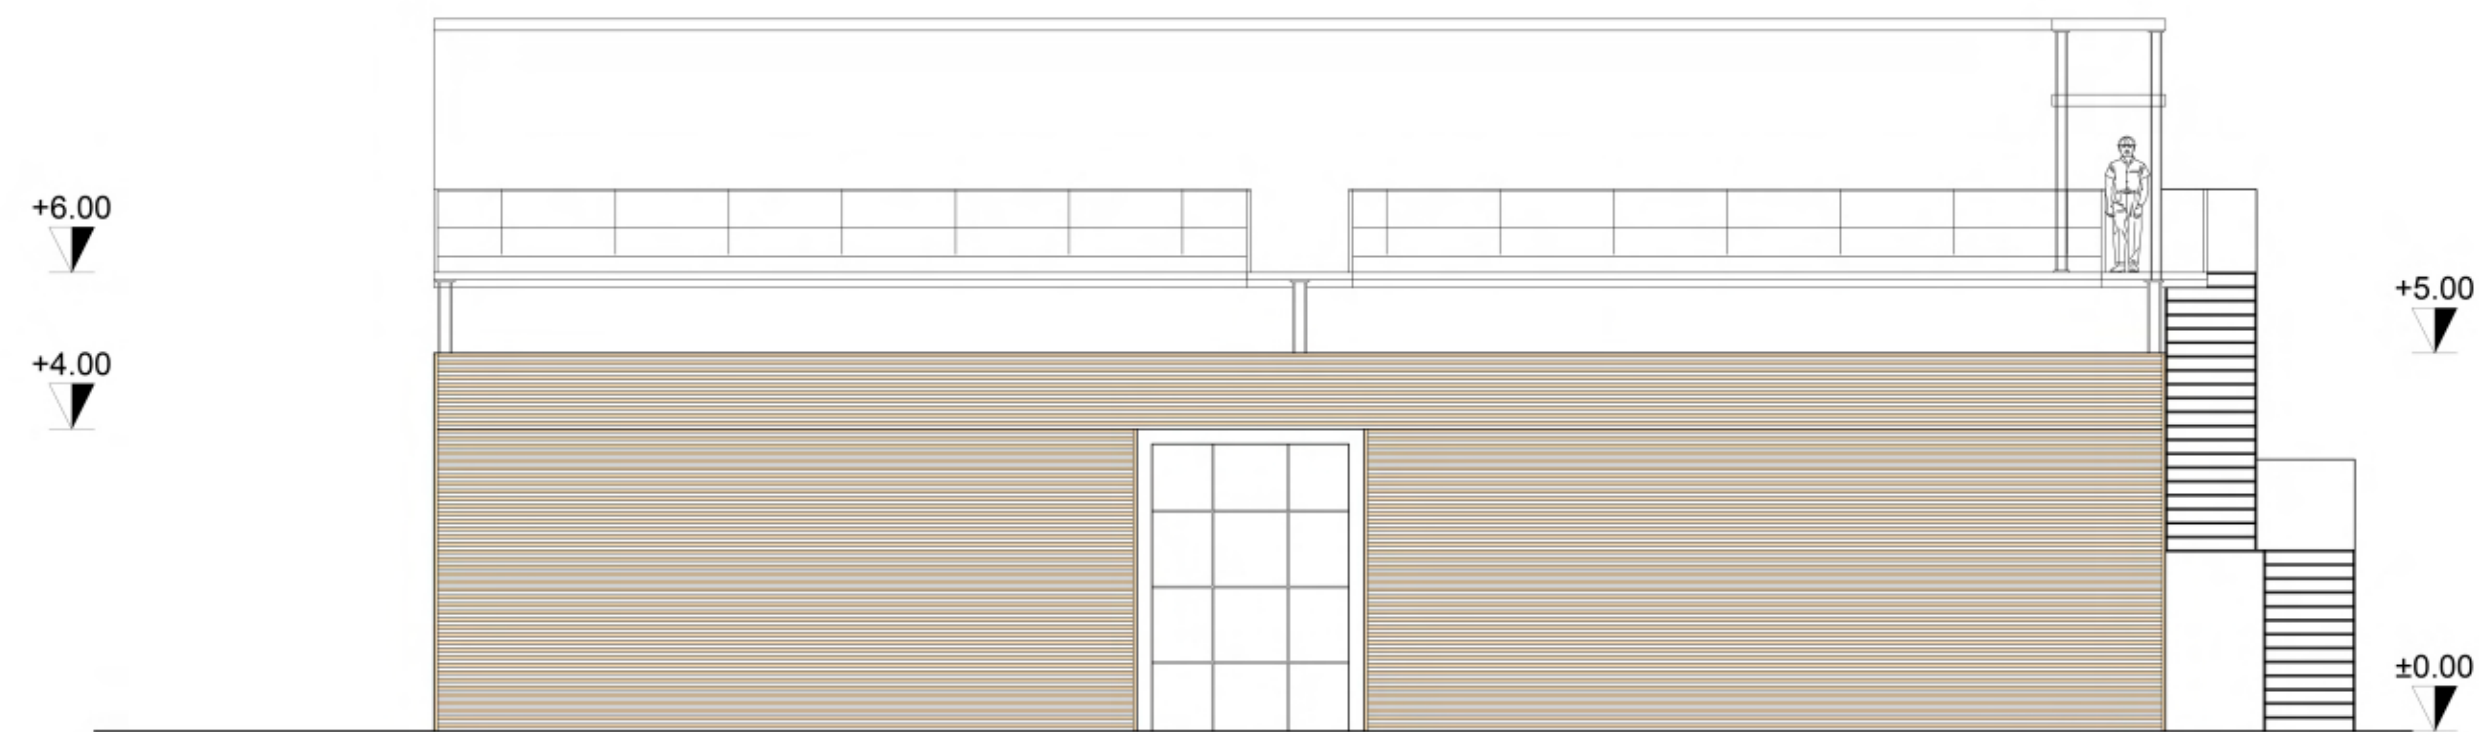


PROSPETTO EST FABBRICATO - B

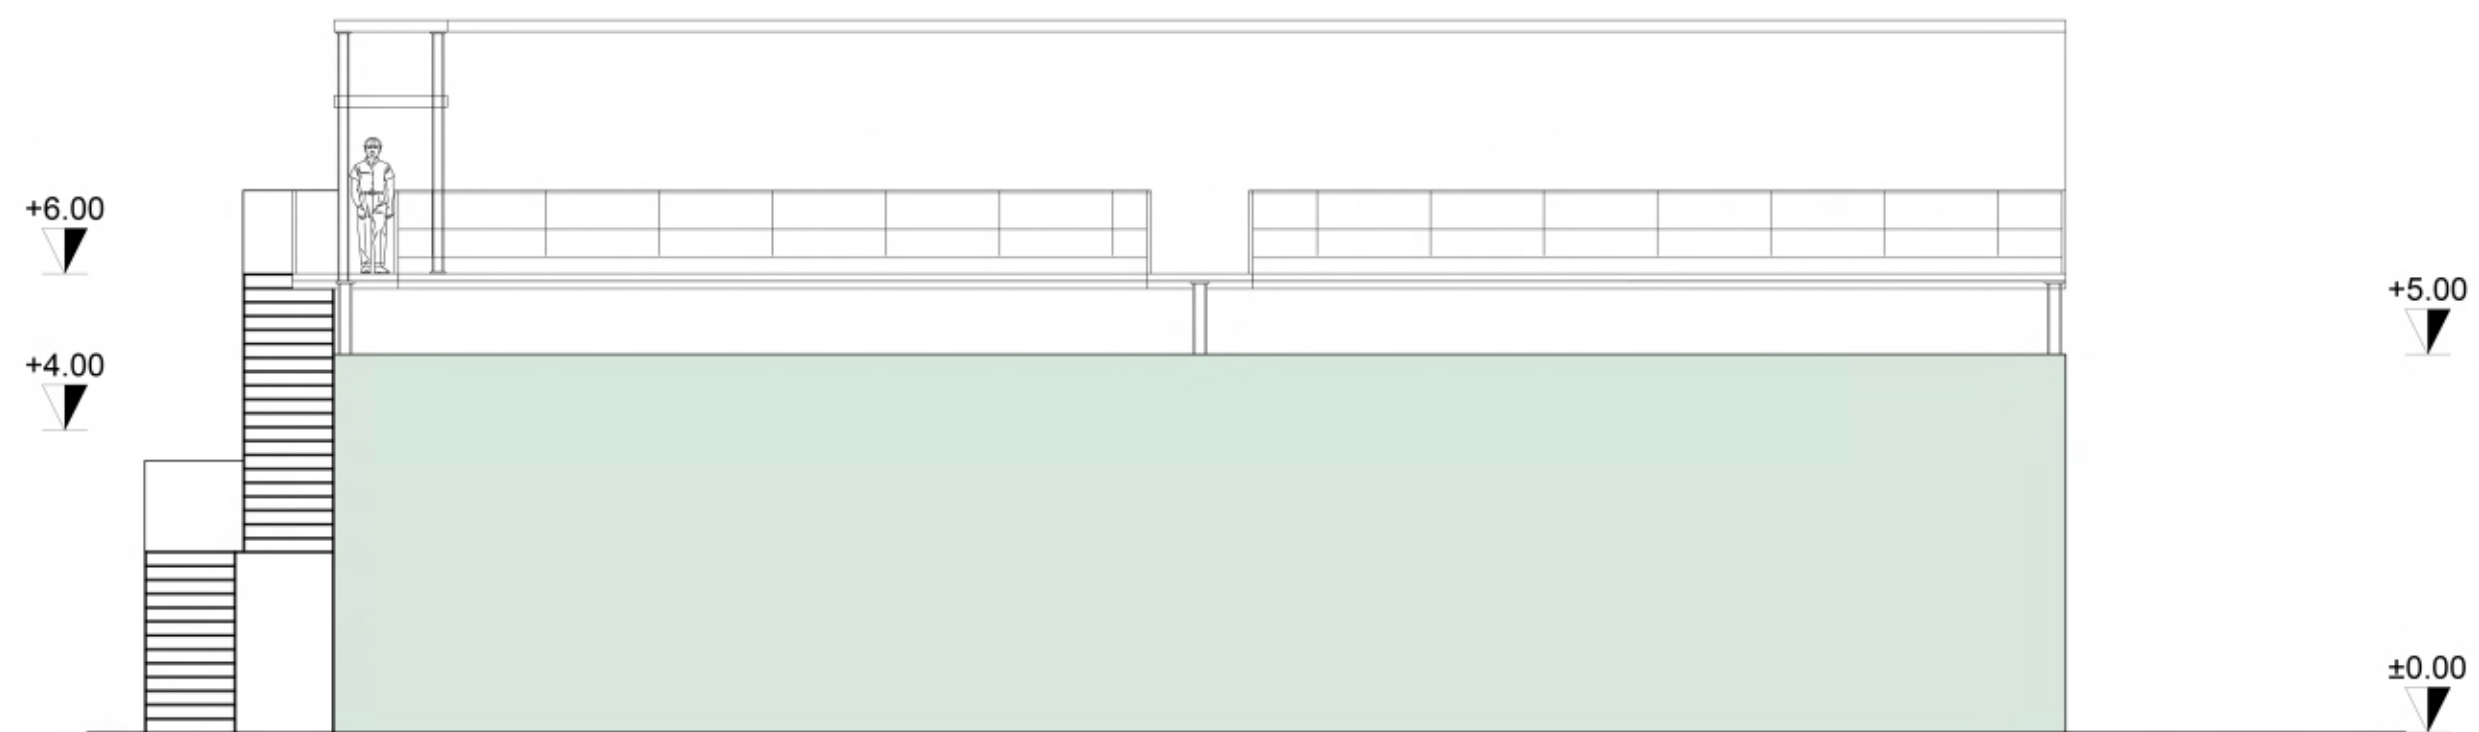

PROSPETTO OVEST FABBRICATO - B

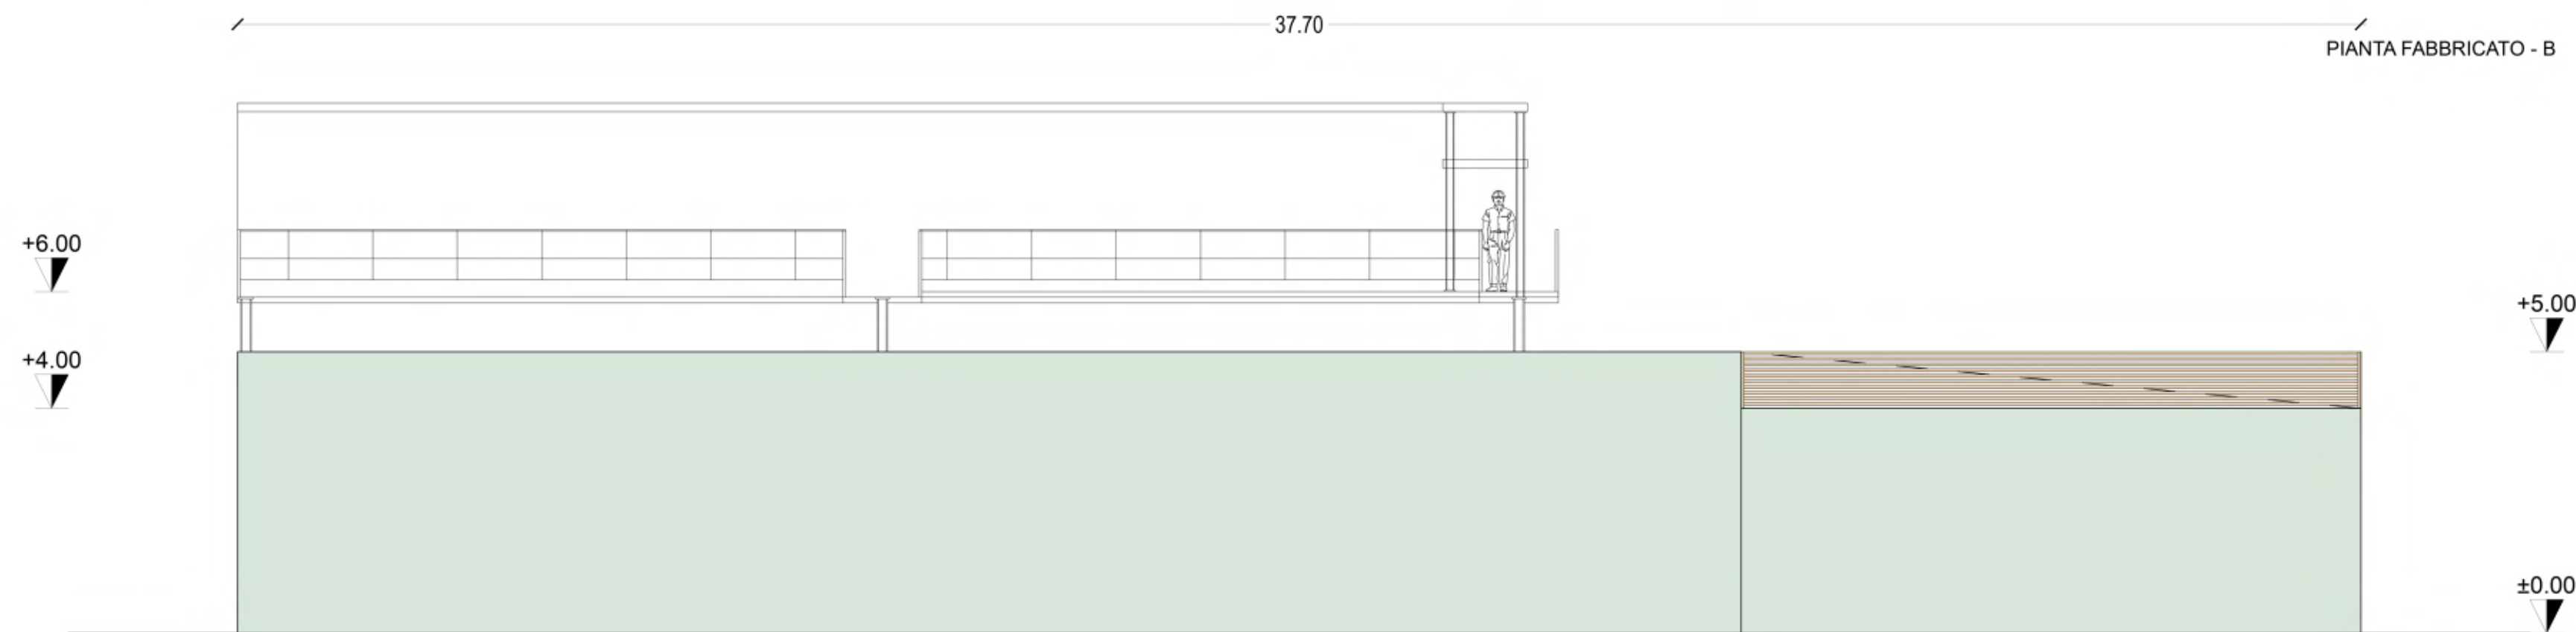

PROSPETTO SUD FABBRICATO - B

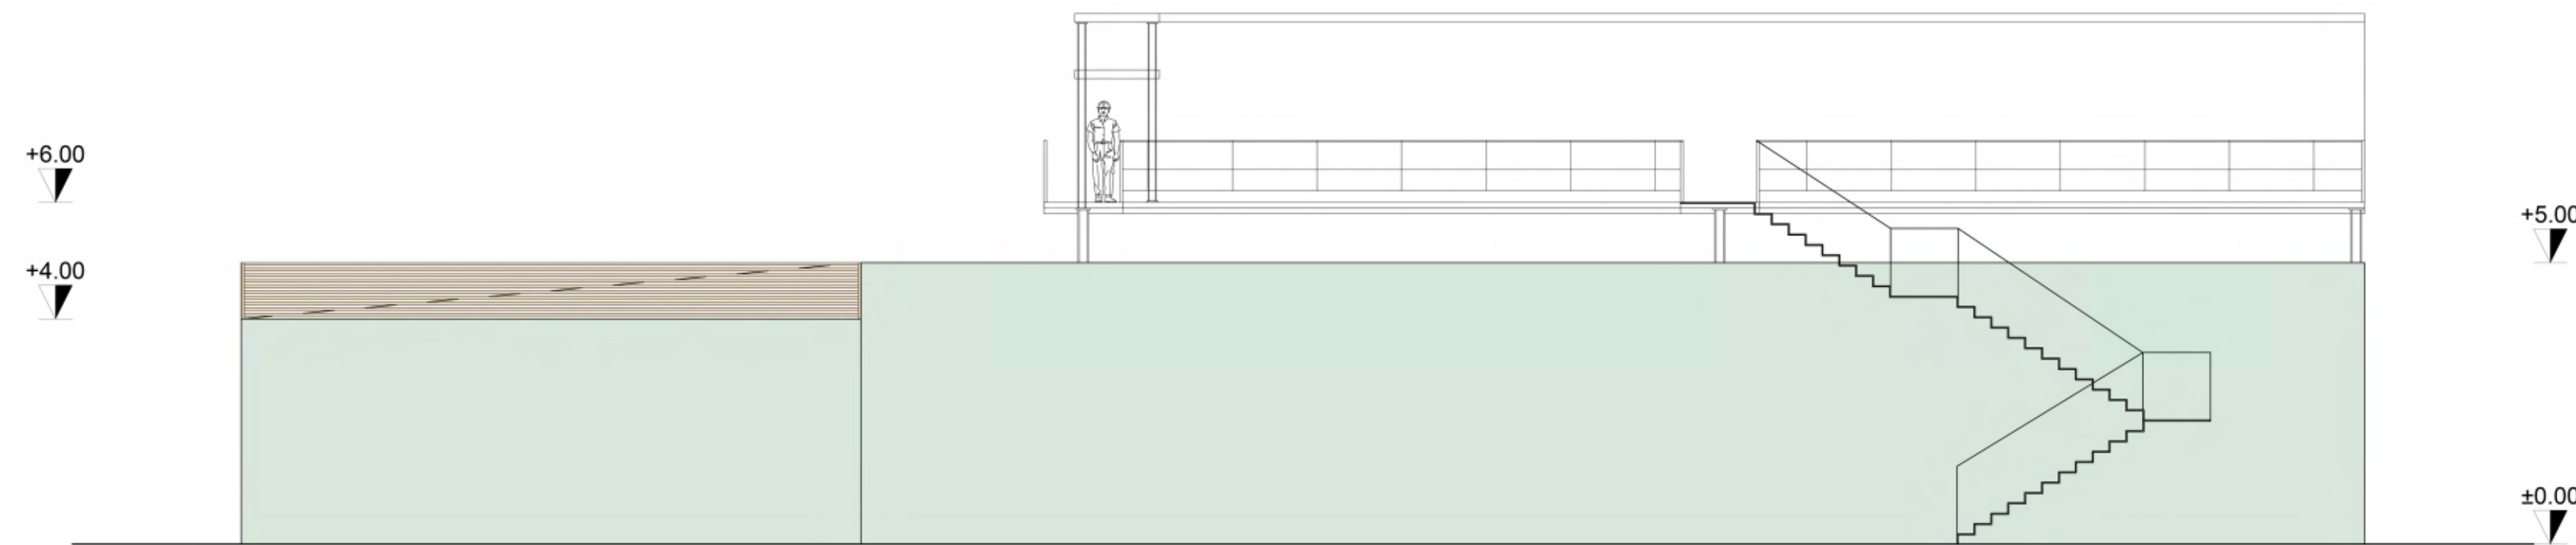

PROSPETTO NORD FABBRICATO - B



KEYPLAN - FUORI SCALA

COMMITTENTE:	PROGETTISTA:
STUCCHI SERVIZI ECOLOGICI Via Rio del Vallone n.2 - Cambiago (MI)	ARCH. MASSIMO COZZI Via Augusto Anfossi n.36 - Milano (MI)
PROGETTO:	TAVOLA: 10
SUAP con VARIANTE URBANISTICA Via Rio del Vallone n.2 - Cambiago (MI)	SCALA: DATA: 1:100 29/04/2026
OGGETTO:	DEMOLITO: COSTRUITO:
PIANTE, PROSPETTI E SEZIONI	