




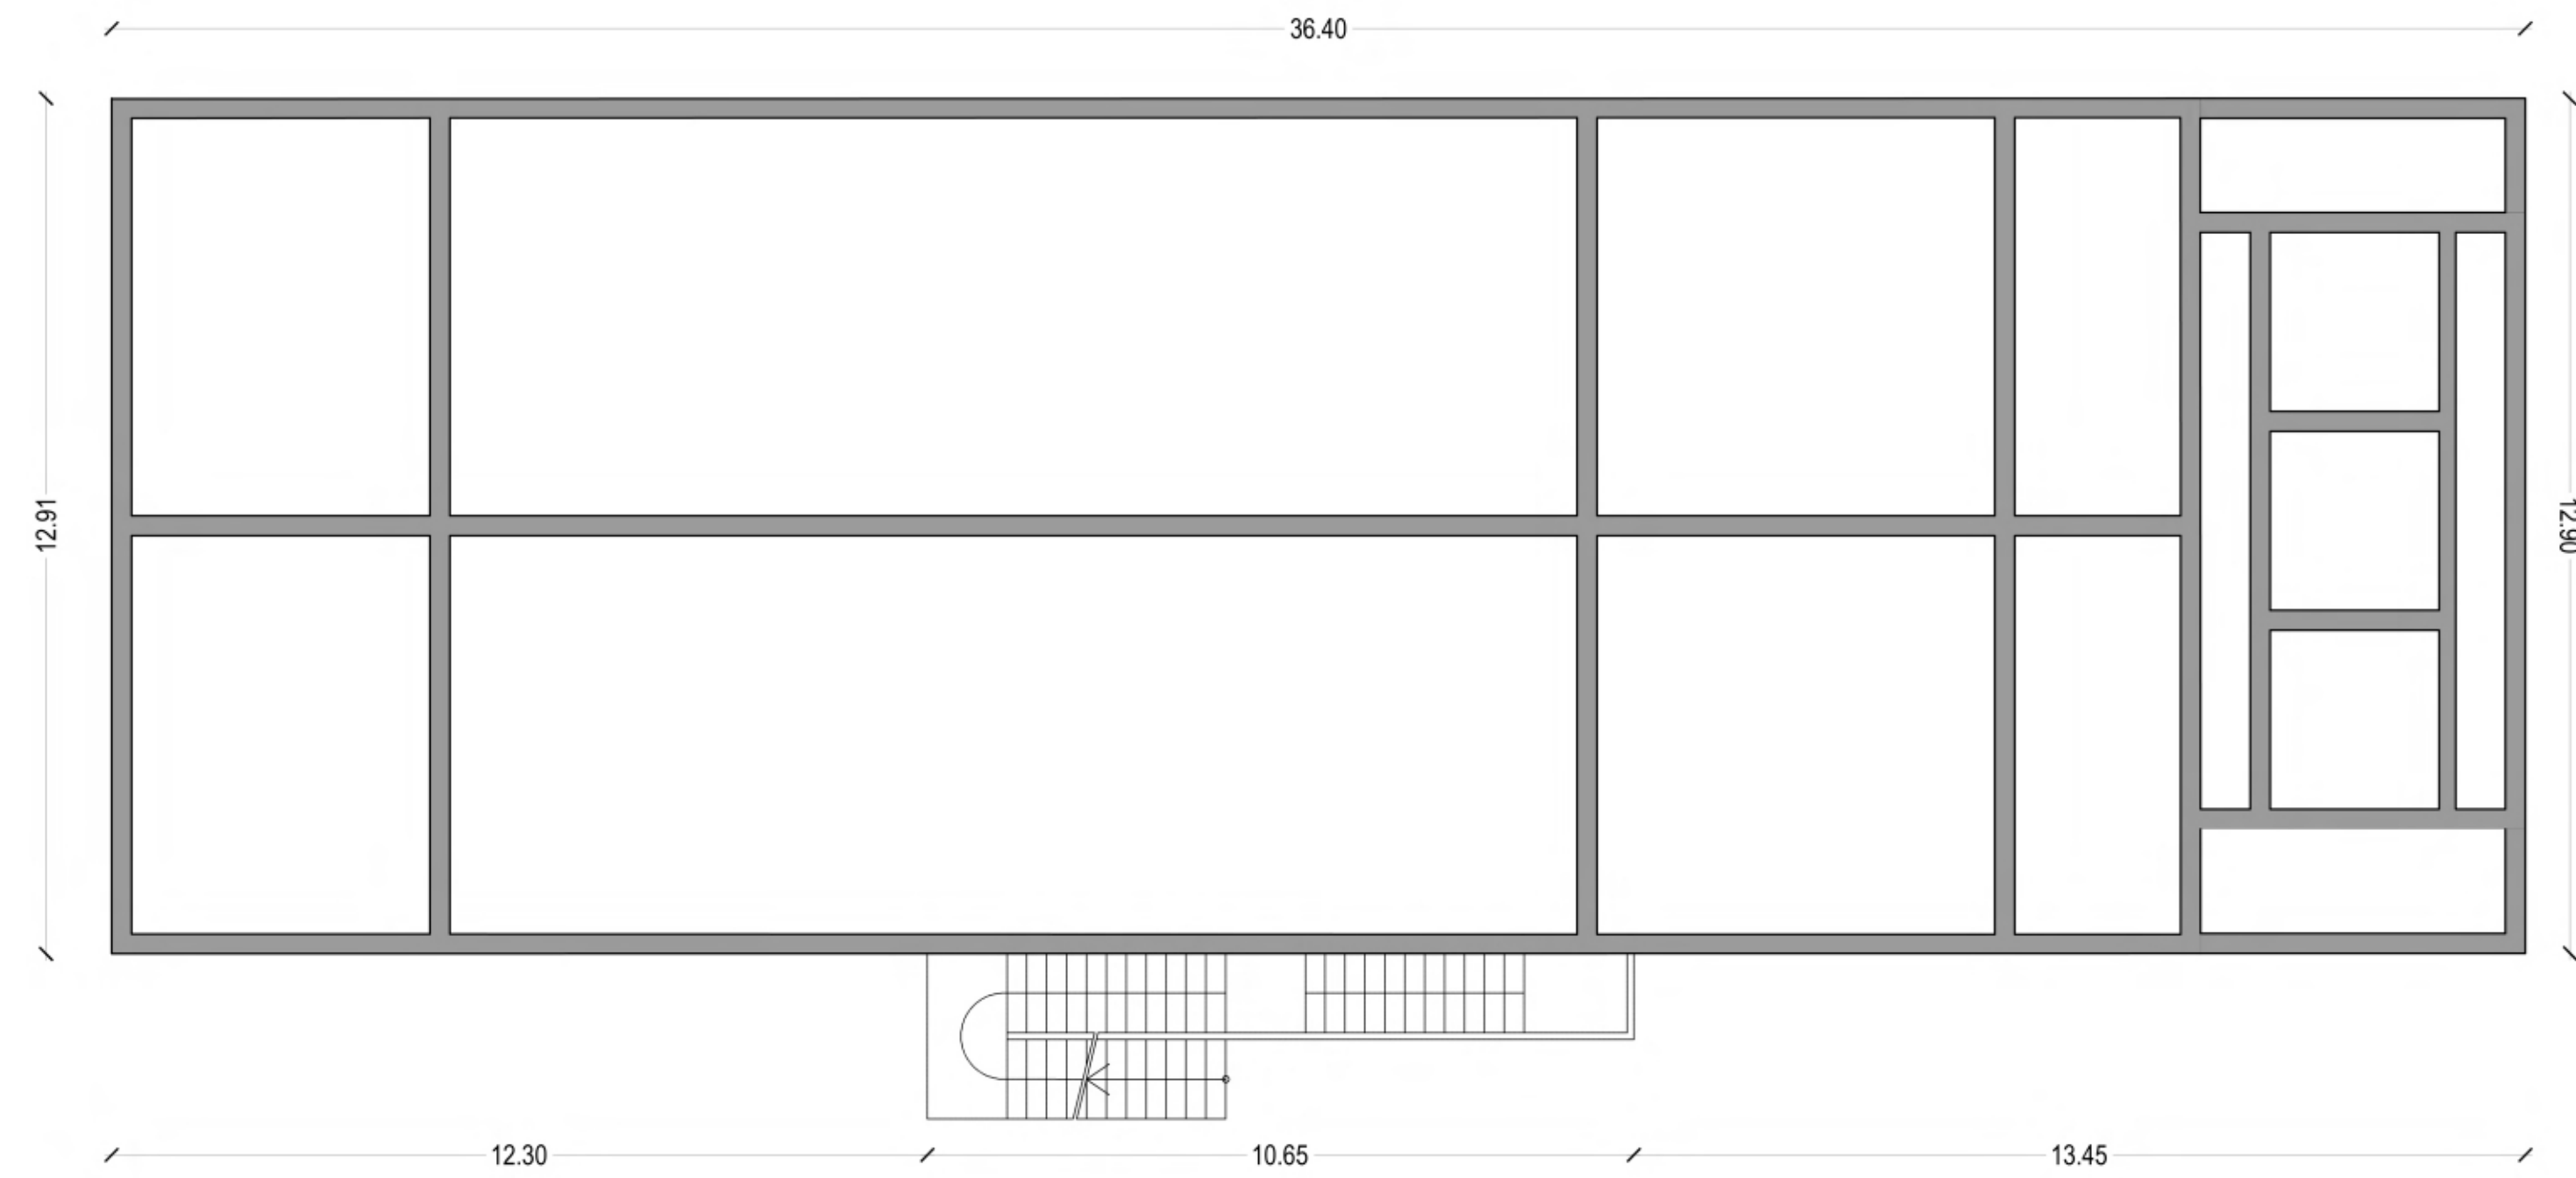

PIANTA FABBRICATO - C

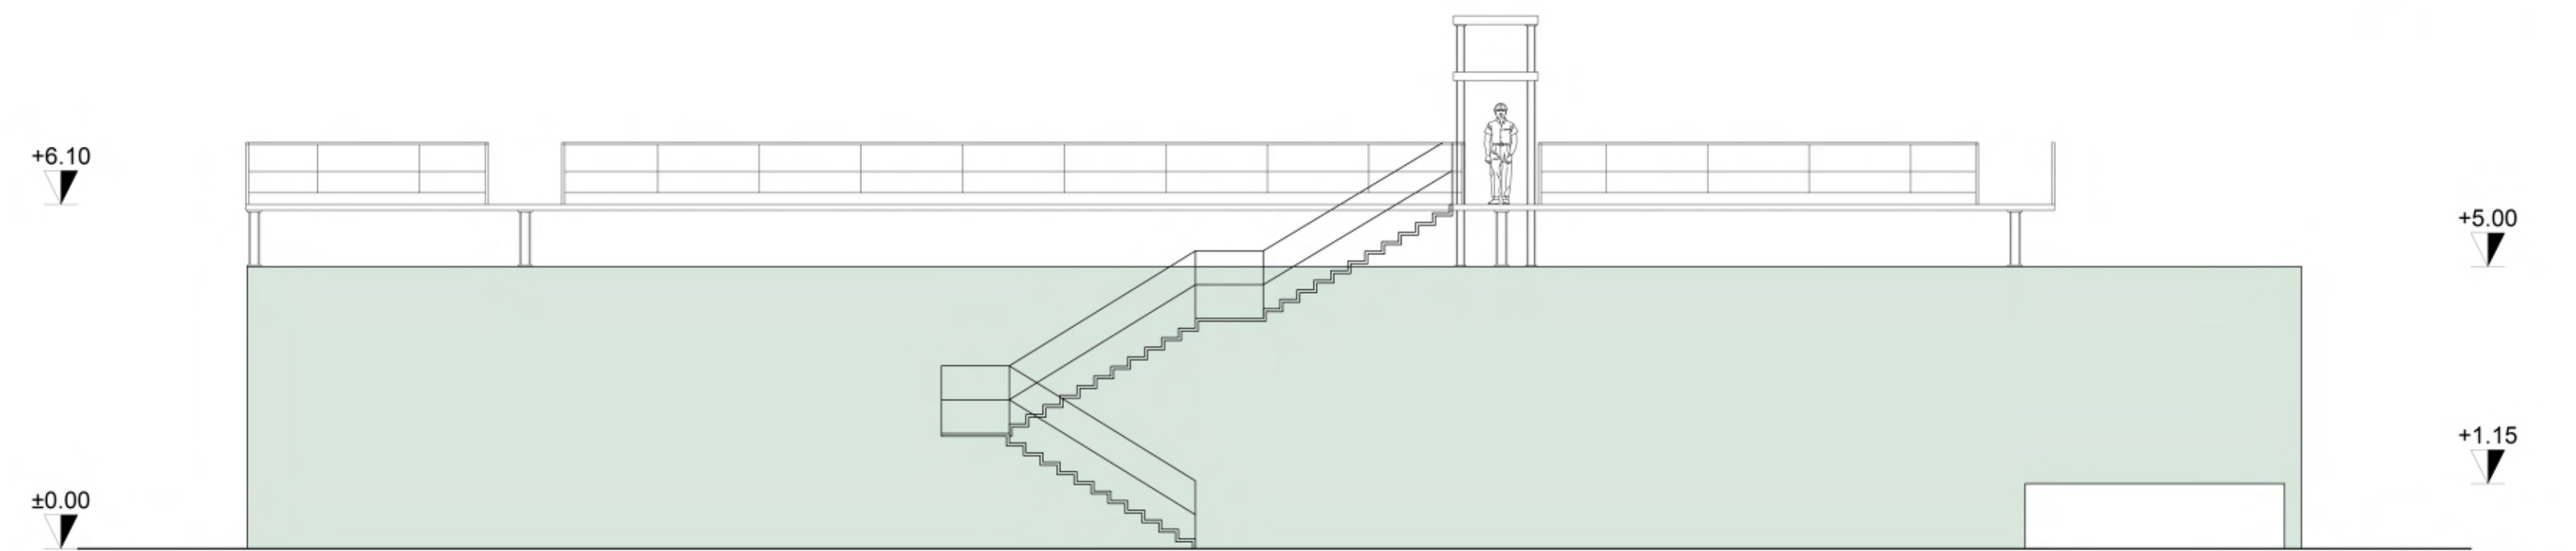


PROSPETTO SUD FABBRICATO - C

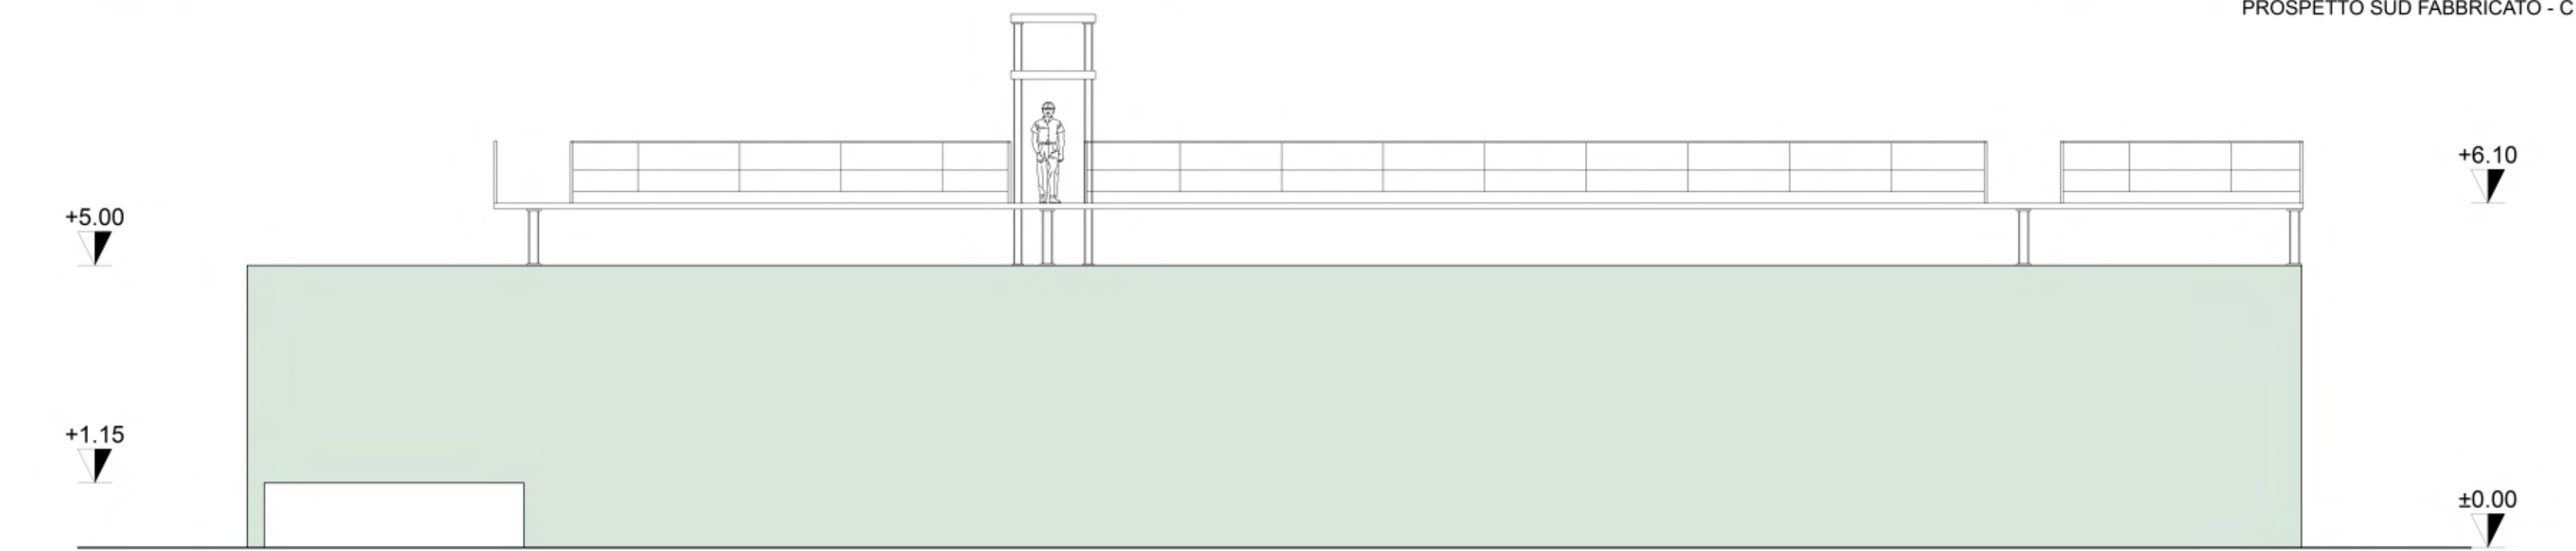


PROSPETTO NORD FABBRICATO - C



PROSPETTO OVEST FABBRICATO - C

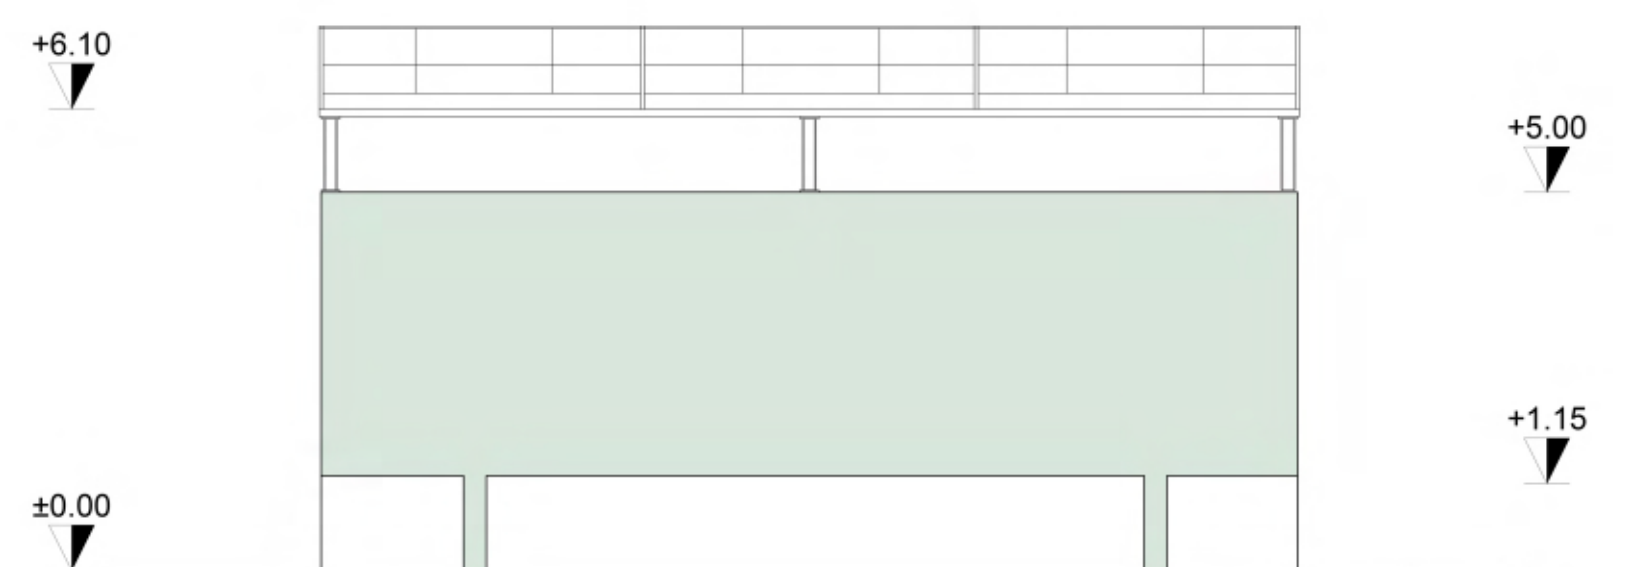

PROSPETTO EST FABBRICATO - C

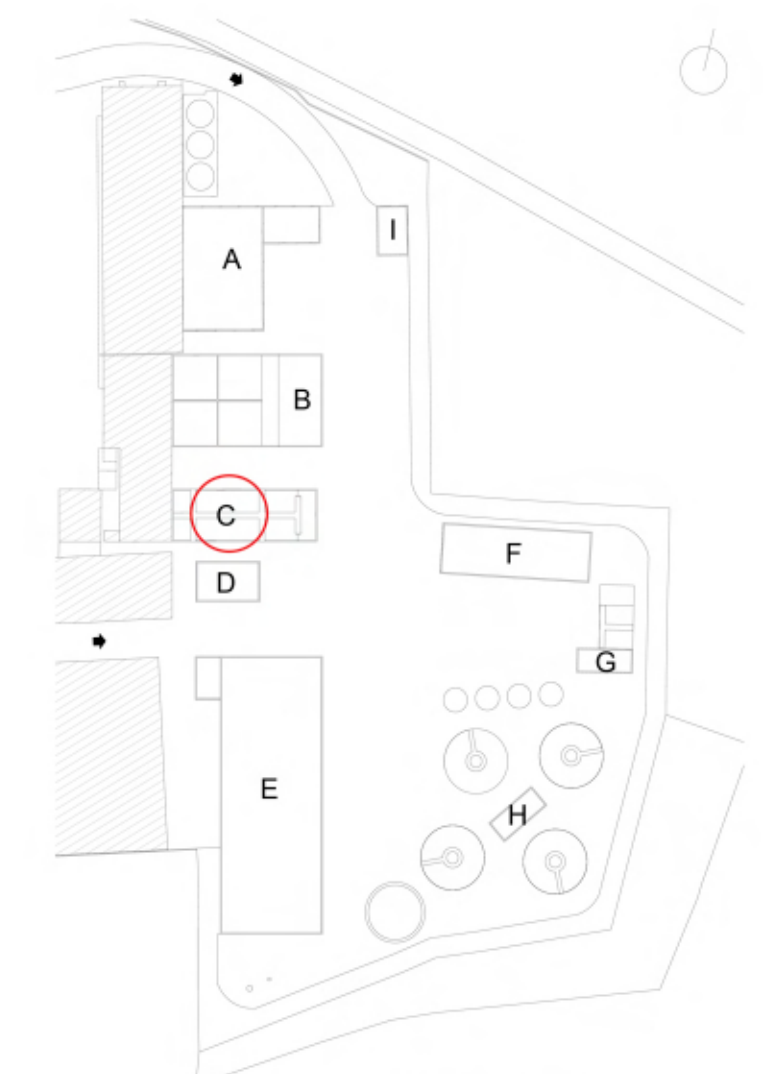

KEYPLAN - FUORI SCALA

|                                         |                                        |            |
|-----------------------------------------|----------------------------------------|------------|
| COMMITTENTE:                            | PROGETTISTA:                           |            |
| STUCCHI SERVIZI ECOLOGICI               | ARCH. MASSIMO COZZI                    |            |
| Via Rio del Vallone n.2 - Cambiago (MI) | Via Augusto Anfosso n.36 - Milano (MI) |            |
| PROGETTO:                               | TAVOLA: 11                             |            |
| SUAP con VARIANTE URBANISTICA           | SCALA:                                 | DATA:      |
| Via Rio del Vallone n.2 - Cambiago (MI) | 1:100                                  | 29/04/2026 |
| OGGETTO:                                | DEMOLITO:                              |            |
| PIANTE, PROSPETTI E SEZIONI             | COSTRUITO:                             |            |

