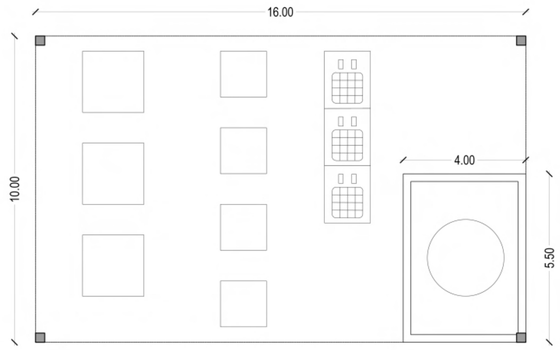

PIANTA FABBRICATO - D

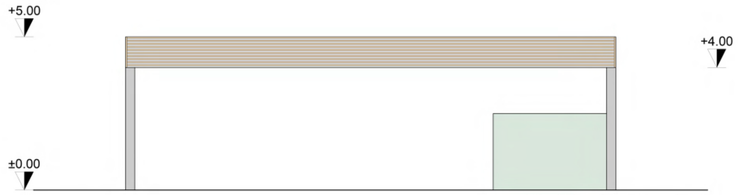

PROSPETTO SUD FABBRICATO - D

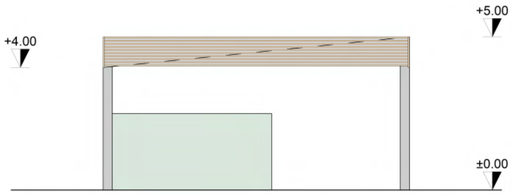

PROSPETTO EST FABBRICATO - D

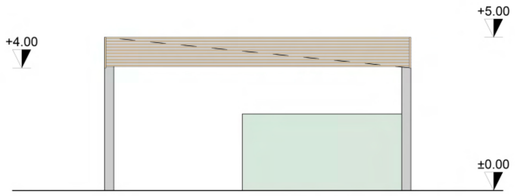

PROSPETTO OVEST FABBRICATO - D

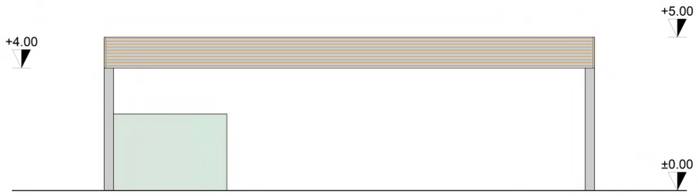

PROSPETTO NORD FABBRICATO - D

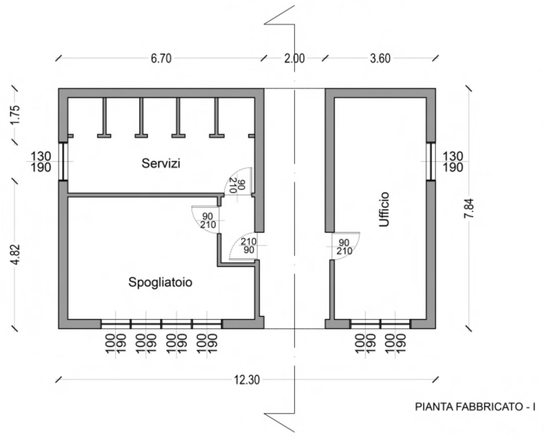

PIANTA FABBRICATO - I

CALCOLI RAI:

FABBRICATO I	Sup. finestrata	Sup. di pavimento	RAI	
Spogliatoio	**7,60 mq**	**21,62 mq**	**0,35 mq**	**>1/8** (0,125)
Servizi	**2,42 mq**	**19,03 mq**	**0,127 mq**	**>1/8** (0,125)
Ufficio	**6,22 mq**	**21,72 mq**	**0,28 mq**	**>1/8** (0,125)

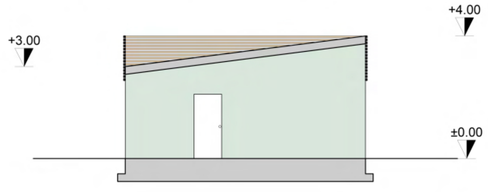

SEZIONE FABBRICATO - I

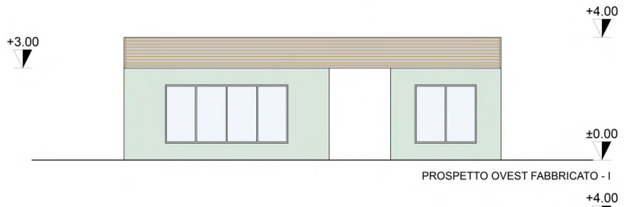

PROSPETTO OVEST FABBRICATO - I

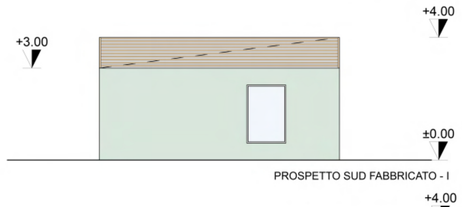

PROSPETTO SUD FABBRICATO - I

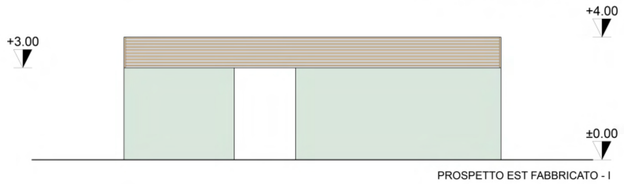

PROSPETTO EST FABBRICATO - I

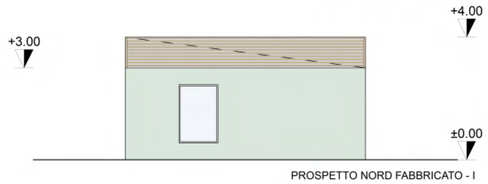

PROSPETTO NORD FABBRICATO - I

KEYPLAN - FUORI SCALA

COMMITTENTE:
STUCCHI SERVIZI ECOLOGICI
Via Rio del Vallone n.2 - Cambiago (MI)

PROGETTISTA:
ARCH. MASSIMO COZZI
Via Augusto Anfossi n.36 - Milano (MI)

PROGETTO:
SUAP con VARIANTE URBANISTICA
Via Rio del Vallone n.2 - Cambiago (MI)

TAVOLA: 12
SCALA: *1:100*
DATA: *29/04/2026*

OGGETTO:
PIANTE, PROSPETTI E SEZIONI

DEMOLITO:
COSTRUITO:

MRC ARCHITECTS

IL PRESENTE DISEGNO È DI PROPRIETÀ PRIVATA - I DIRITTI SARANNO TUTELATI A NORMA DI LEGGE