





PROSPETTO EST FABBRICATO - E




SEZIONE FABBRICATO - E

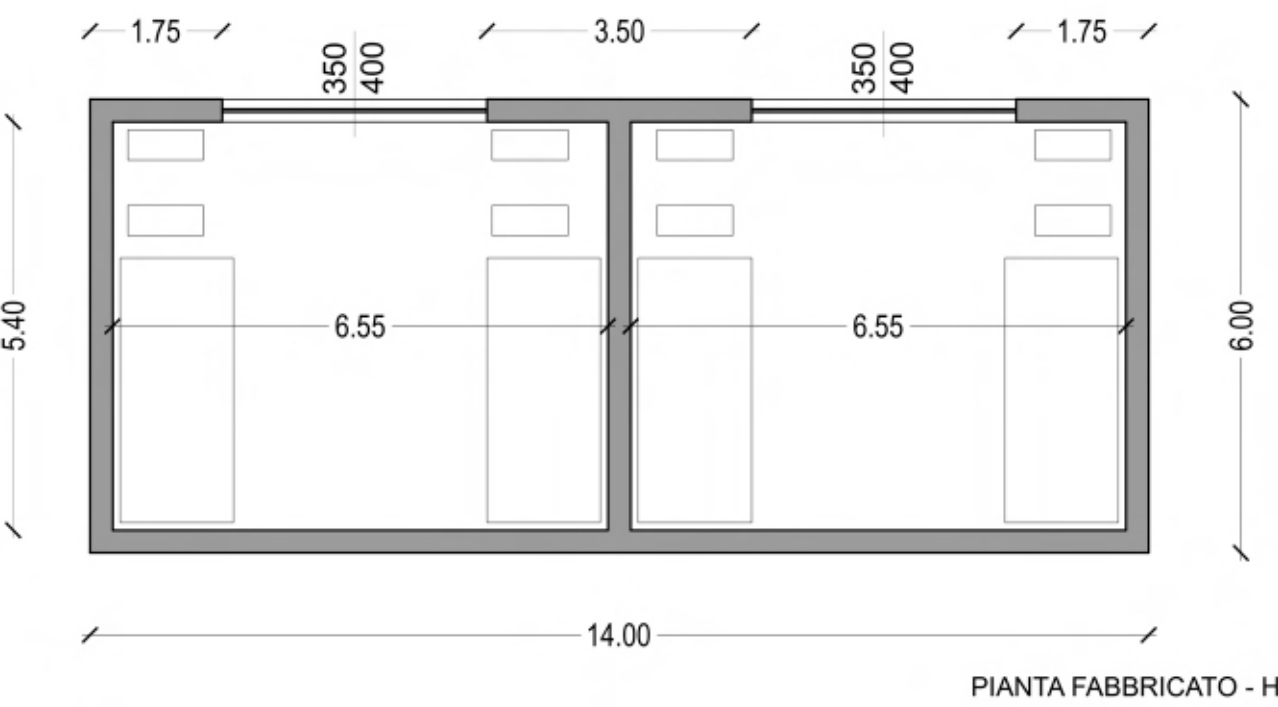


PIANTA FABBRICATO - H

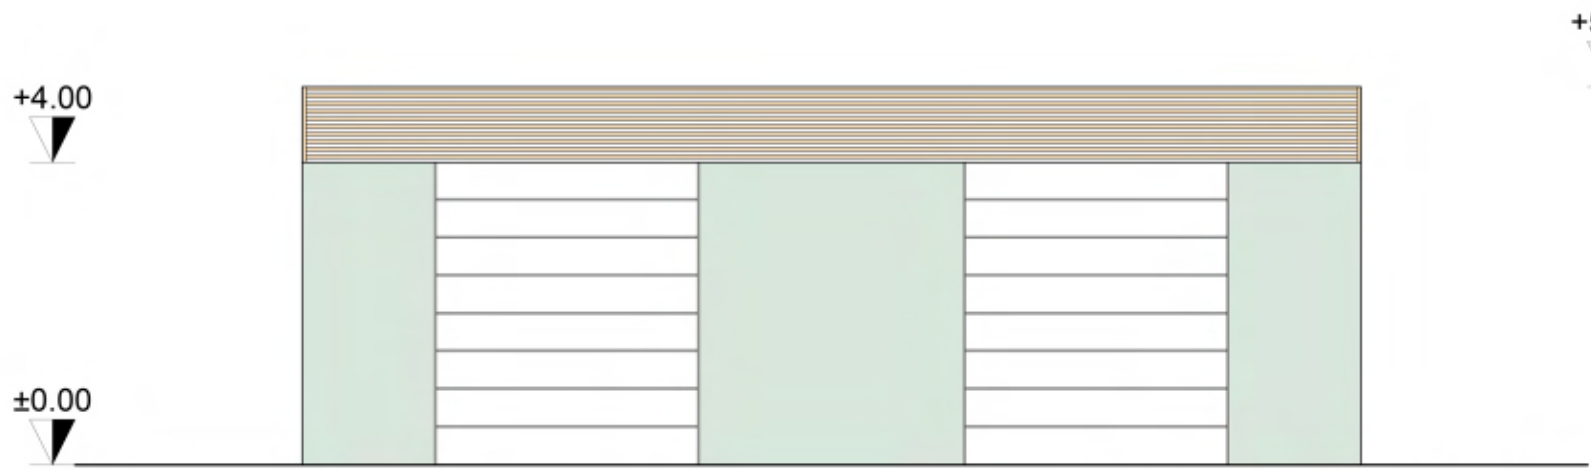


PROSPETTO NORD FABBRICATO - H

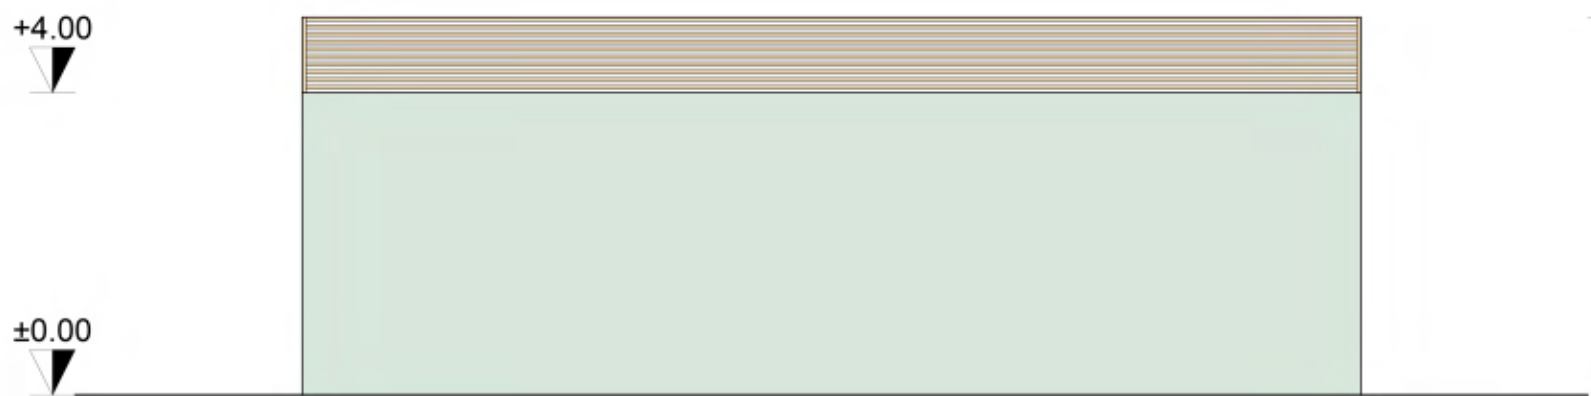


PROSPETTO SUD FABBRICATO - H

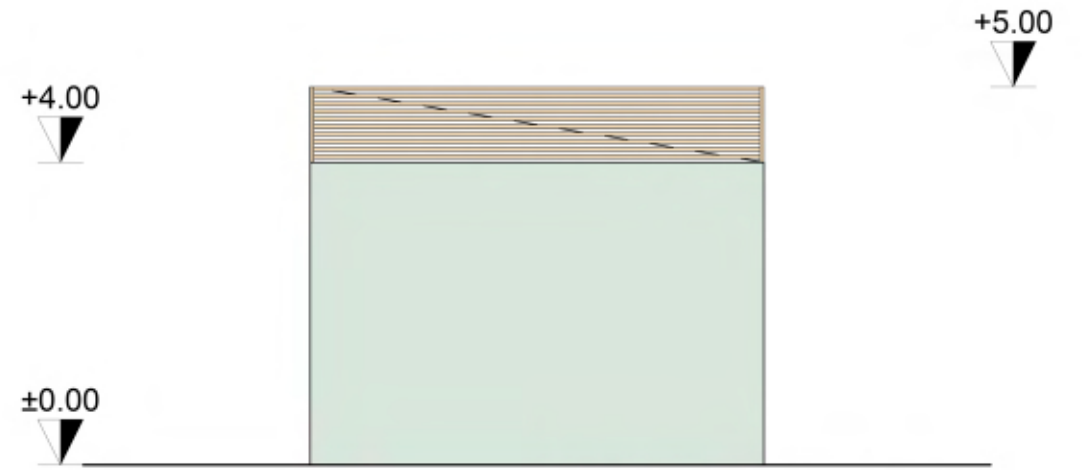

PROSPETTO EST FABBRICATO - H

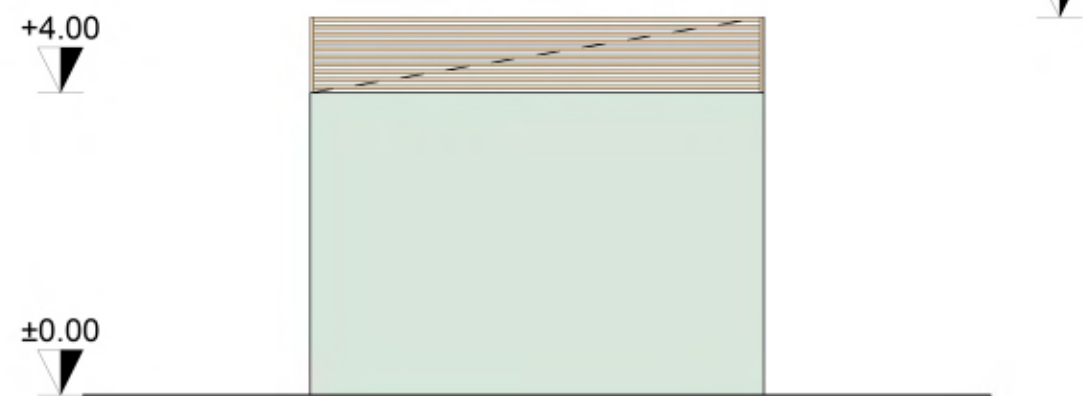

PROSPETTO OVEST FABBRICATO - H

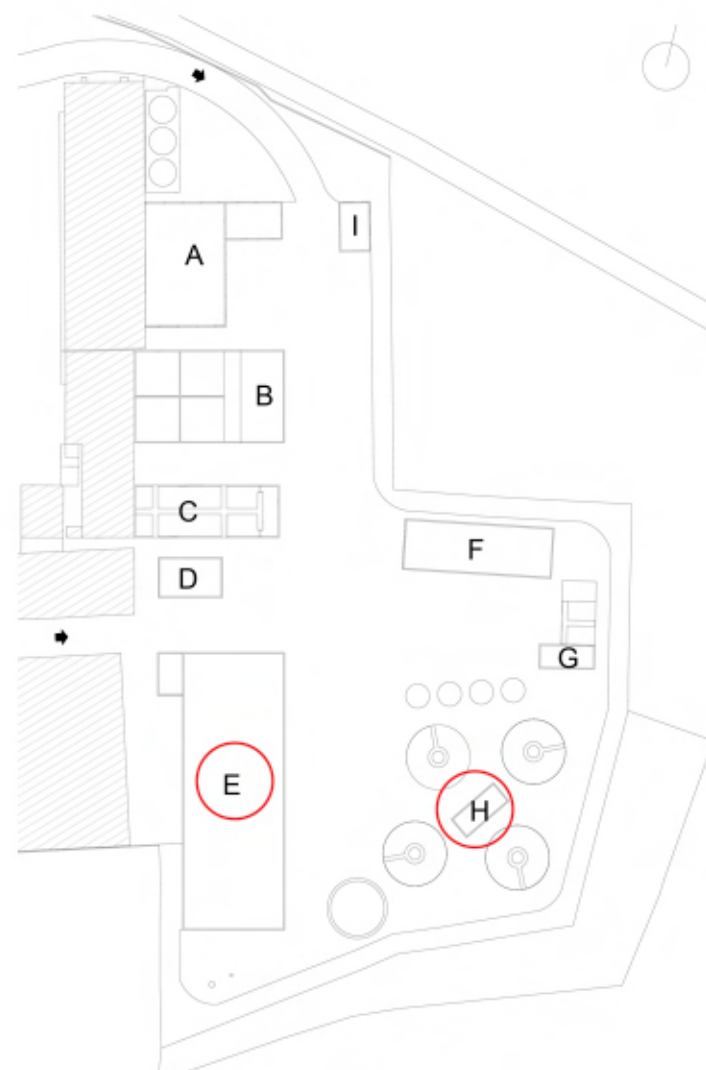

KEYPLAN - FUORI SCALA

COMMITTENTE: STUCCHI SERVIZI ECOLOGICI <i>Via Rio del Vallone n.2 - Cambiago (MI)</i>		PROGETTISTA: ARCH. MASSIMO COZZI <i>Via Augusto Anfossi n.36 - Milano (MI)</i>	
PROGETTO: SUAP con VARIANTE URBANISTICA <i>Via Rio del Vallone n.2 - Cambiago (MI)</i>		TAVOLA: 16 SCALA: DATA: 1:100 29/04/2026	
OGGETTO: PIANTE, PROSPETTI E SEZIONI		DEMOLITO: COSTRUITO:	

