

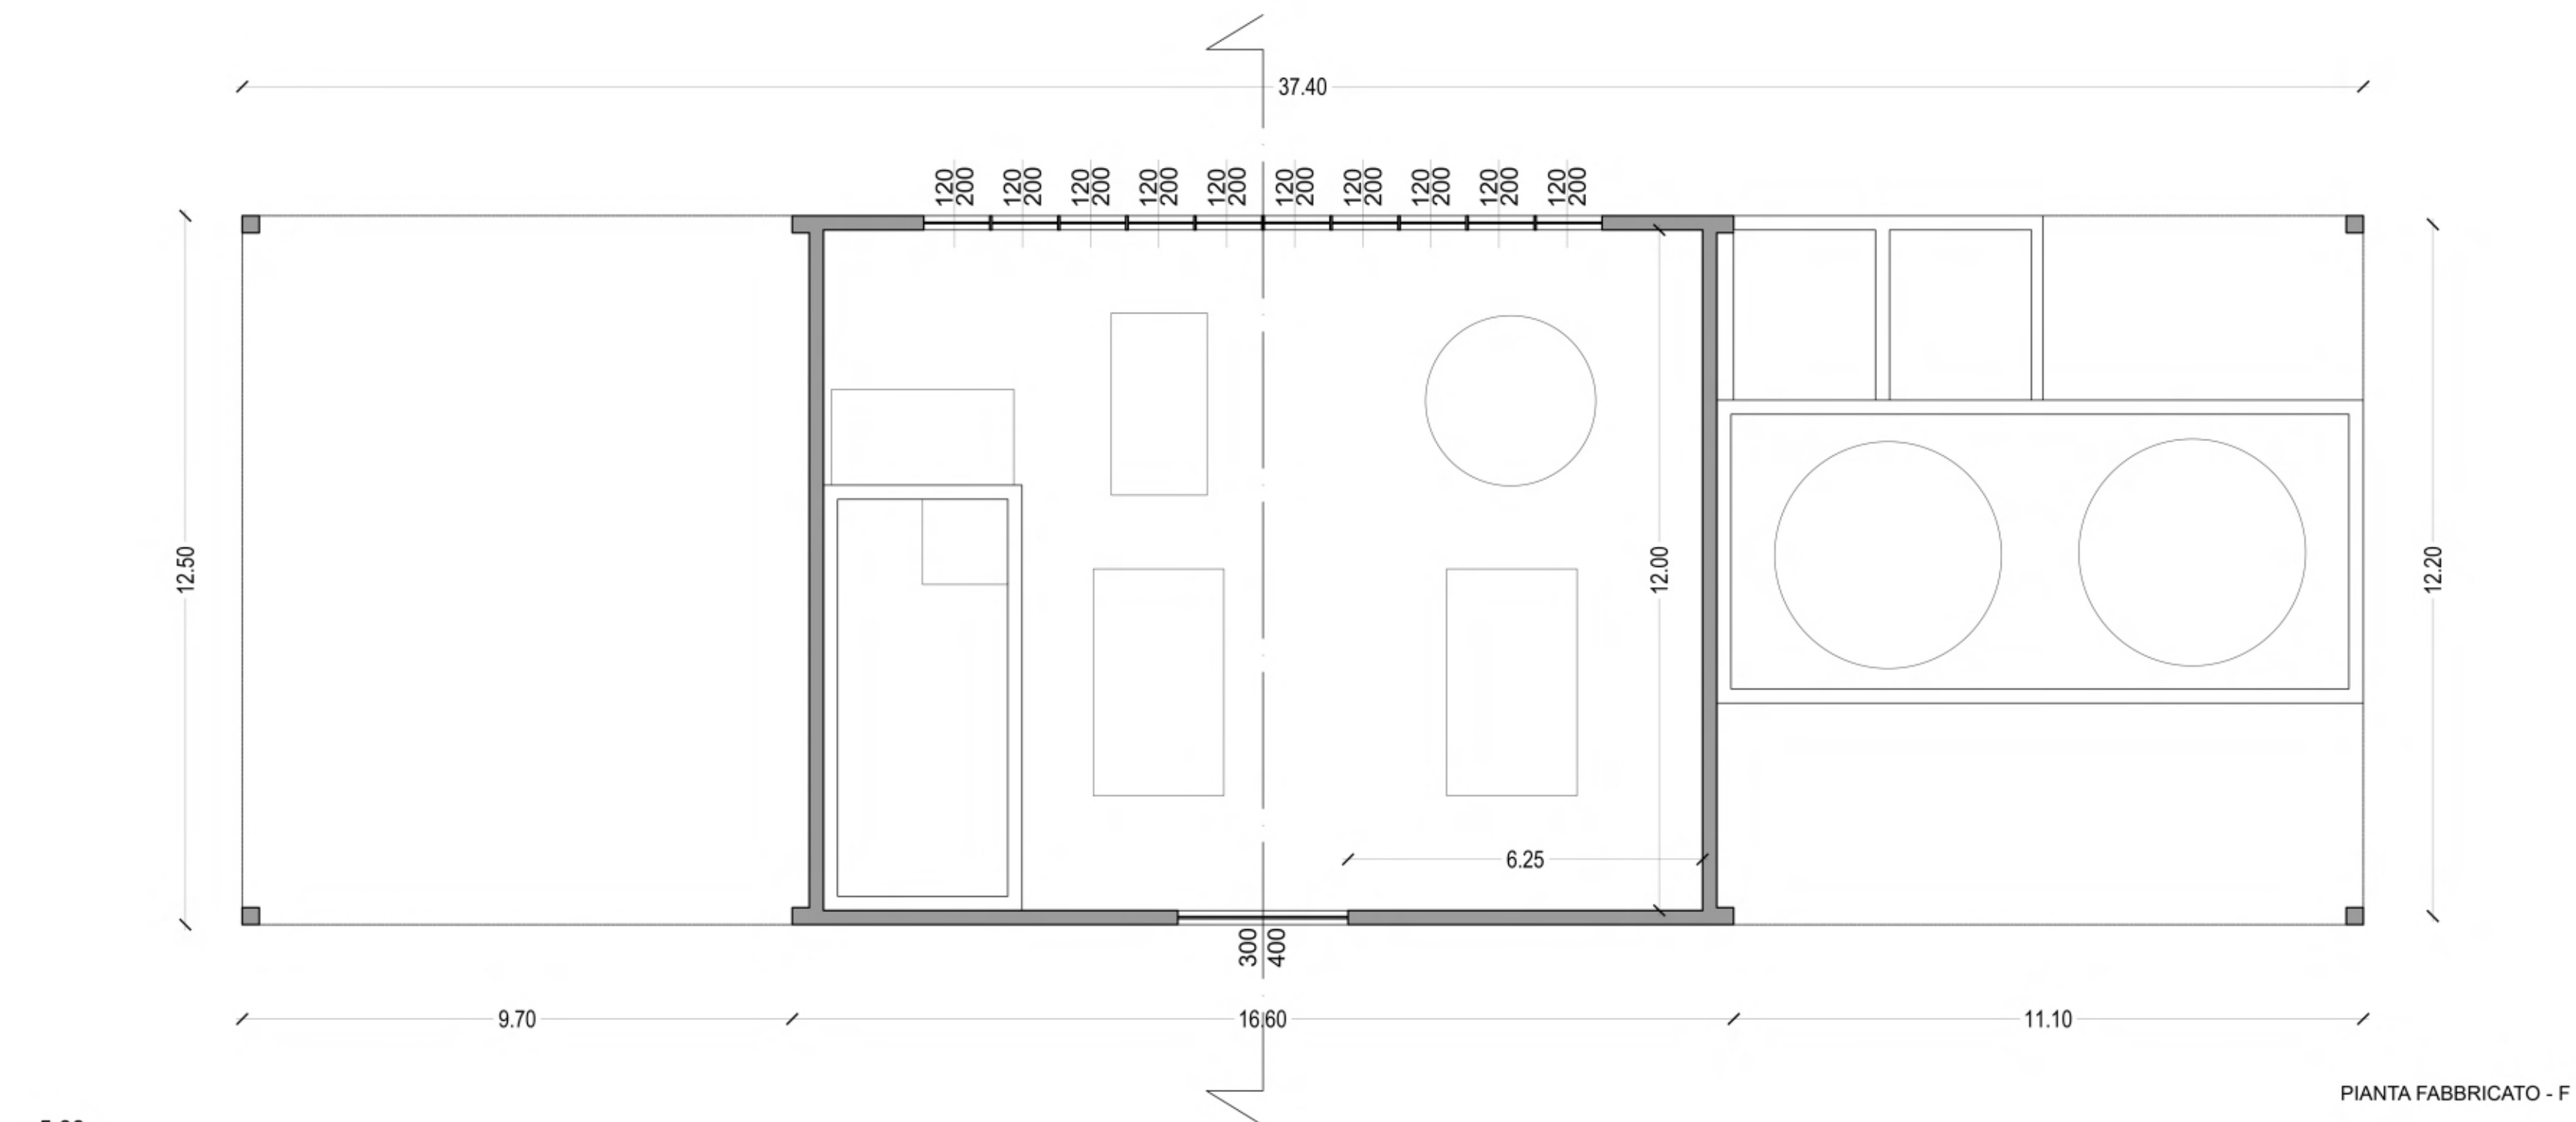
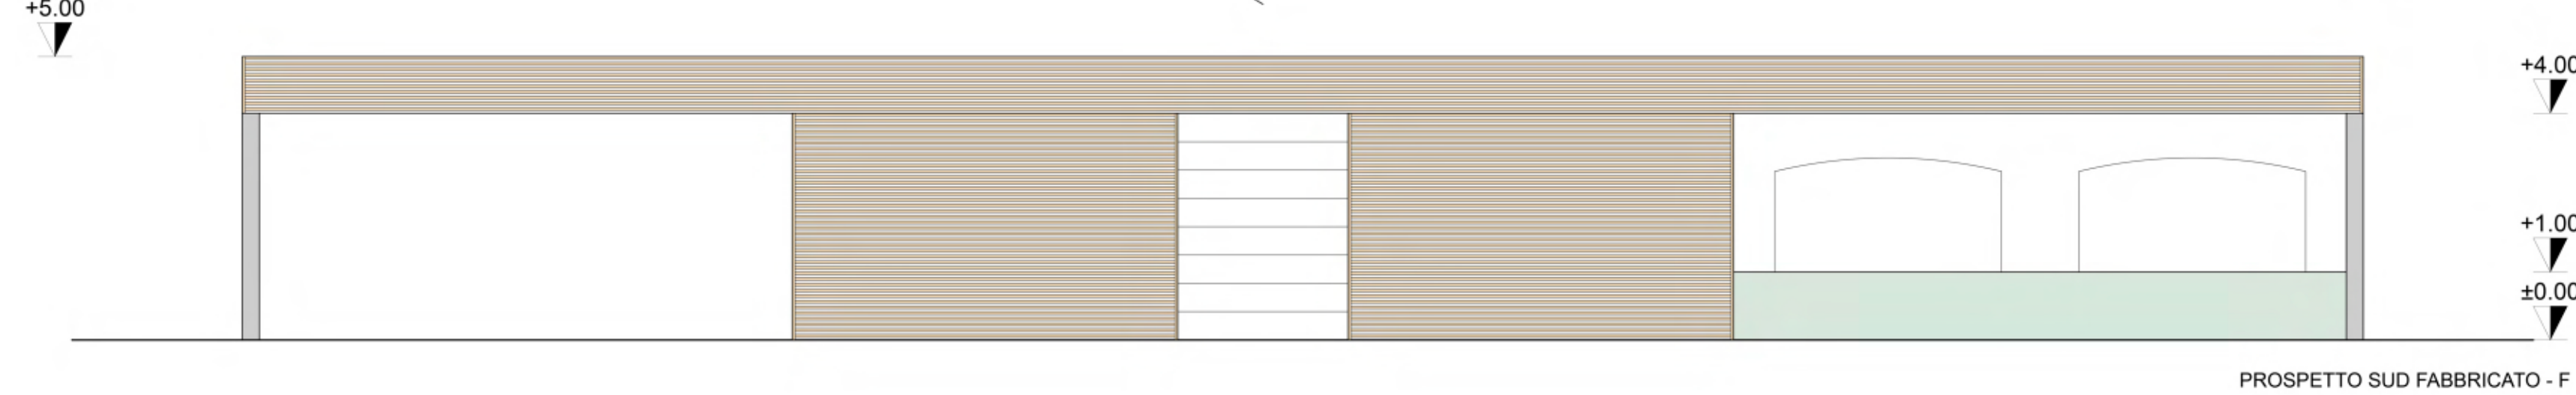
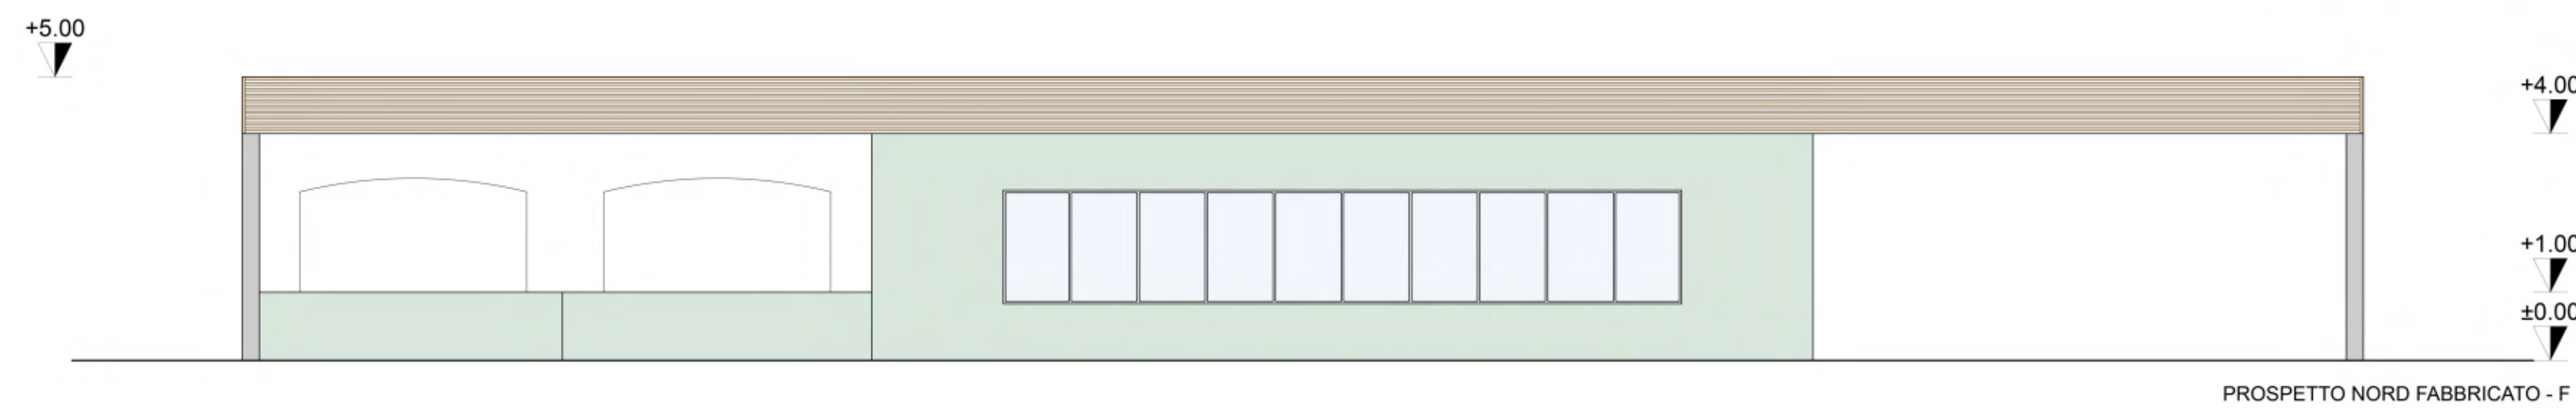
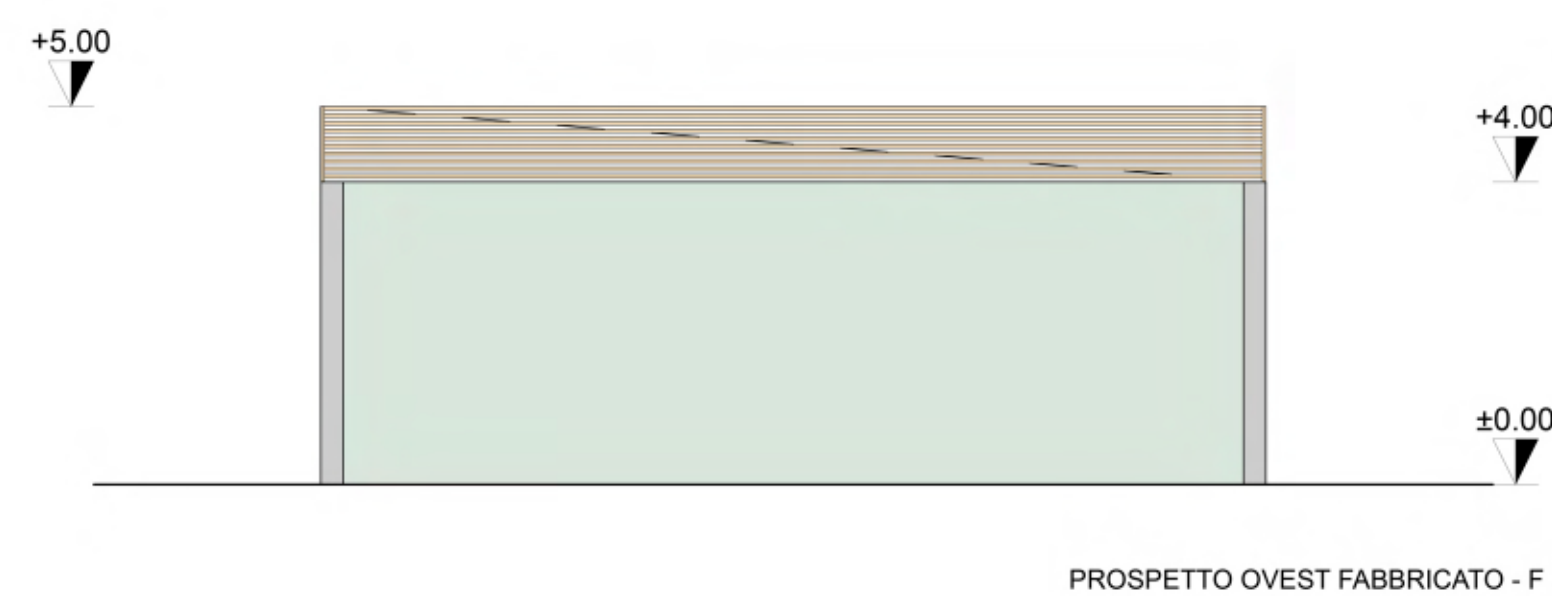


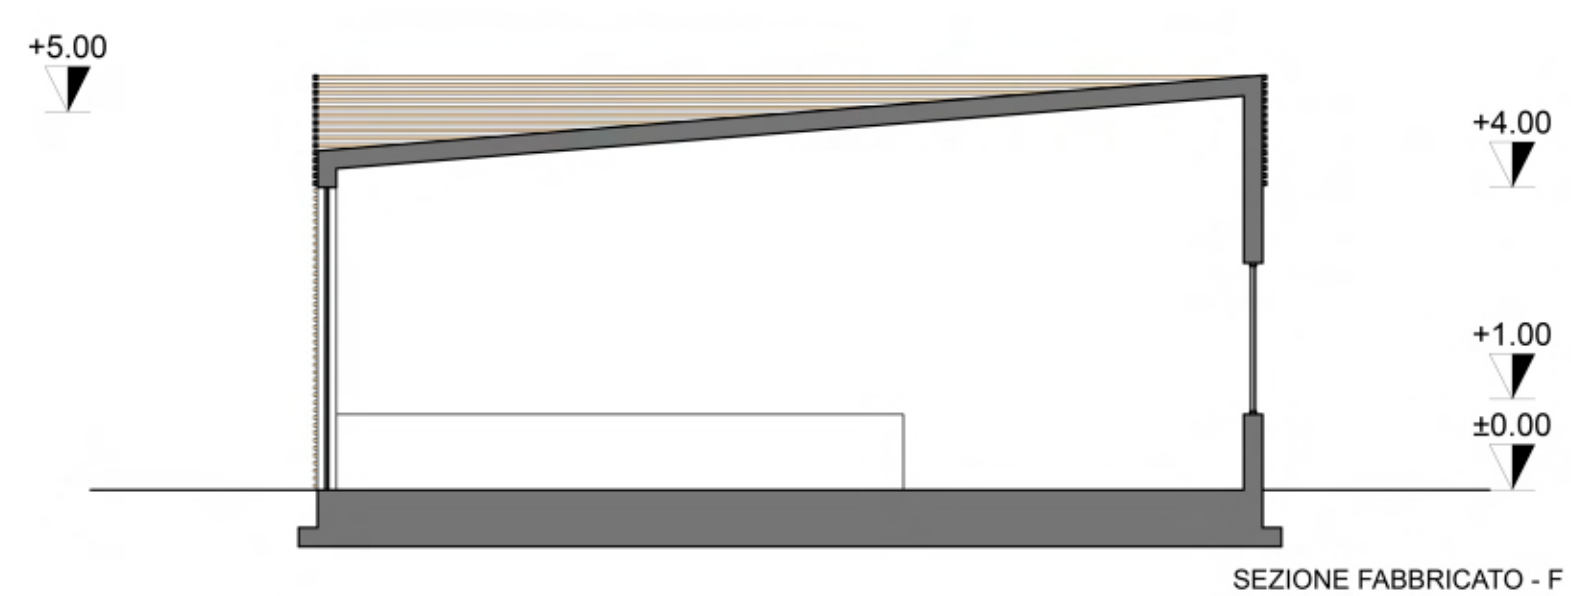

COMMITTENTE:	STUCCHI SERVIZI ECOLOGICI Via Rio del Vallone n.2 - Cambiago (MI)		PROGETTISTA:	ARCH. MASSIMO COZZI Via Augusto Anfoschi n.36 - Milano (MI)	
PROGETTO:	SUAP con VARIANTE URBANISTICA Via Rio del Vallone n.2 - Cambiago (MI)		TAVOLA:	17	
OGGETTO:	PIANTE, PROSPETTI E SEZIONI		SCALA:	1:100	DATA: 29/04/2026
			DEMOLITO:		
			CONTRUITO:		

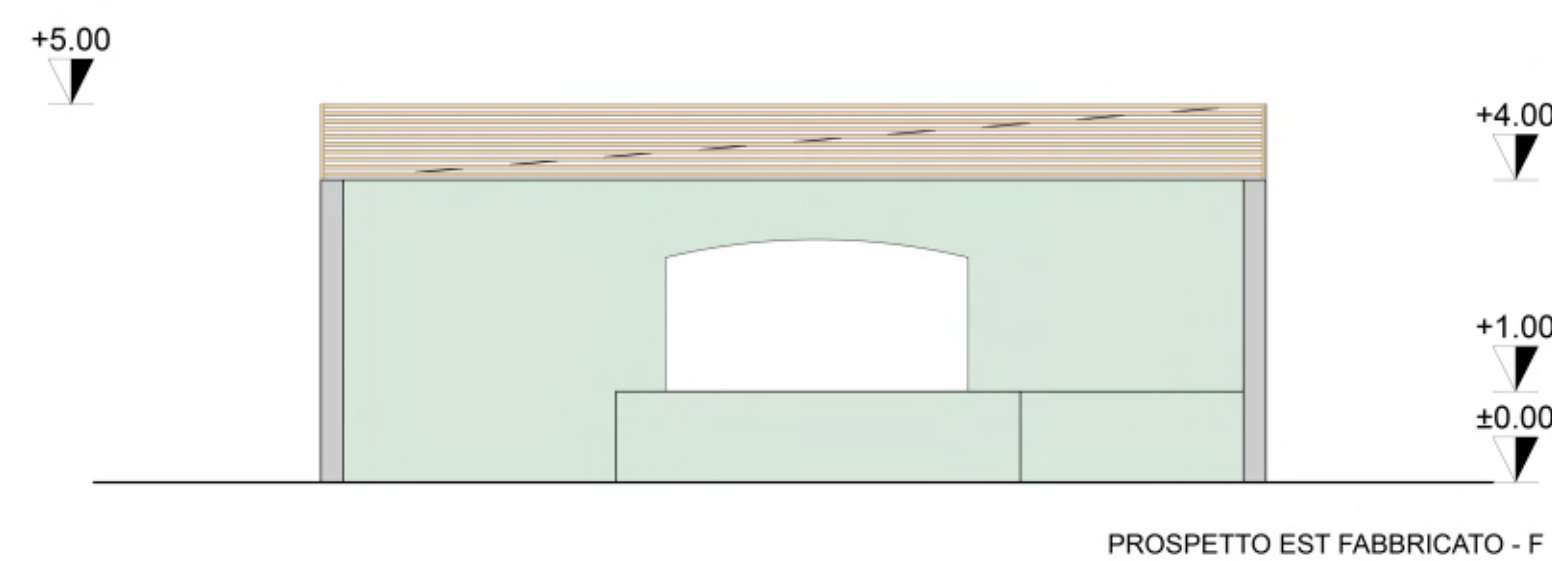