




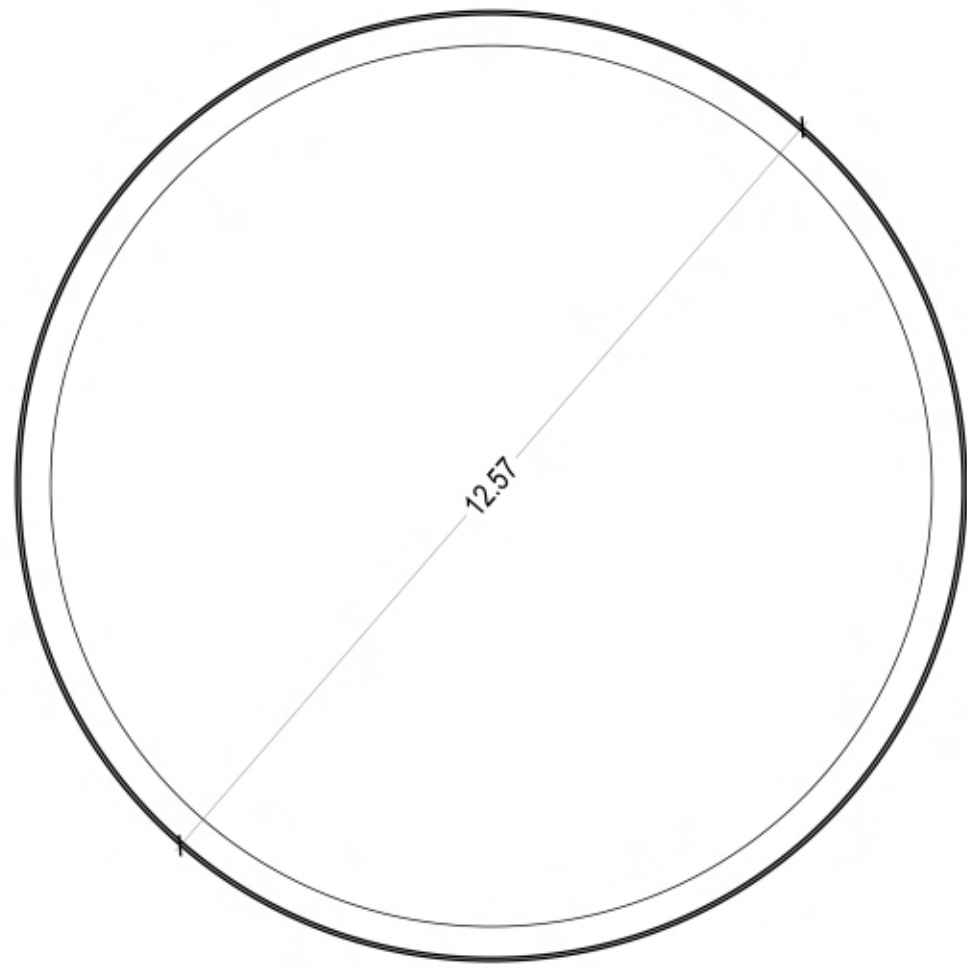


PIANTA DIGESTORE ANAEROBICO

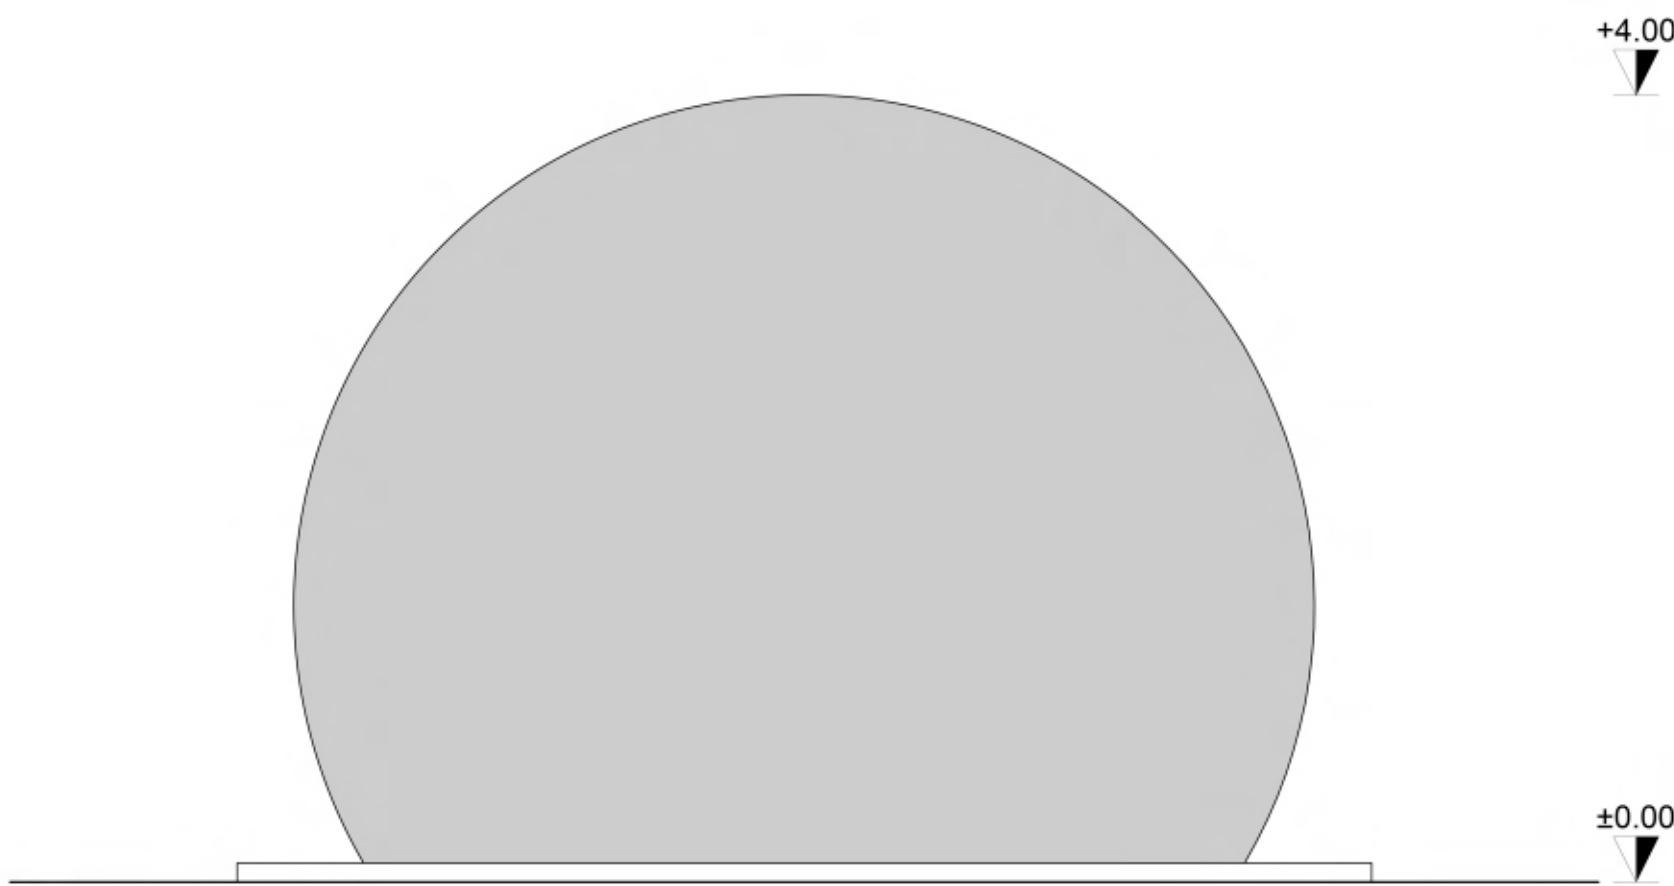


PROSPETTO OVEST DIGESTORE ANAEROBICO

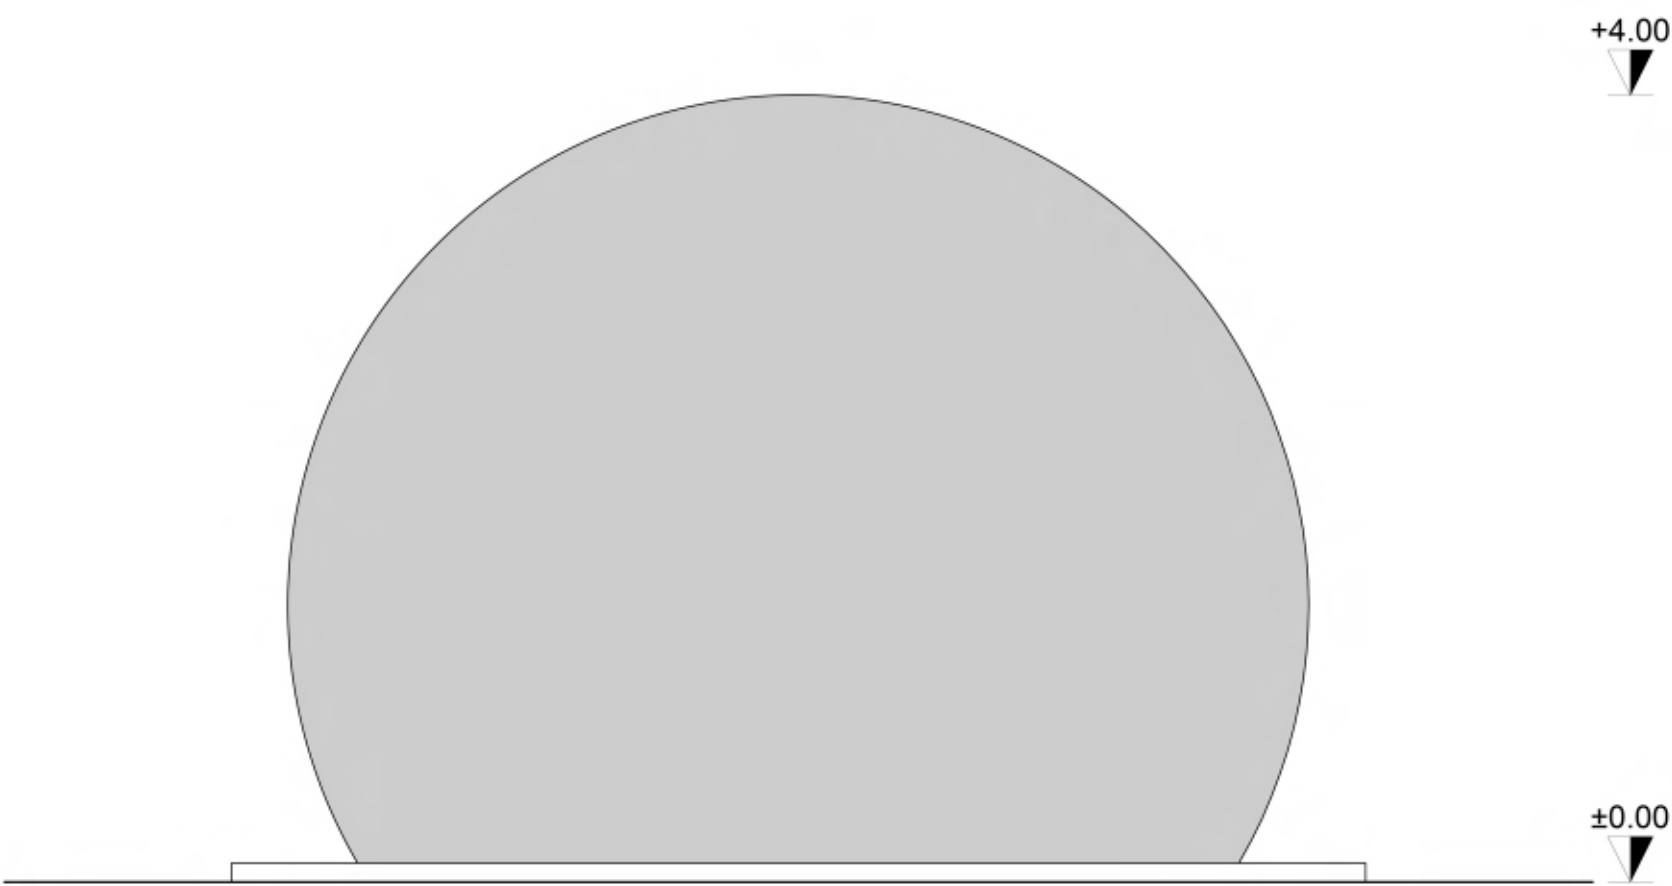


PROSPETTO NORD DIGESTORE ANAEROBICO

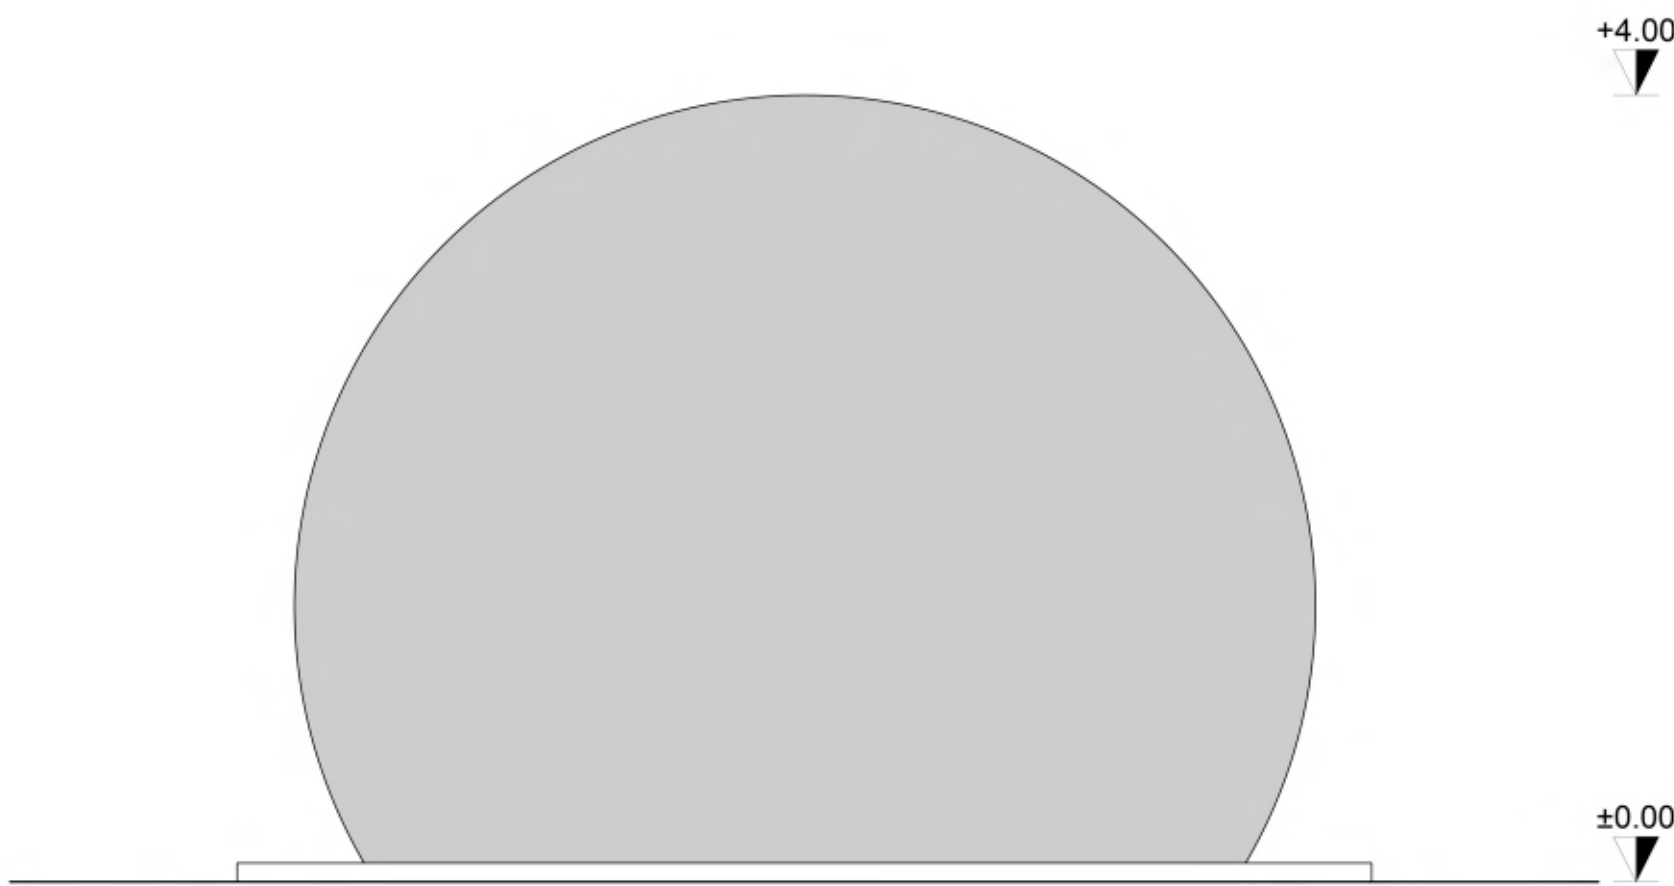

PROSPETTO EST DIGESTORE ANAEROBICO

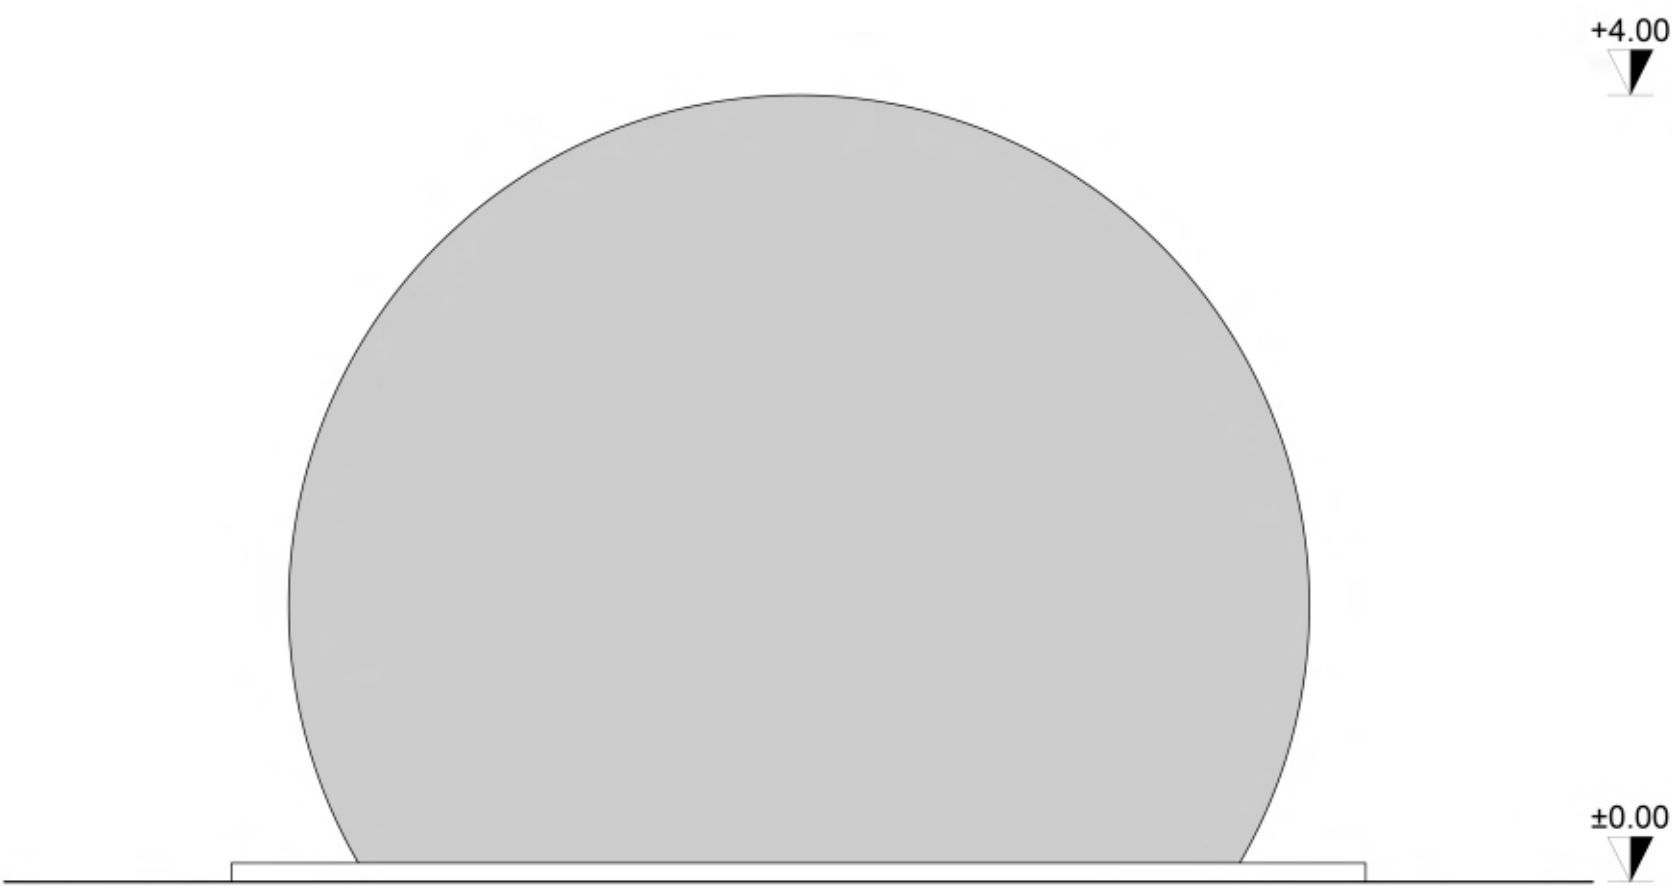

PROSPETTO SUD DIGESTORE ANAEROBICO

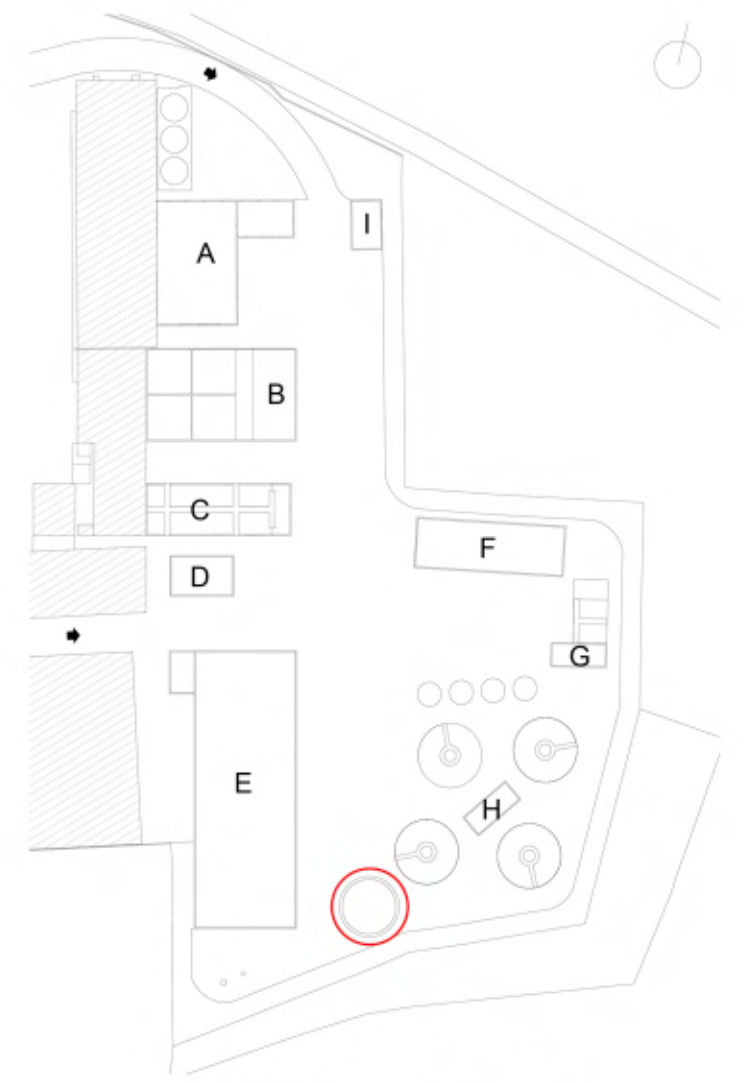

KEYPLAN - FUORI SCALA

COMMITTENTE:		PROGETTISTA:	
STUCCHI SERVIZI ECOLOGICI		ARCH. MASSIMO COZZI	
Via Rio del Vallone n.2 - Cambiago (MI)		Via Augusto Anfossi n.36 - Milano (MI)	
PROGETTO:		TAVOLA: 19	
SUAP con VARIANTE URBANISTICA		SCALA:	DATA:
Via Rio del Vallone n.2 - Cambiago (MI)		1:100	29/04/2026
OGGETTO:		DEMOLITO:	
PIANTE, PROSPETTI E SEZIONI		COSTRUITO:	

