




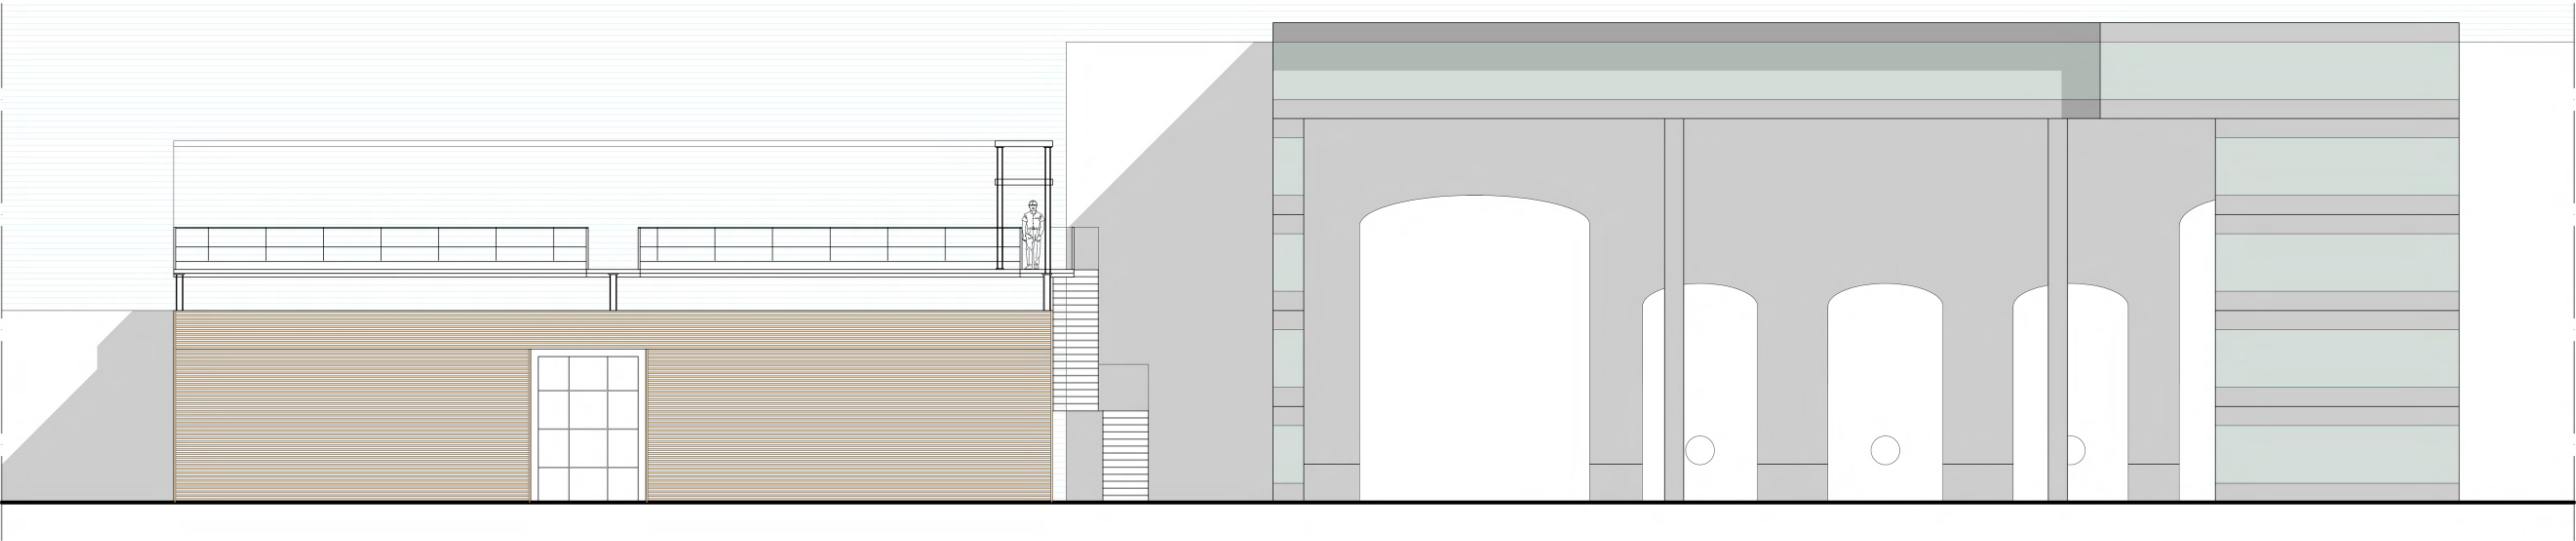

SEZIONE A-A

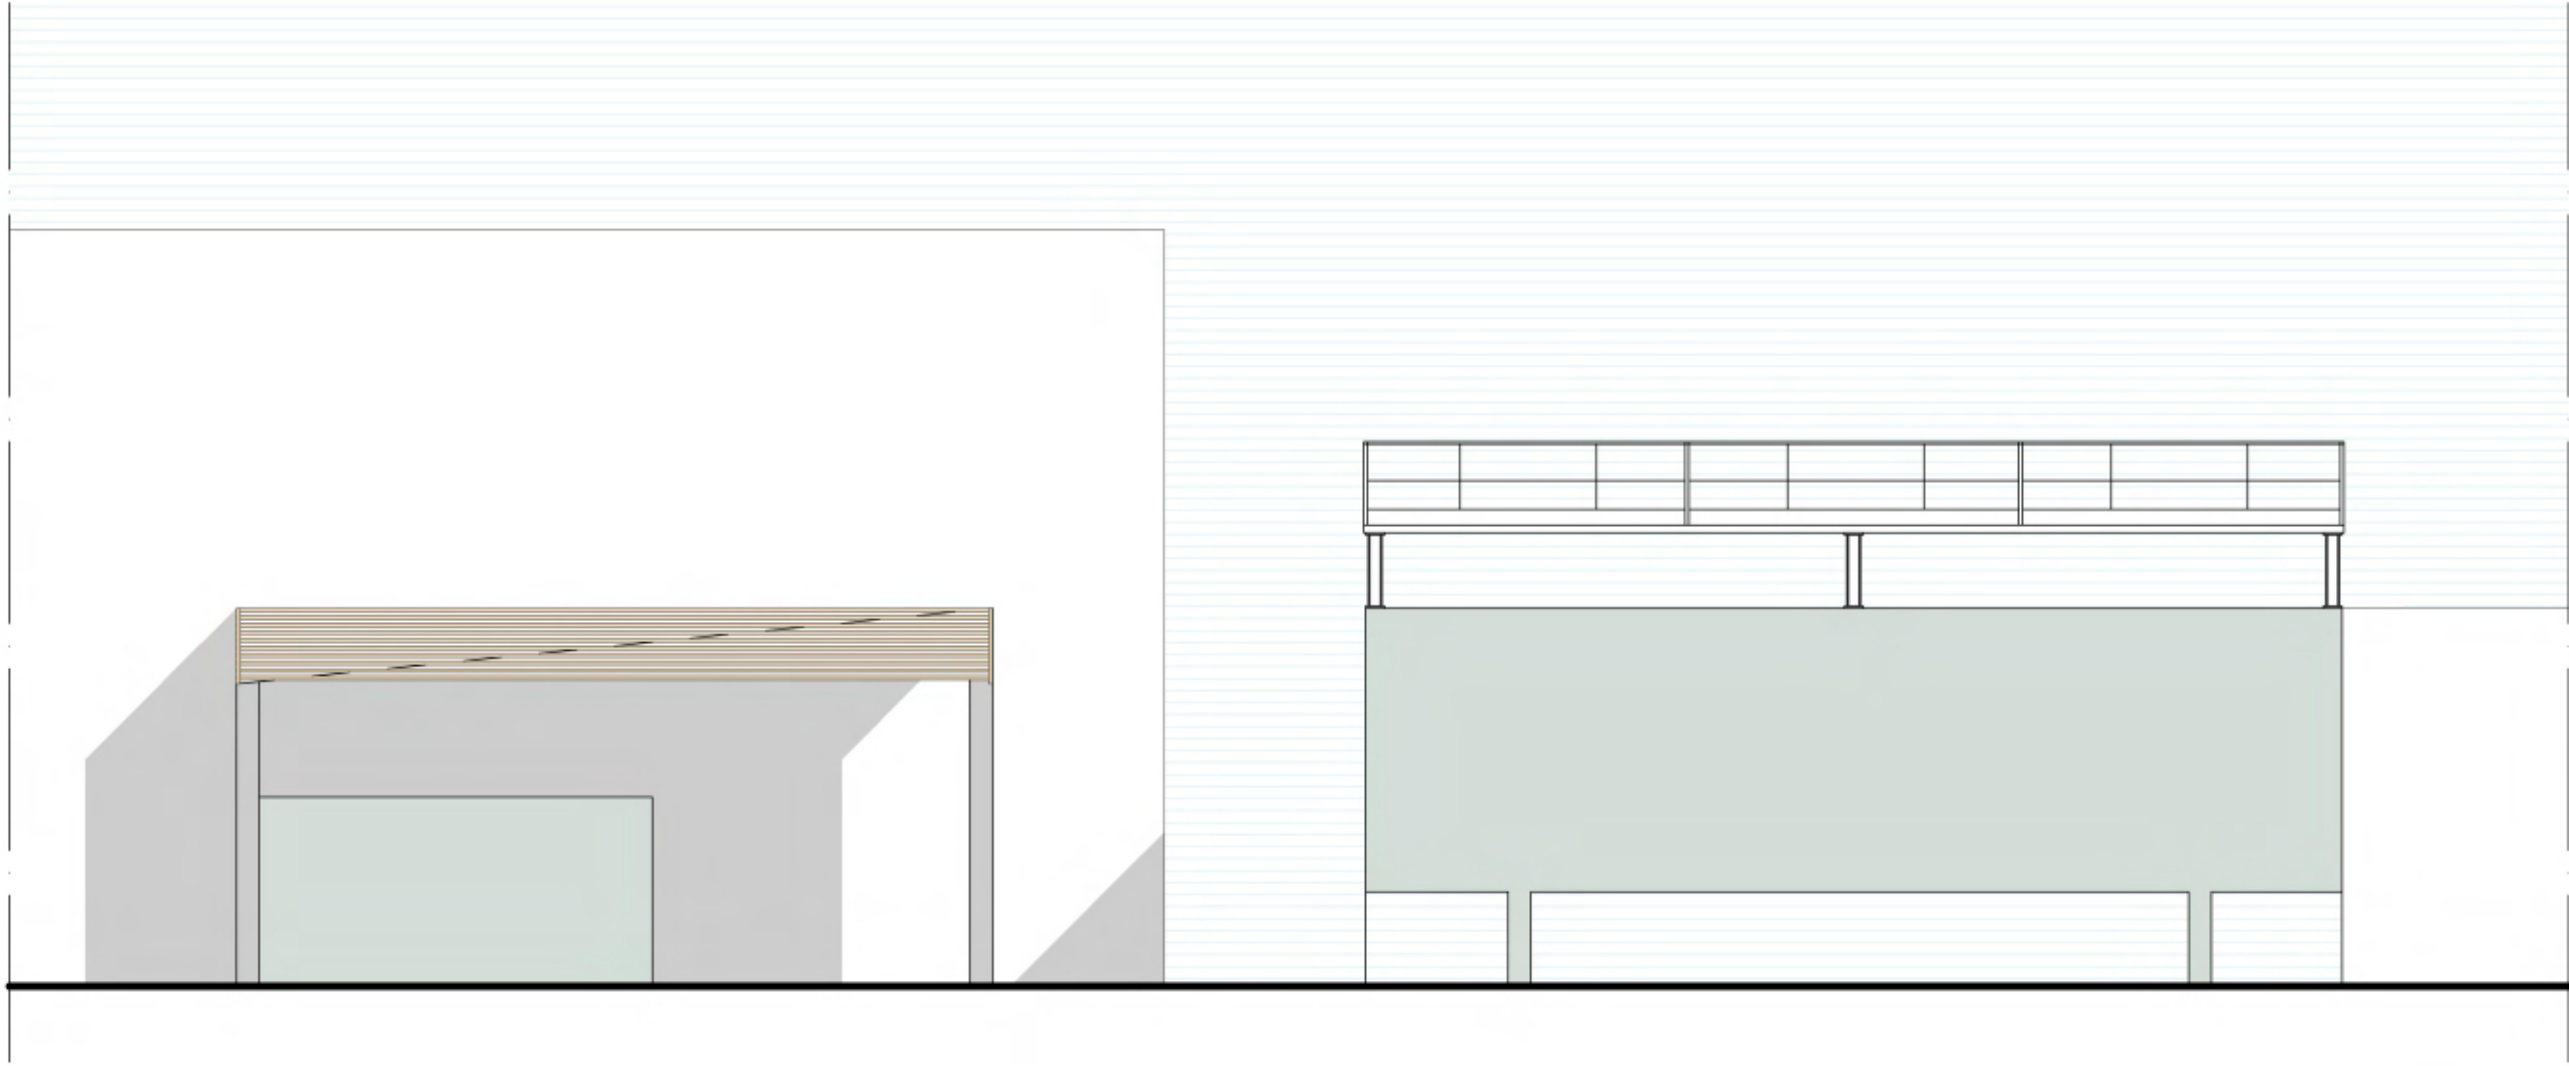

SEZIONE B-B

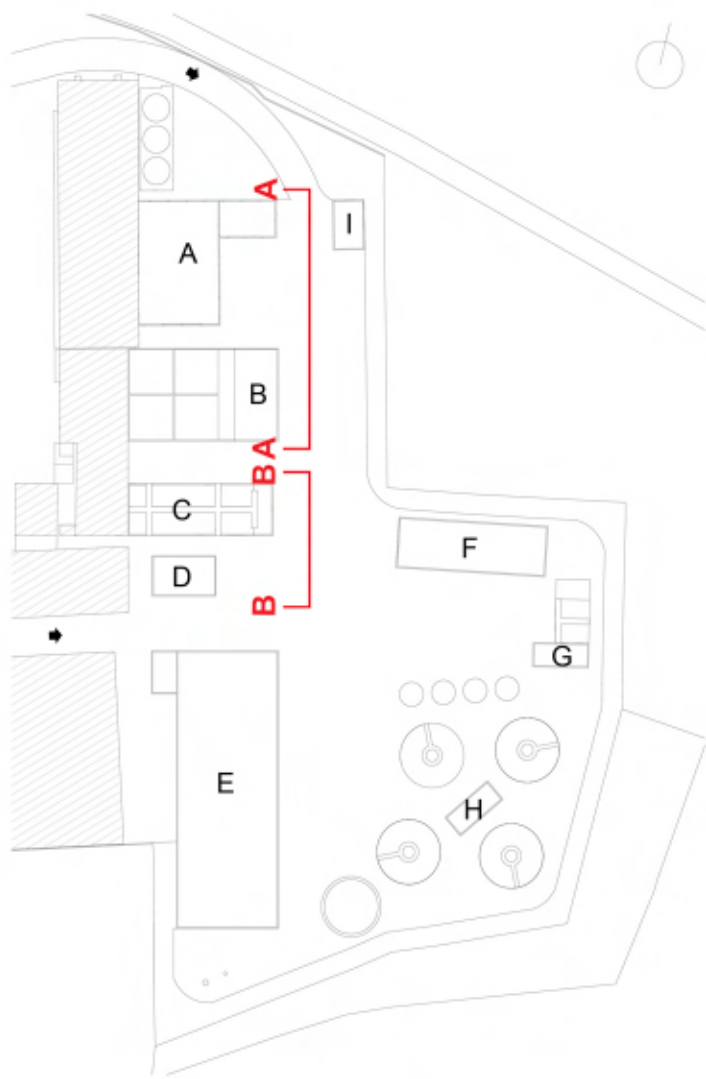

KEYPLAN - FUORI SCALA

COMMITTENTE:	STUCCHI SERVIZI ECOLOGICI <i>Via Rio del Vallone n.2 - Cambiago (MI)</i>		PROGETTISTA:	ARCH. MASSIMO COZZI <i>Via Augusto Anfoschi n.36 - Milano (MI)</i>	
PROGETTO:	SUAP con VARIANTE URBANISTICA <i>Via Rio del Vallone n.2 - Cambiago (MI)</i>		TAVOLA:	21	
OGGETTO:	SEZIONI A-A, B-B		SCALA:	1:100	DATA: 29/04/2026
			DEMOLITO:		
			CONSTRUITO:		

