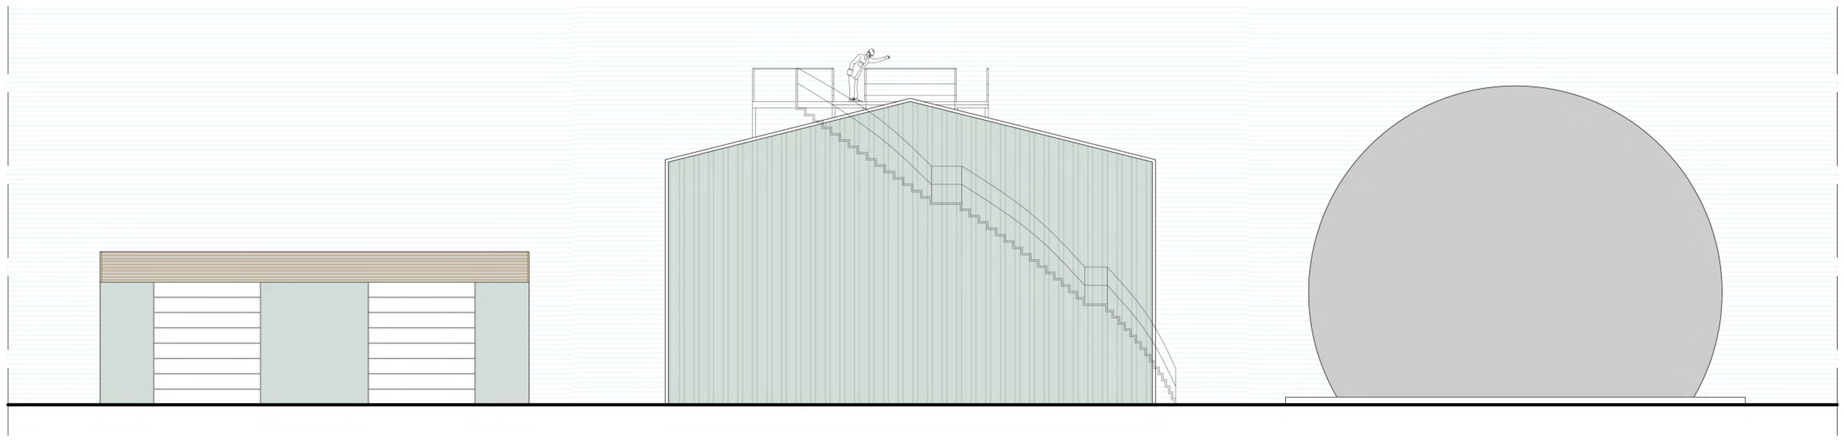

SEZIONE D-D

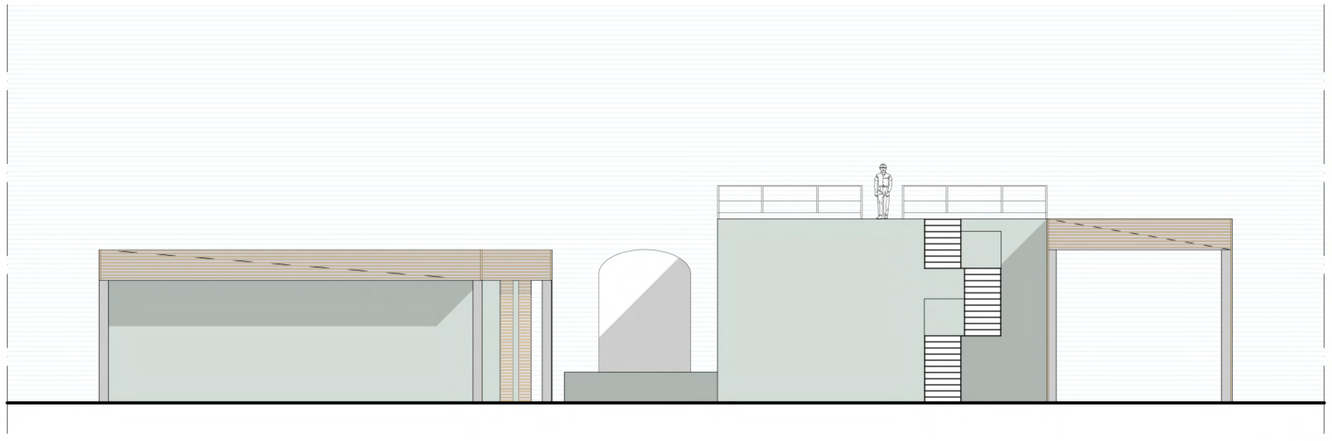

SEZIONE C-C

KEYPLAN - FUORI SCALA

COMMITTENTE:
STUCCHI SERVIZI ECOLOGICI
Via Rio del Vallone n.2 - Cambiago (MI)

PROGETTISTA:
ARCH. MASSIMO COZZI
Via Augusto Anfossi n.36 - Milano (MI)

PROGETTO:
SUAP con VARIANTE URBANISTICA
Via Rio del Vallone n.2 - Cambiago (MI)

TAVOLA: 22

SCALA: *1:100*

DATA: *29/04/2026*

OGGETTO:
SEZIONI C-C, D-D

DEMOLITO:

COSTRUITO:

MRC ARCHITECTS

IL PRESENTE DISEGNO È DI PROPRIETÀ PRIVATA - I DIRITTI SARANNO TUTELATI A NORMA DI LEGGE