


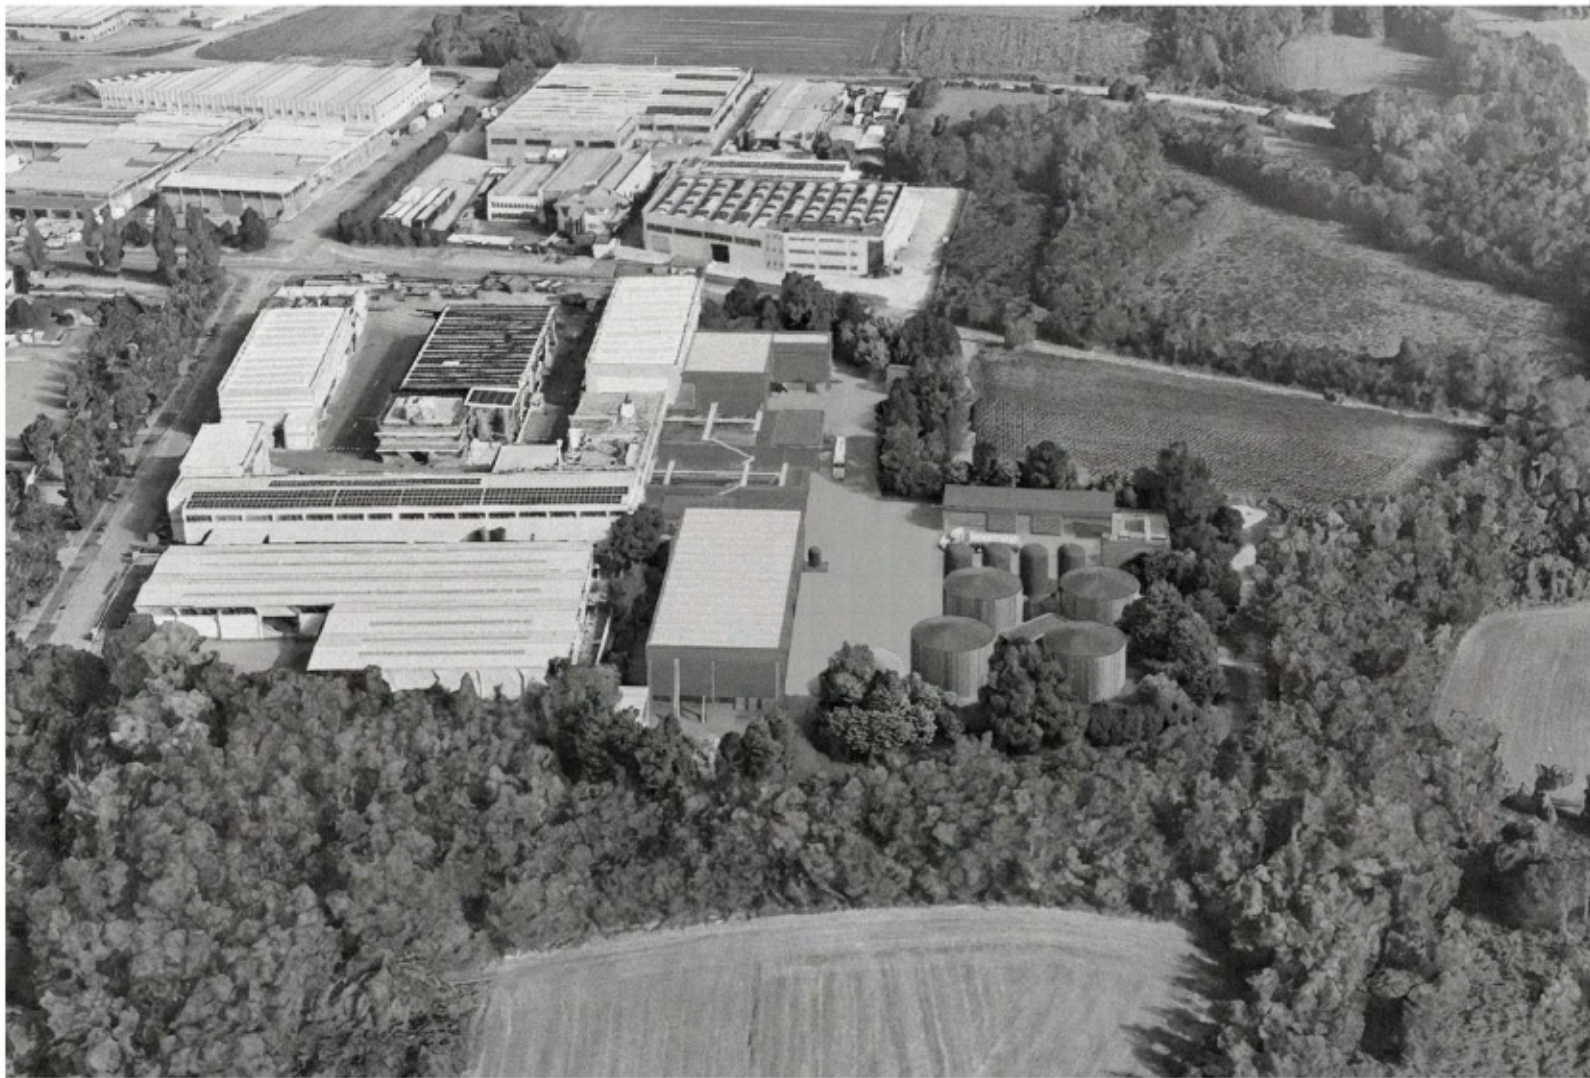

COMMITTENTE:	PROGETTISTA:
STUCCHI SERVIZI ECOLOGICI Via Rio del Vallone n.2 - Cambiago (MI)	ARCH. MASSIMO COZZI Via Augusto Anfosso n.36 - Milano (MI)
PROGETTO:	TAVOLA: 24
SUAP con VARIANTE URBANISTICA Via Rio del Vallone n.2 - Cambiago (MI)	SCALA: DATA: VARIE 29/04/2026
OGGETTO:	DEMOLITO: COSTRUITO:
VISTE RENDERIZZATE FOTOINSERIMENTO	

