




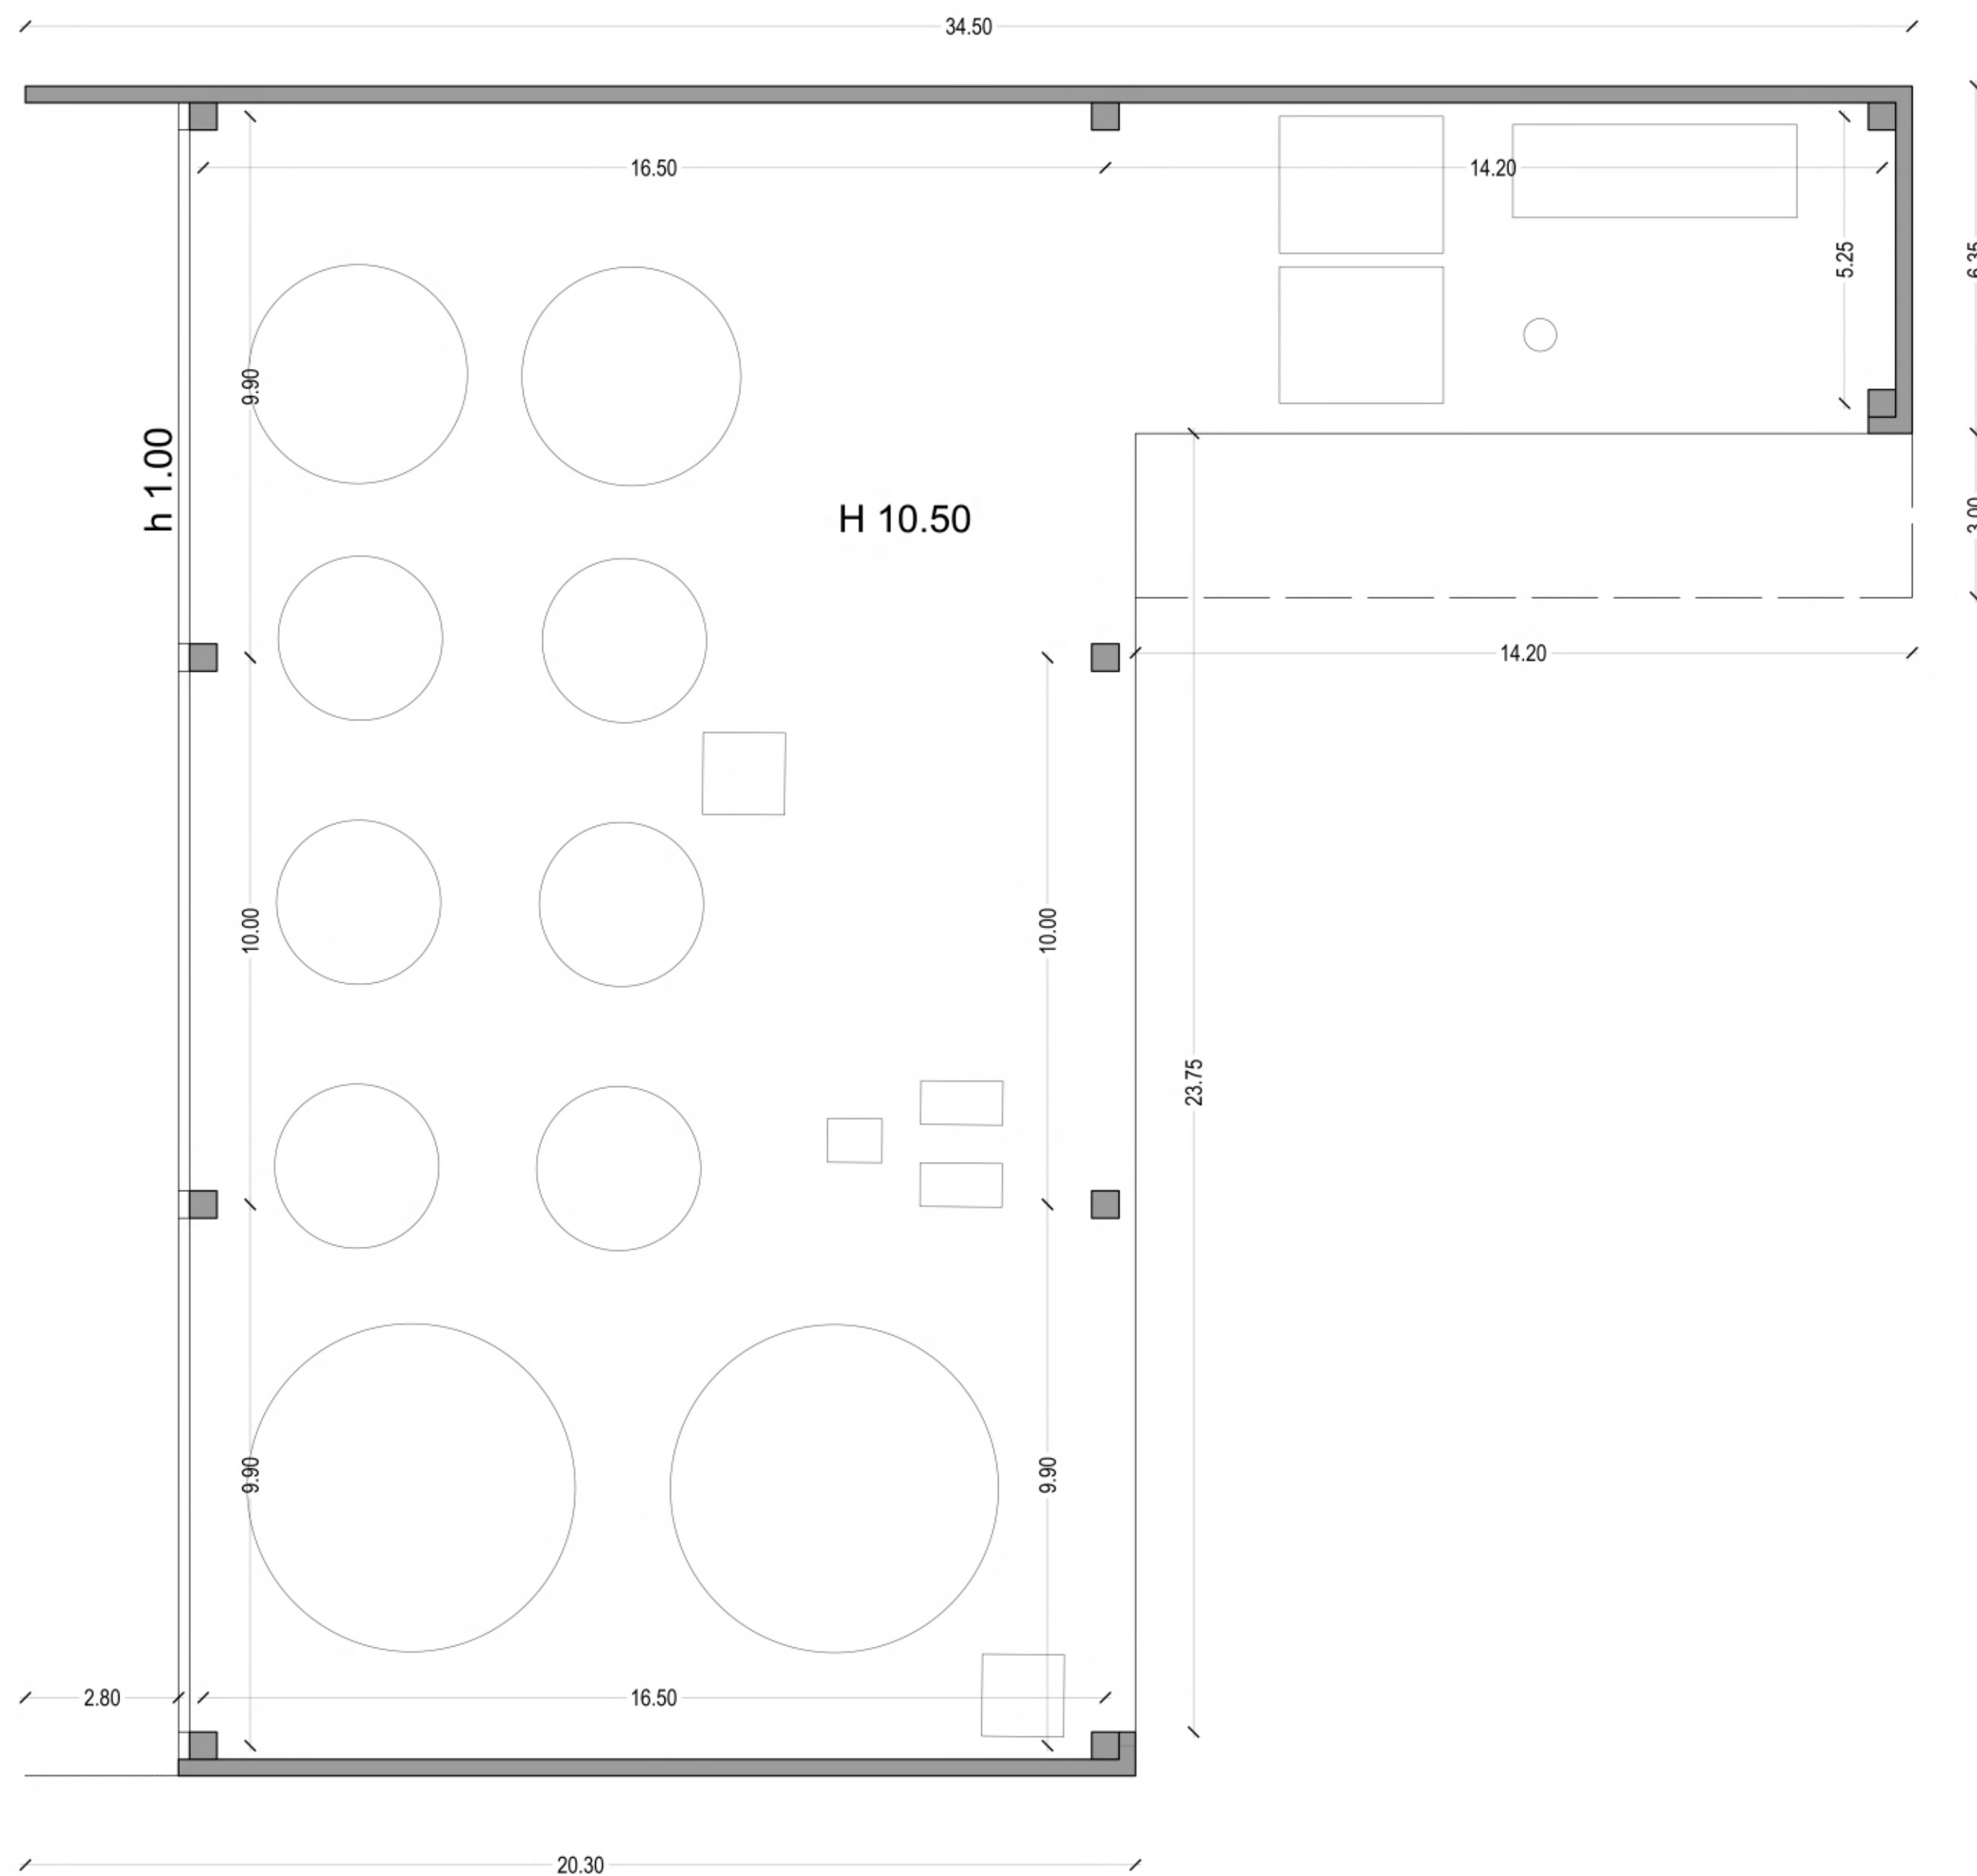

PIANTA FABBRICATO - A

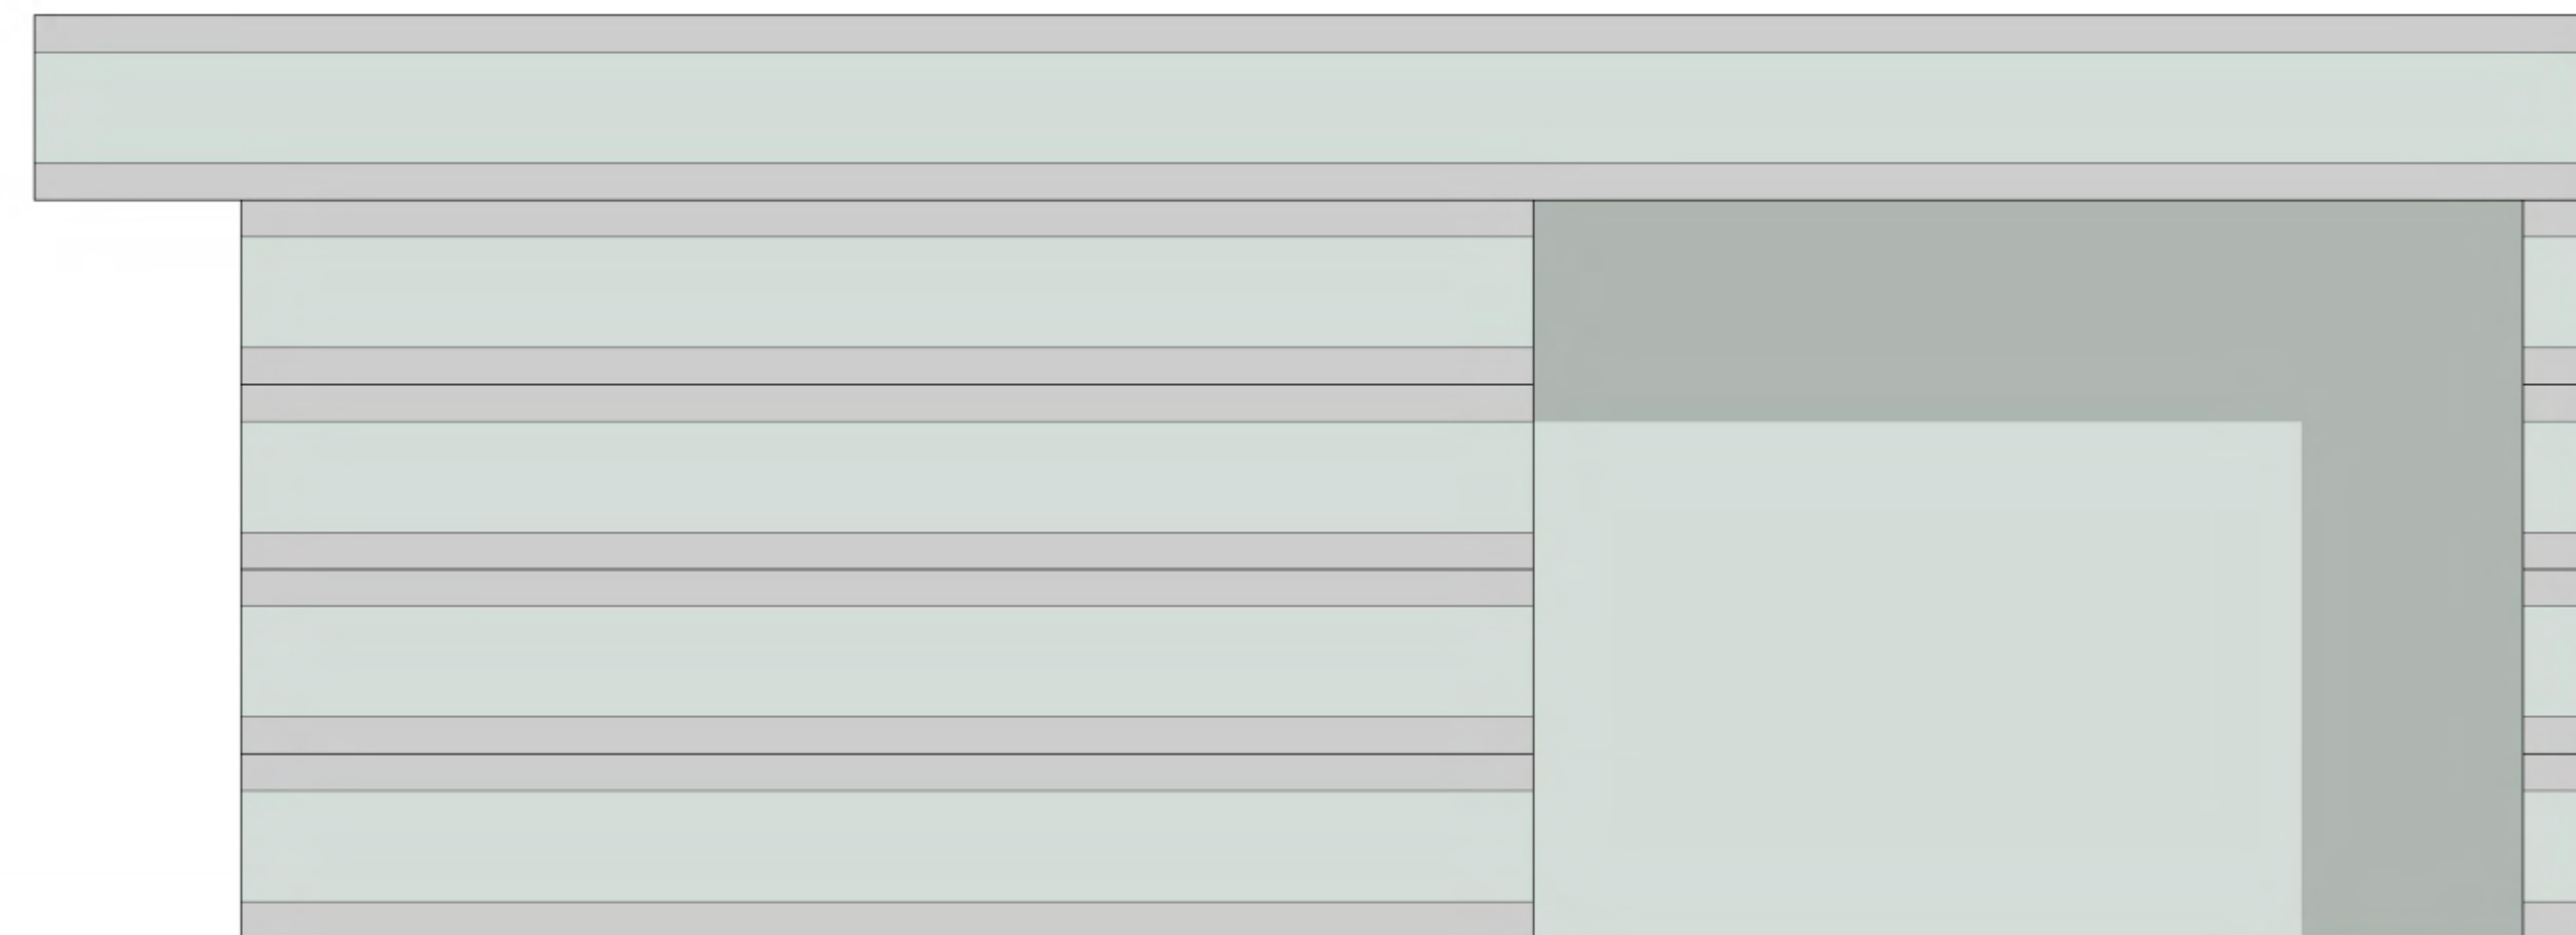

PROSPETTO SUD FABBRICATO - A

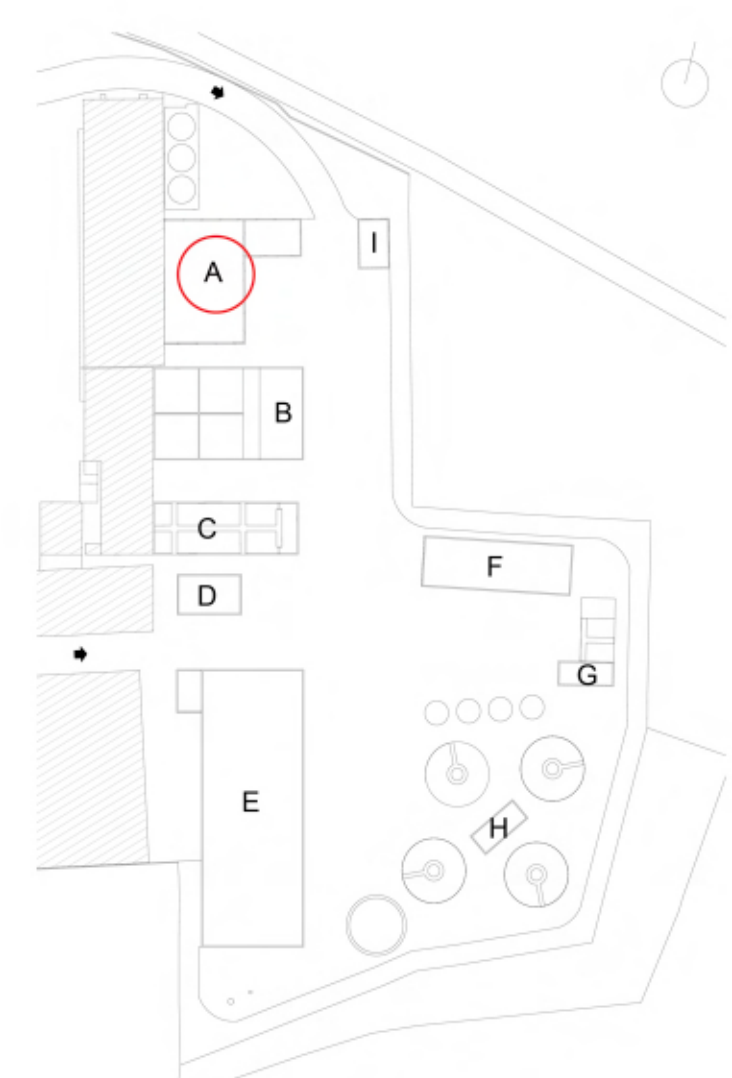

KEYPLAN - FUORI SCALA

COMMITTENTE:	PROGETTISTA:
STUCCHI SERVIZI ECOLOGICI	ARCH. MASSIMO COZZI
Via Rio del Vallone n.2 - Cambiago (MI)	Via Augusto Anfosso n.36 - Milano (MI)
PROGETTO:	TAVOLA: 8
SUAP con VARIANTE URBANISTICA	SCALA: DATA:
Via Rio del Vallone n.2 - Cambiago (MI)	1:100 29/04/2026
OGGETTO:	DEMOLITO:
PIANTE, PROSPETTI E SEZIONI	CONSTRUITO:

