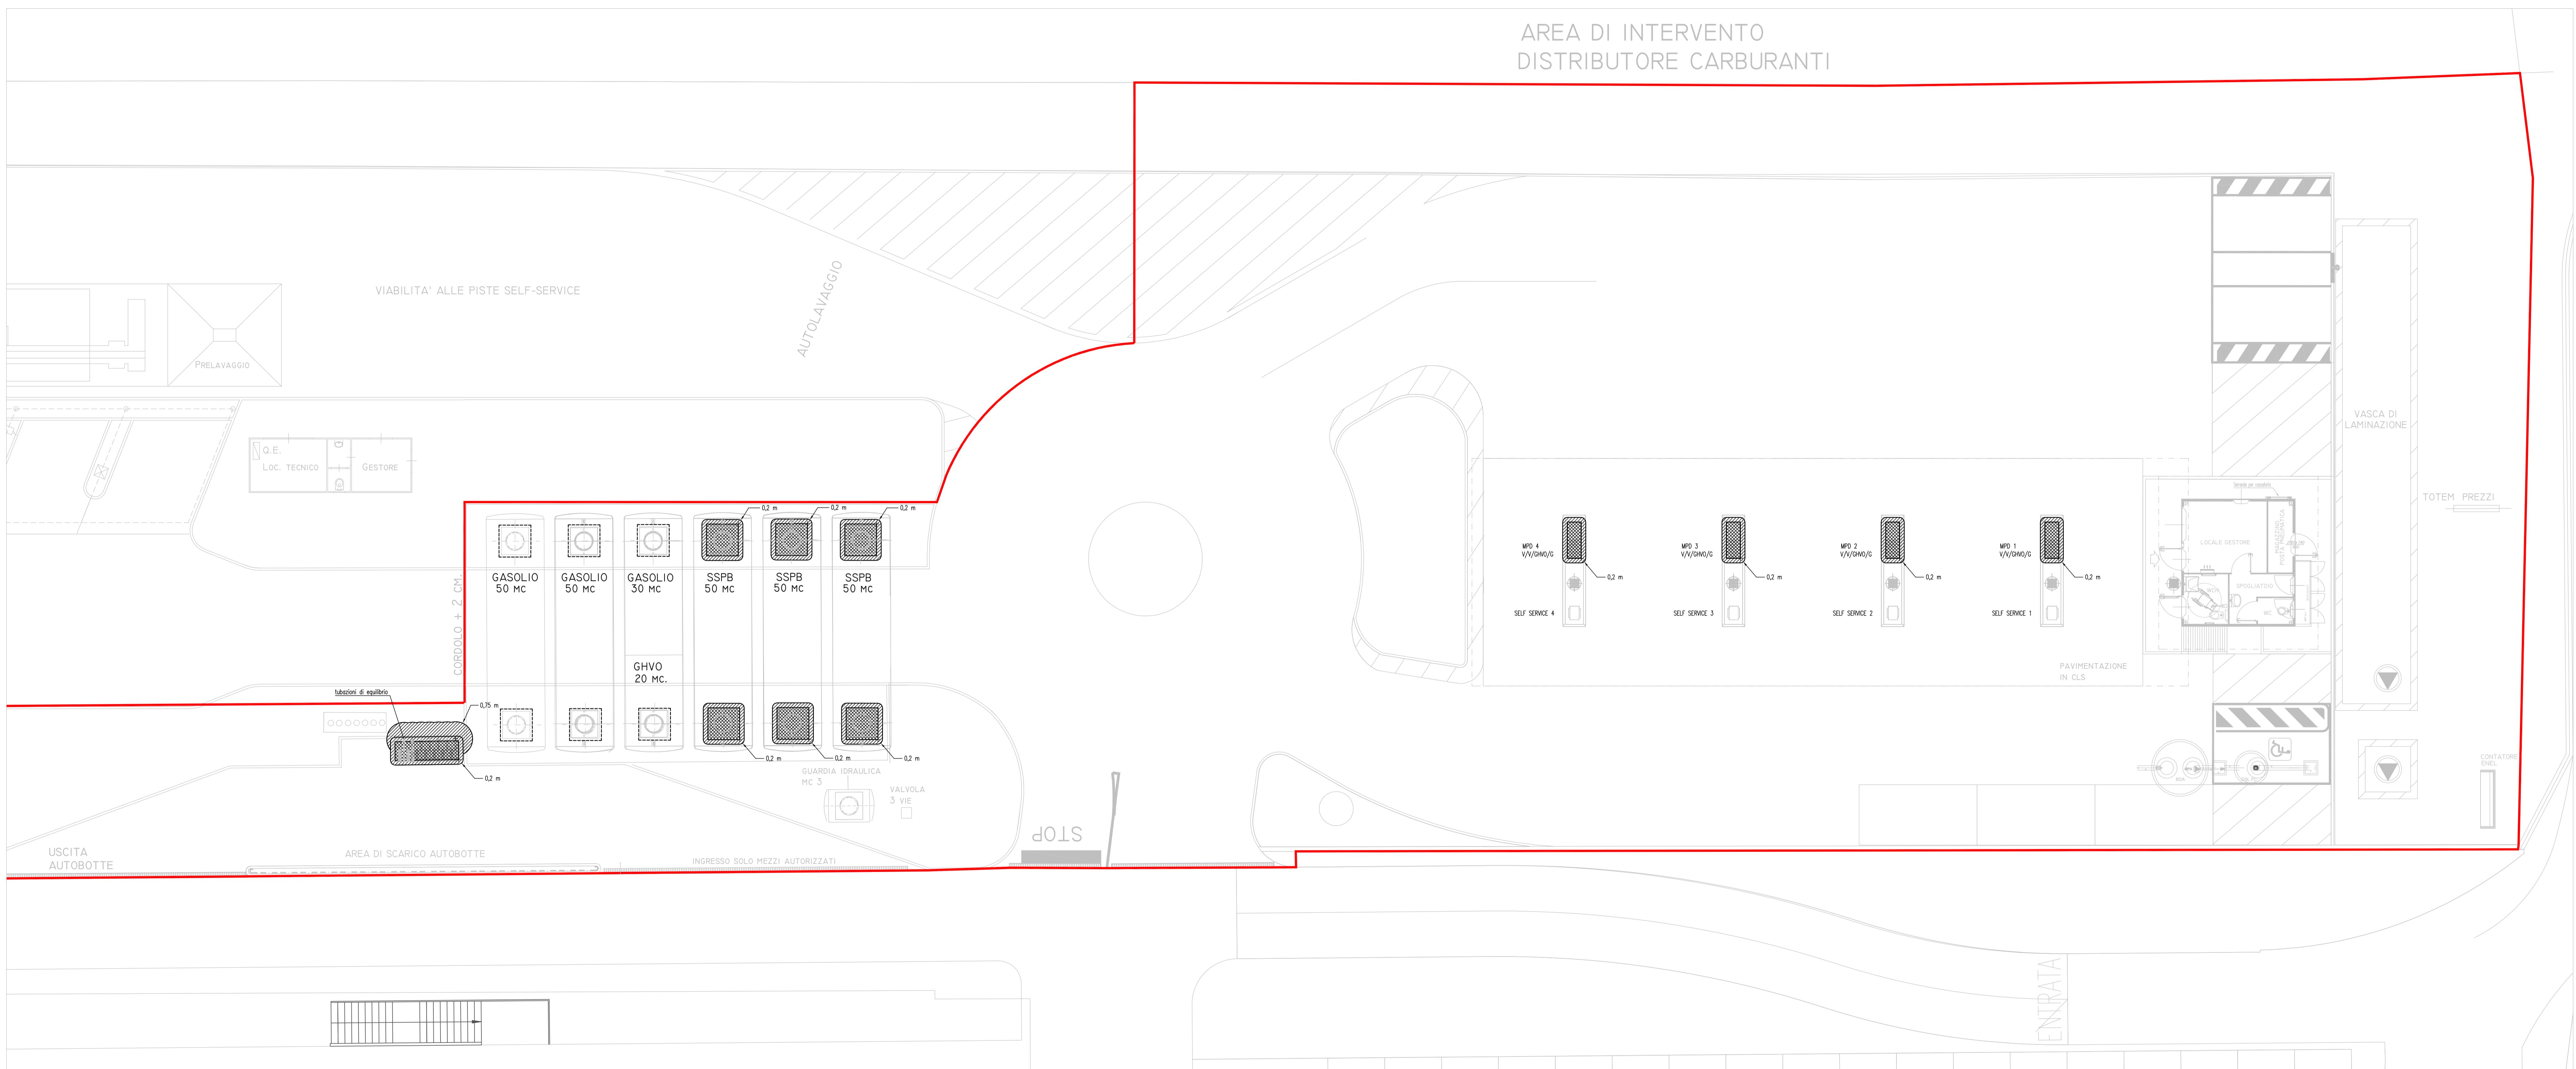


LEGENDA SIMBOLI

	ZONA 1
	ZONA 2
	ZONA A MAGGIOR RISCHIO D'INCENDIO

AREA DI INTERVENTO
DISTRIBUTORE CARBURANTI

Progettazione e Verifica
di Impianti Petroliferi

VA MILANESE, 5 - 20099 SESTO S.G. (MI)
Tel. 02-6900074 / Fax. 02-4548312
e-mail: soelco@soelco.it

OGGETTO : CLASSIFICAZIONE DEI LUOGHI PERICOLOSI
STAZIONE DI SERVIZIO CARBURANTI
CENTRO COMMERCIALE "IL GIGANTE" - COMUNE DI CAMBIAGO (MI)

DATA : 06/07/2025 ALLEGATO : SCALA : 1:100
LAVORO : 104/PRO/25 DISEGNO n° : E03 FILE : E03.dwg

Le Soelco snc si riserva il diritto di questo disegno con la proibizione o trasferirlo a terzi senza autorizzazione scritta