


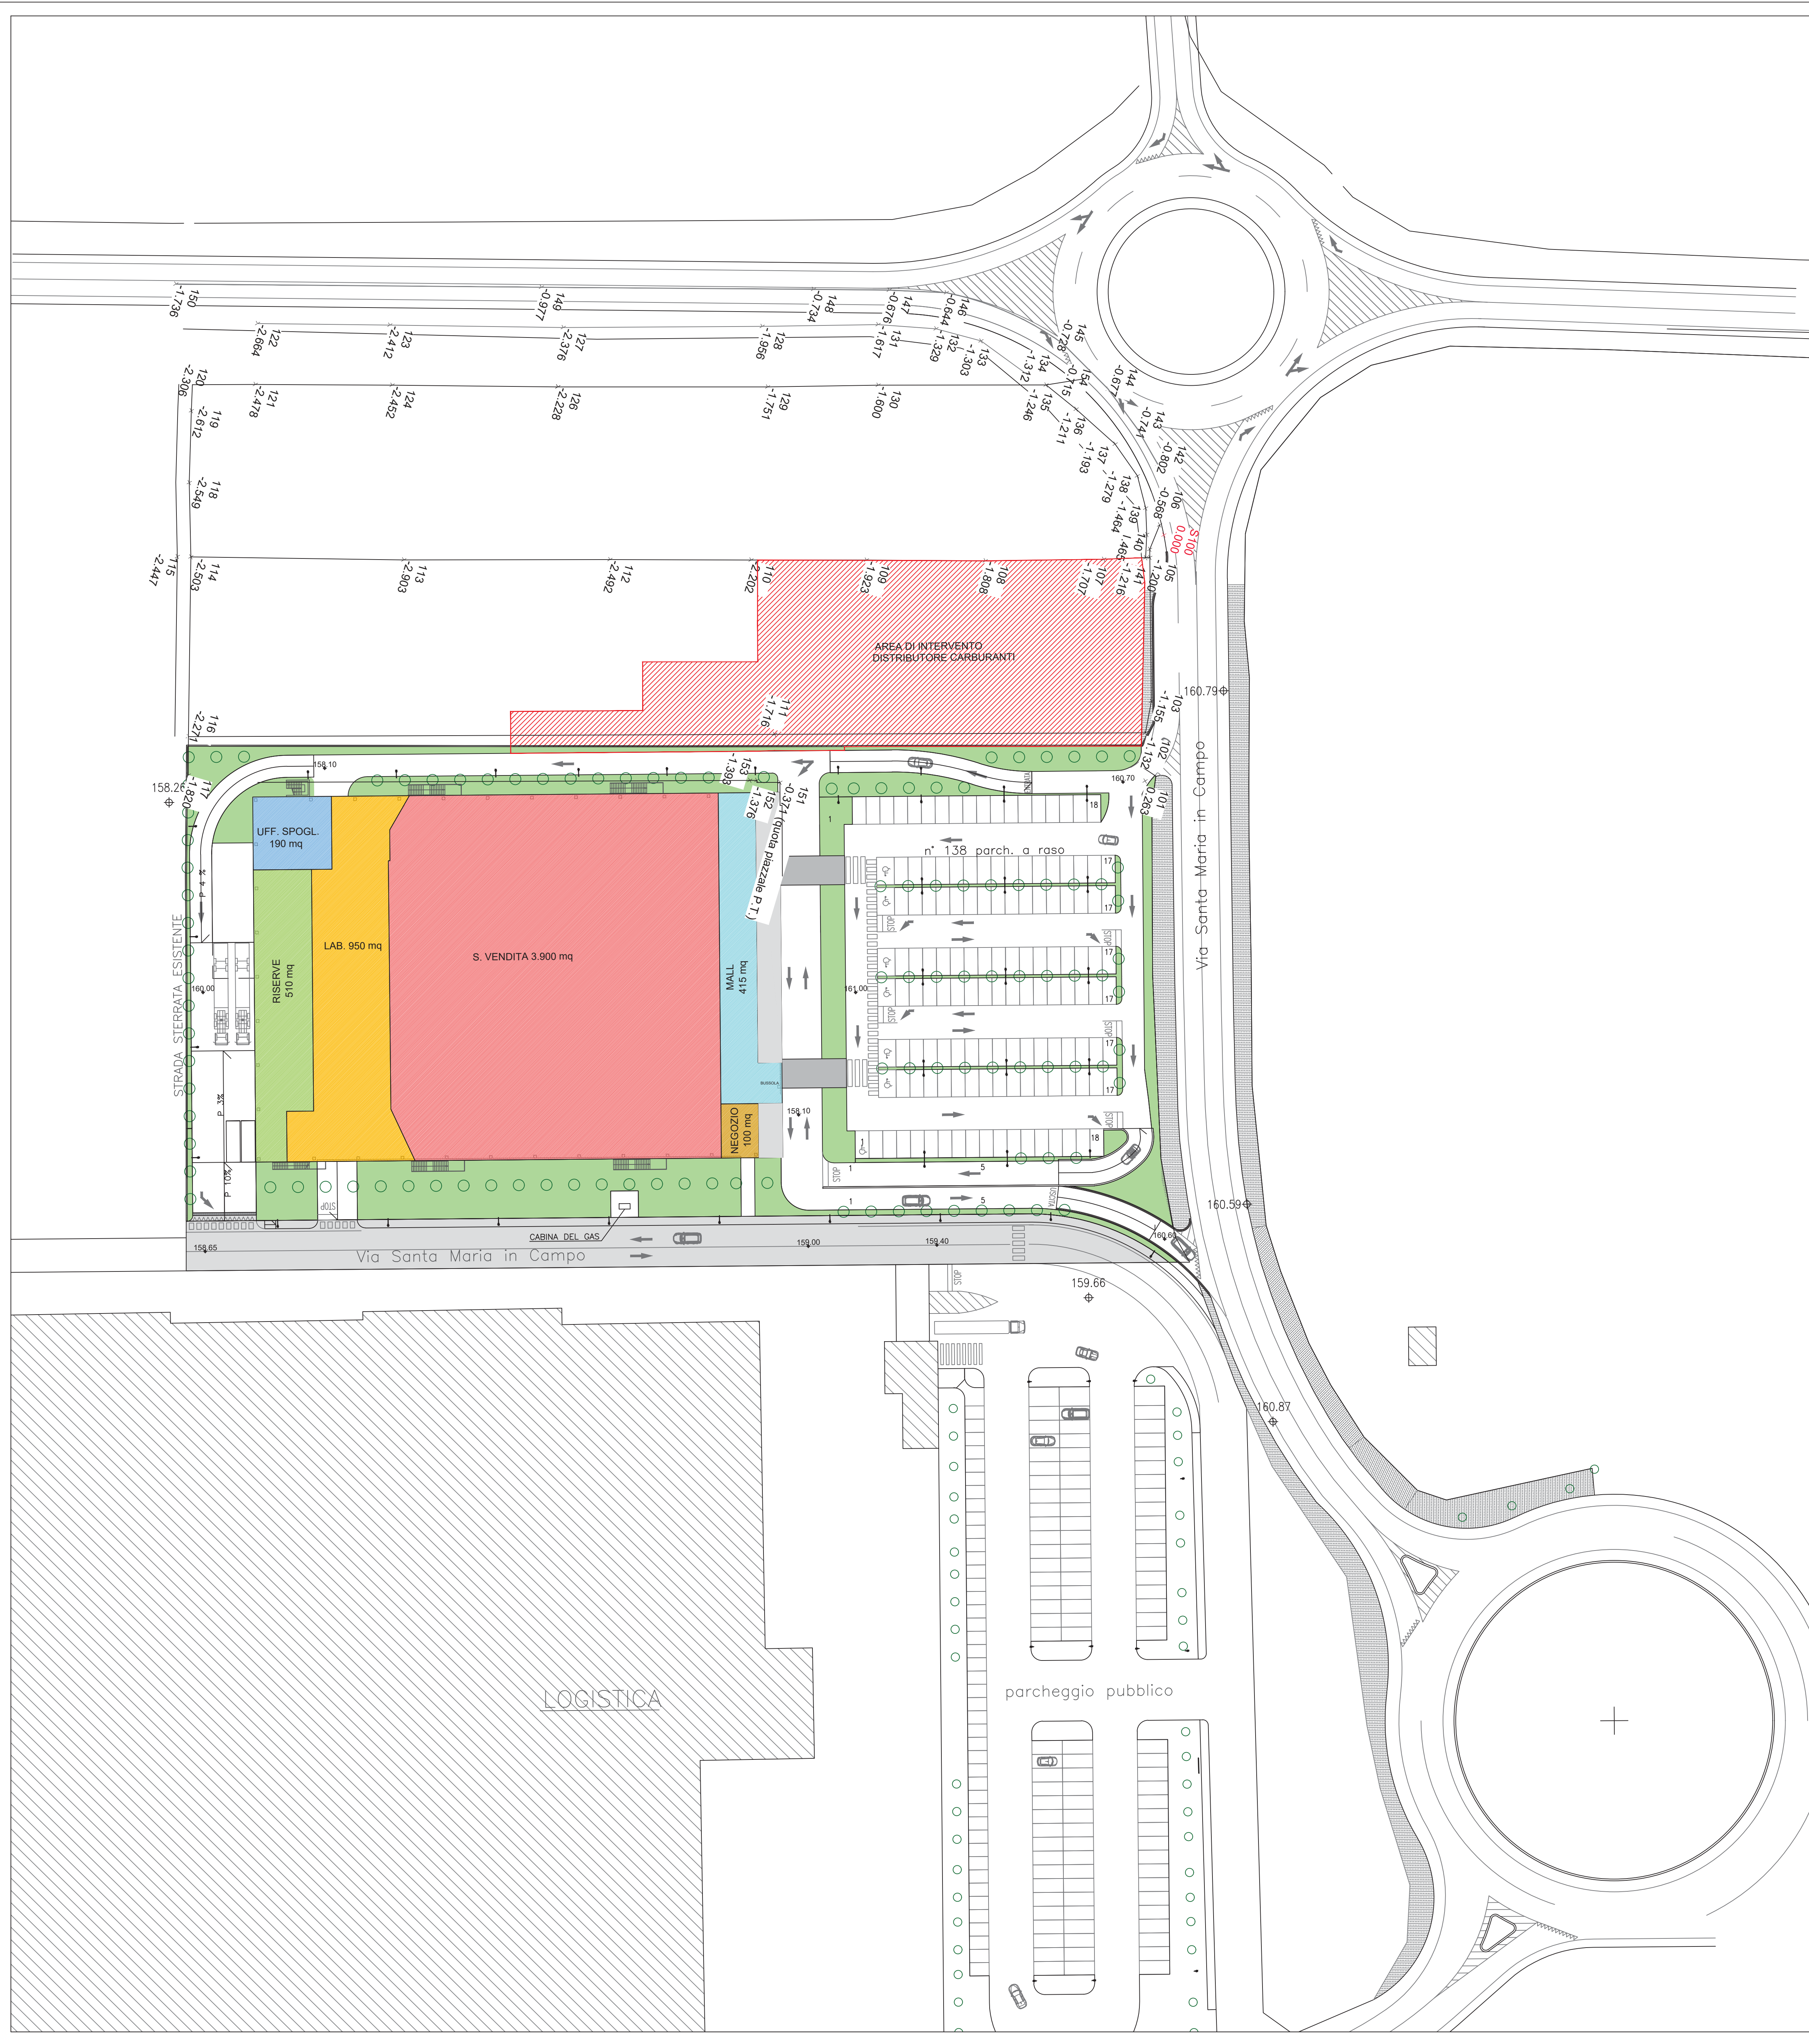

COMUNE DI CAMBIAGO
Via Papa Giovanni Paolo II

PROPRIETA'
RIALTO SPA
via Clerici, 342
20091 Brescia (MI)

Nicola Cornelli

00	Emissione elaborato	30.10.2025
REVISIONE	MOTIVO	DATA
Oggetto	Proveniente	Data
-PROGETTO DISTRIBUTORE CARBURANTI- PLANIMETRIA GENERALE STATO DI FATTO	N	Novembre 2025
Descrizione	Scale Disegno	Tavola / Elaborato
	1:500	C.01

SUAP
Richiesta di provvedimento autorizzativo unico
D.P.R. 160/2010 e sue successive modifiche ed integrazioni.

G&C	STUDIO TECNICO ASSOCIATO gen. Ercolè Ghiszi - gen. Angelo Corbelli Via Giacomo Broletti, 33 - 20093 Trezzano sul Naviglio (MI) Tel. 02/590111 - fax 02/590112 - email: info@studiozuccarelli.it	Progetto Urbanistico
	GEN. ZUCCHINI DAVIDE Località La Pieve 1 - 53036 Roccastrada (GR) Tel. 0478/64588 - david.zuccini@proteosist.it	Progetto Distribuzione Rettificatore Progetto meccanica
	ARCH. MARCO MANGIA Via Nazario Sauro 16 - 10120 Biella (BI) Tel. 0321/6021401 - info@studiomangia.it	Aspetti viabilistici
	L'ESPRESSO AMBIENTE E TERRITORIO Via Guglielmo Piccini Strada 9 - 20129 Milano (MI) Tel. 02/4547559 - l'esp@l'espresse.it	Aspetti geologici
	YORIS INGEGNERIA STUDI ASSOCIATO Via Mantova 15 - 24126 Bergamo (BG) Tel. 035/460300 - a.ambrosini@yoris.it	Invarianza idraulica
	STUDIO TECNICO RAMON Via Pavesi 64 - 20123 Brescia (BS) Tel. 030/24250 - ramon@studiozuccarelli.it	Progetto autostradale
	ARCHITETTO NICOLÒ CORNELLI Via Guglielmo Piccini Strada 9 - 20129 Milano (MI) Tel. 02/5471627 - email: cornelli.architetto@gmail.com	Progetto Urbanistico
	Paolo Ind. Massimo Gialli Via Molino 5 - 20099 Sesto San Giovanni (MI) Tel. 02/7217500 - email: giali@sestosesto.it	Progetto impianto elettrico
	Paolo Ind. Riccardo Jagger Via Cavallotti, 55 - 20027 Roma (MI) Tel. 06/7701554 - email: riccardo.jagger@pec.egg.it	Relazione ex lege 10
	Dott. Elisabetta Capelli Viale Europa, 33C - 46100 Mantova (MN) Tel. 0376/88082 - email: capelli_elisabetta@pec.it	Aspetti acustici

TUTTI I DIRITTI SONO RISERVATI A NORMA DI LEGGE. Sono vietati la riproduzione e l'installazione di parti senza la presenza di un'autorizzazione scritta.