
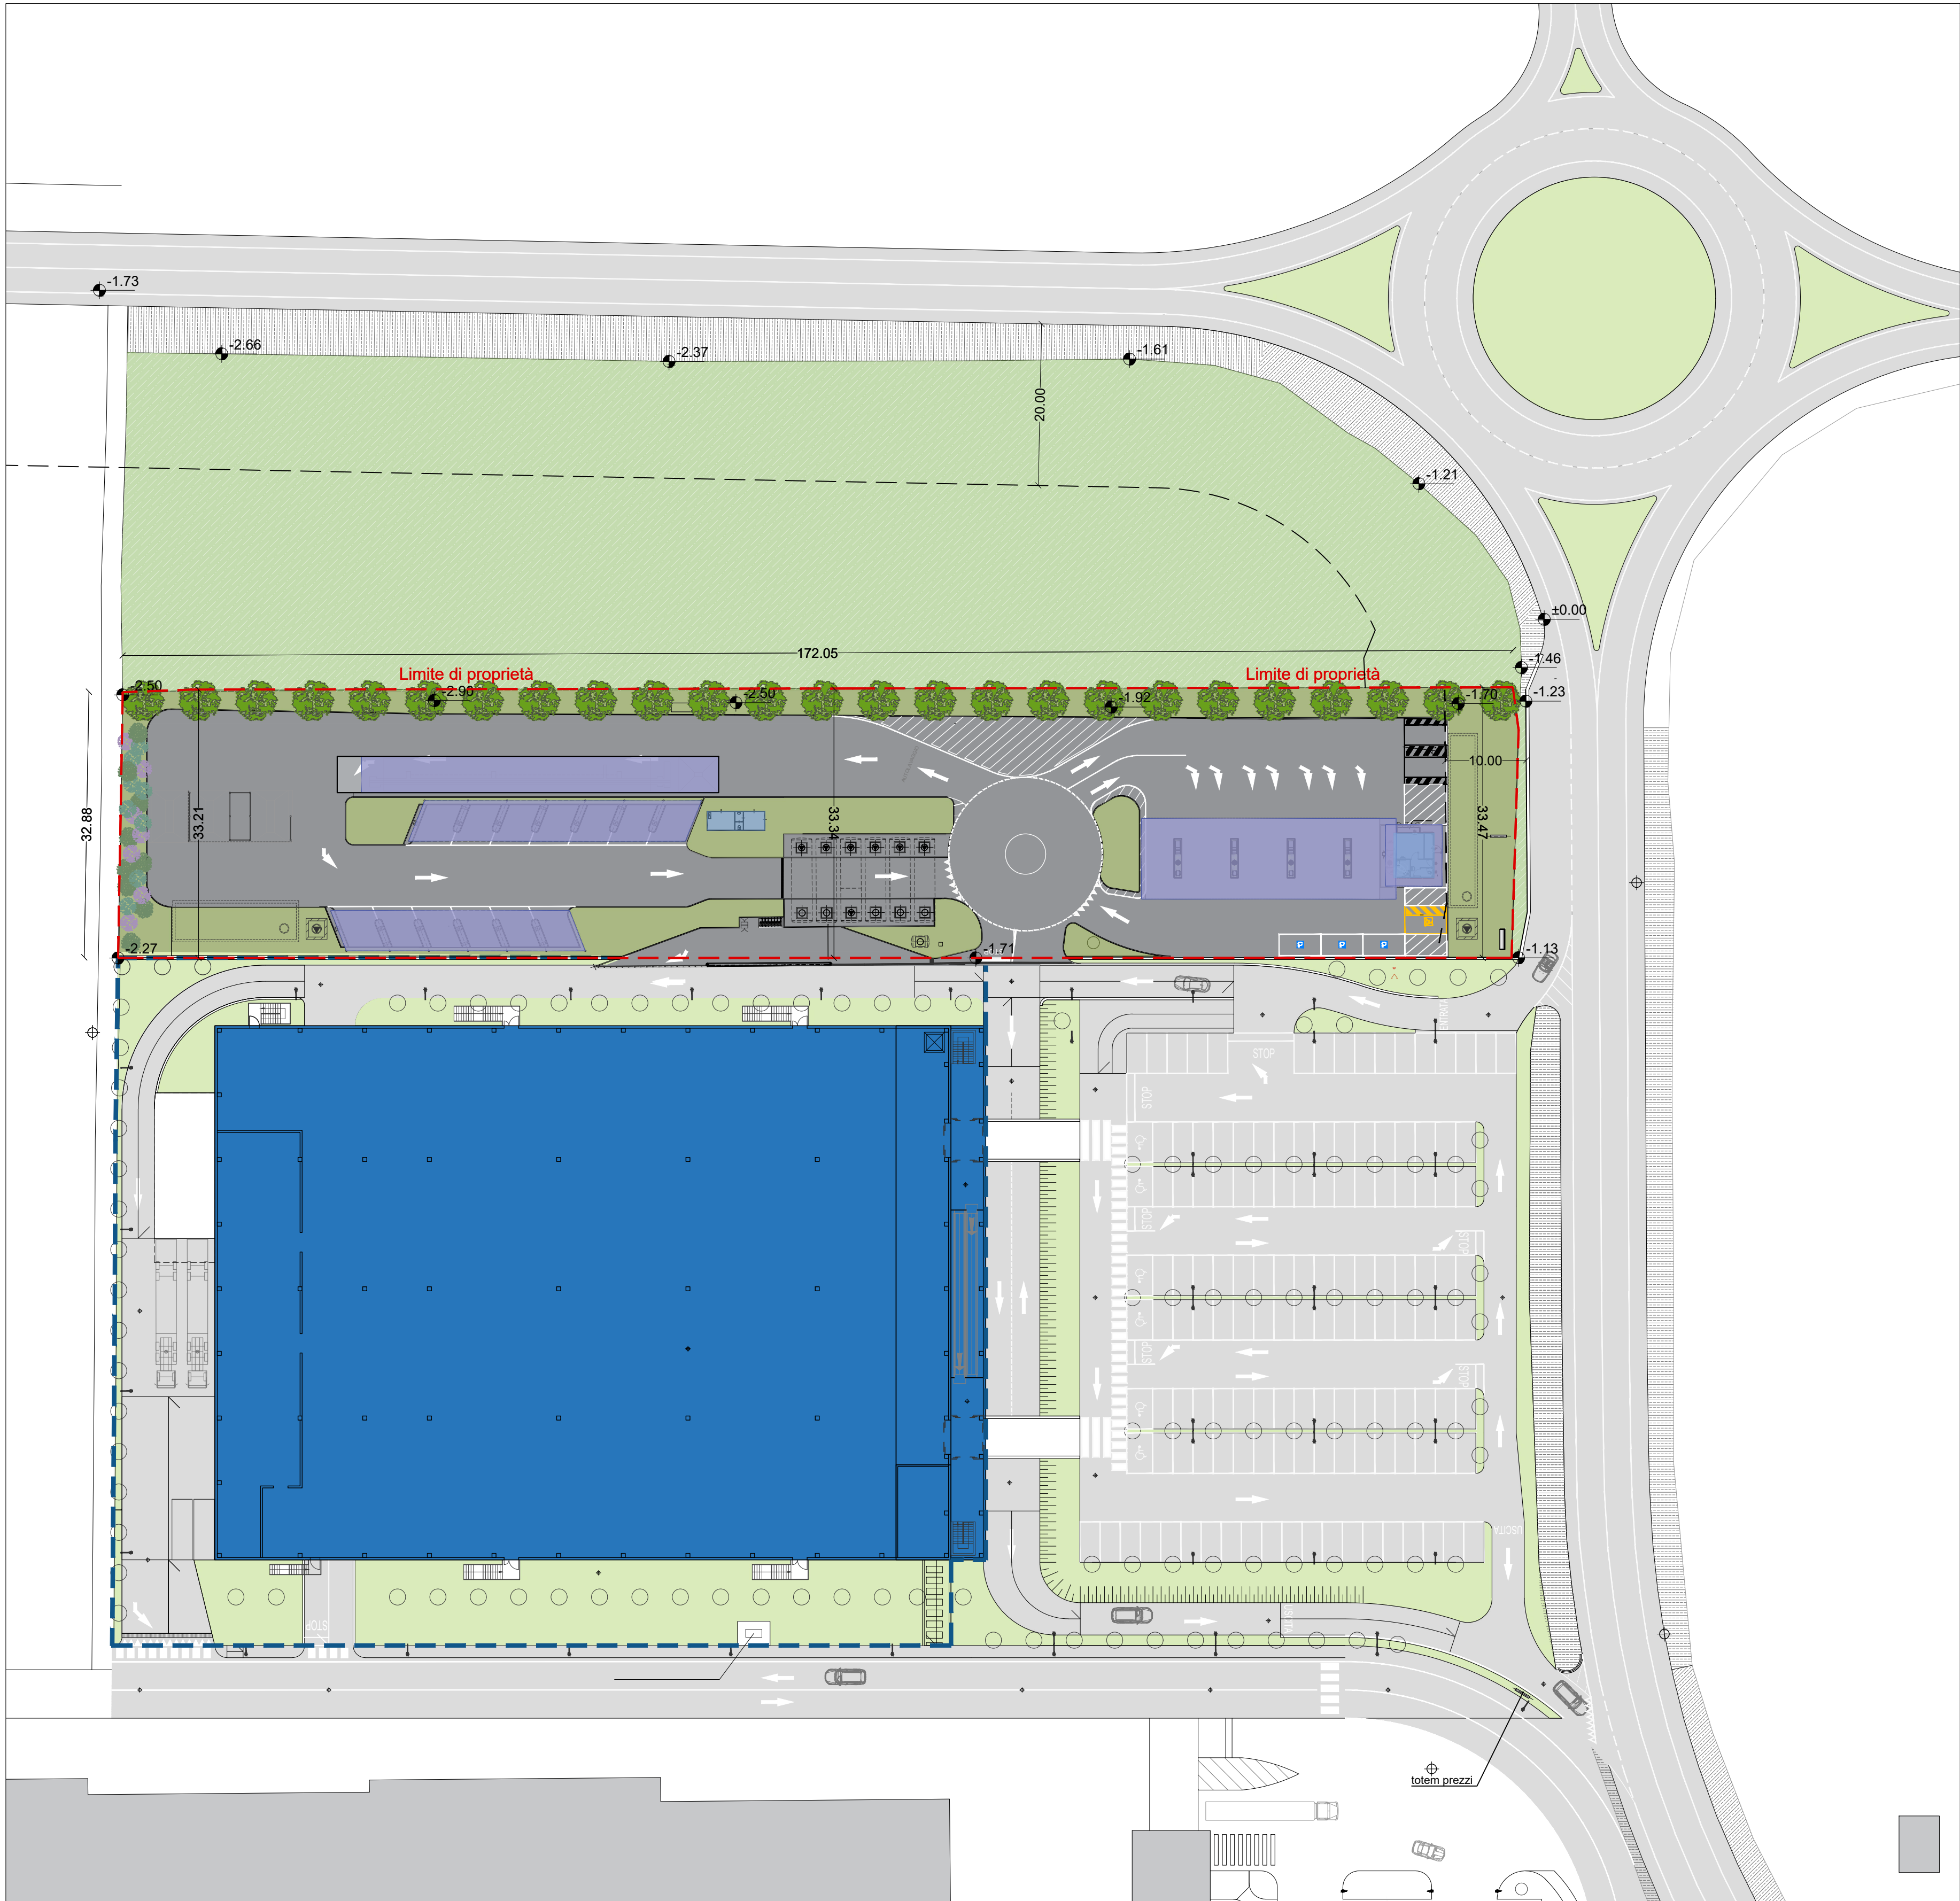


 

Legenda

- | | | | |
|---|--|---|--|
|  | Limite area di proprietà oggetto di intervento |  | Viabilità di progetto |
|  | Area agricola |  | Aiuole verdi di progetto |
|  | Scarpata |  | Nuovo fabbricato a servizio del distributore |
|  | Viabilità esistente |  | Nuove pensiline e gronde |
|  | Fabbricato Supermercato "il Gigante" |  | Cisterne interrato |
|  | Aiuole verdi |  | Mitigazione - alberi ad alto fusto |
|  | Area di pertinenza Supermercato "il Gigante" |  | Mitigazione - arbusti |

COMUNE DI CAMBIAGO
Via Papa Giovanni Paolo II

PROPRIETA'
RIALTO SPA
 via Clerici, 342
 20091 Bresso (MI)

00	Emissione elaborato		05.12.2025
REVISIONE	MOTIVO		DATA
Oggetto	Orientamento	Data	Tavola / Elaborato
PLANIMETRIA GENERALE	N 	Dicembre 2025	A.05
		Scala Disegno 1:500	

Descrizione	SUAP
Richiesta di provvedimento autorizzativo unico D.P.R. 160/2010 e sue successive modifiche ed integrazioni.	

	STUDIO TECNICO ASSOCIATO geom. Ezio Ghezzi - geom. Angelo Cornelli Via Giacomo Brodolini, 33 - 20056 Trezzo sull'Adda (MI) Tel. 02/9091811 - Fax 02/9091023 - email: info@studiogezicornelli.com	
	GEOM. ZUCCHINI DAVIDE Località La Pieve 1 - 58036 Roccastrada (GR) Tel. 347/8164586 - davide.zucchini@proteknosri.it	Progetto Urbanistico
	ARCH. MARCO MAGGIA Via Nazario Sauro 18 - 13900 Biella (BI) Tel. 329/6921491 - info@studiomaggia.it	Progetto Distributore Antincendio Progetto meccanico
	LYBRA AMBIENTE E TERRITORIO Via Guglielmo Pecori Giraldi 9 - 20139 Milano (MI) Tel. 02 45470559 - lybra@gigjapec.it	Aspetti viabilistici
	YDROS INGEGNERIA STUDIO ASSOCIATO Via Montale 15 - 24126 Bergamo (BG) Tel. 328/4628905 - e.ariati@ydros.it	Aspetti geologici
	STUDIO TECNICO RAMPON Via Piave 64 - 25123 Brescia (BS) Tel. 030364255 - studiotecnico.rampon@gmail.com	Invarianza idraulica
	ARCHITETTO NICOLO' CORNELLI via Guglielmo Pecori Giraldi, 5 - 20139 Milano (MI) Tel. 347 0471627 - email: cornelli.architetto@gmail.com	Progetto autolavaggio
	Per.Ind. Massimo Gilioi Via Milanese, 5 - 20099 Sesto San Giovanni (MI) Tel. 335 7217565 - email: gilioi@soelcosnc.it	Progetto Urbanistico
	Per.Ind. Riccardo Baggio Via Cavallini, 35 - 36027 Rosa (VI) Tel. 348 7761454 - email: riccardo.baggio@pec.eppli.it	Progetto impianto elettrico
	Dott. Gianluca Cappelli Viale Europa, 33/C - 46100 Mantova (MN) Tel. 0376384982 - email: cappelli_gianluca@pec.it	Relazione ex legge 10
		Aspetti acustici