


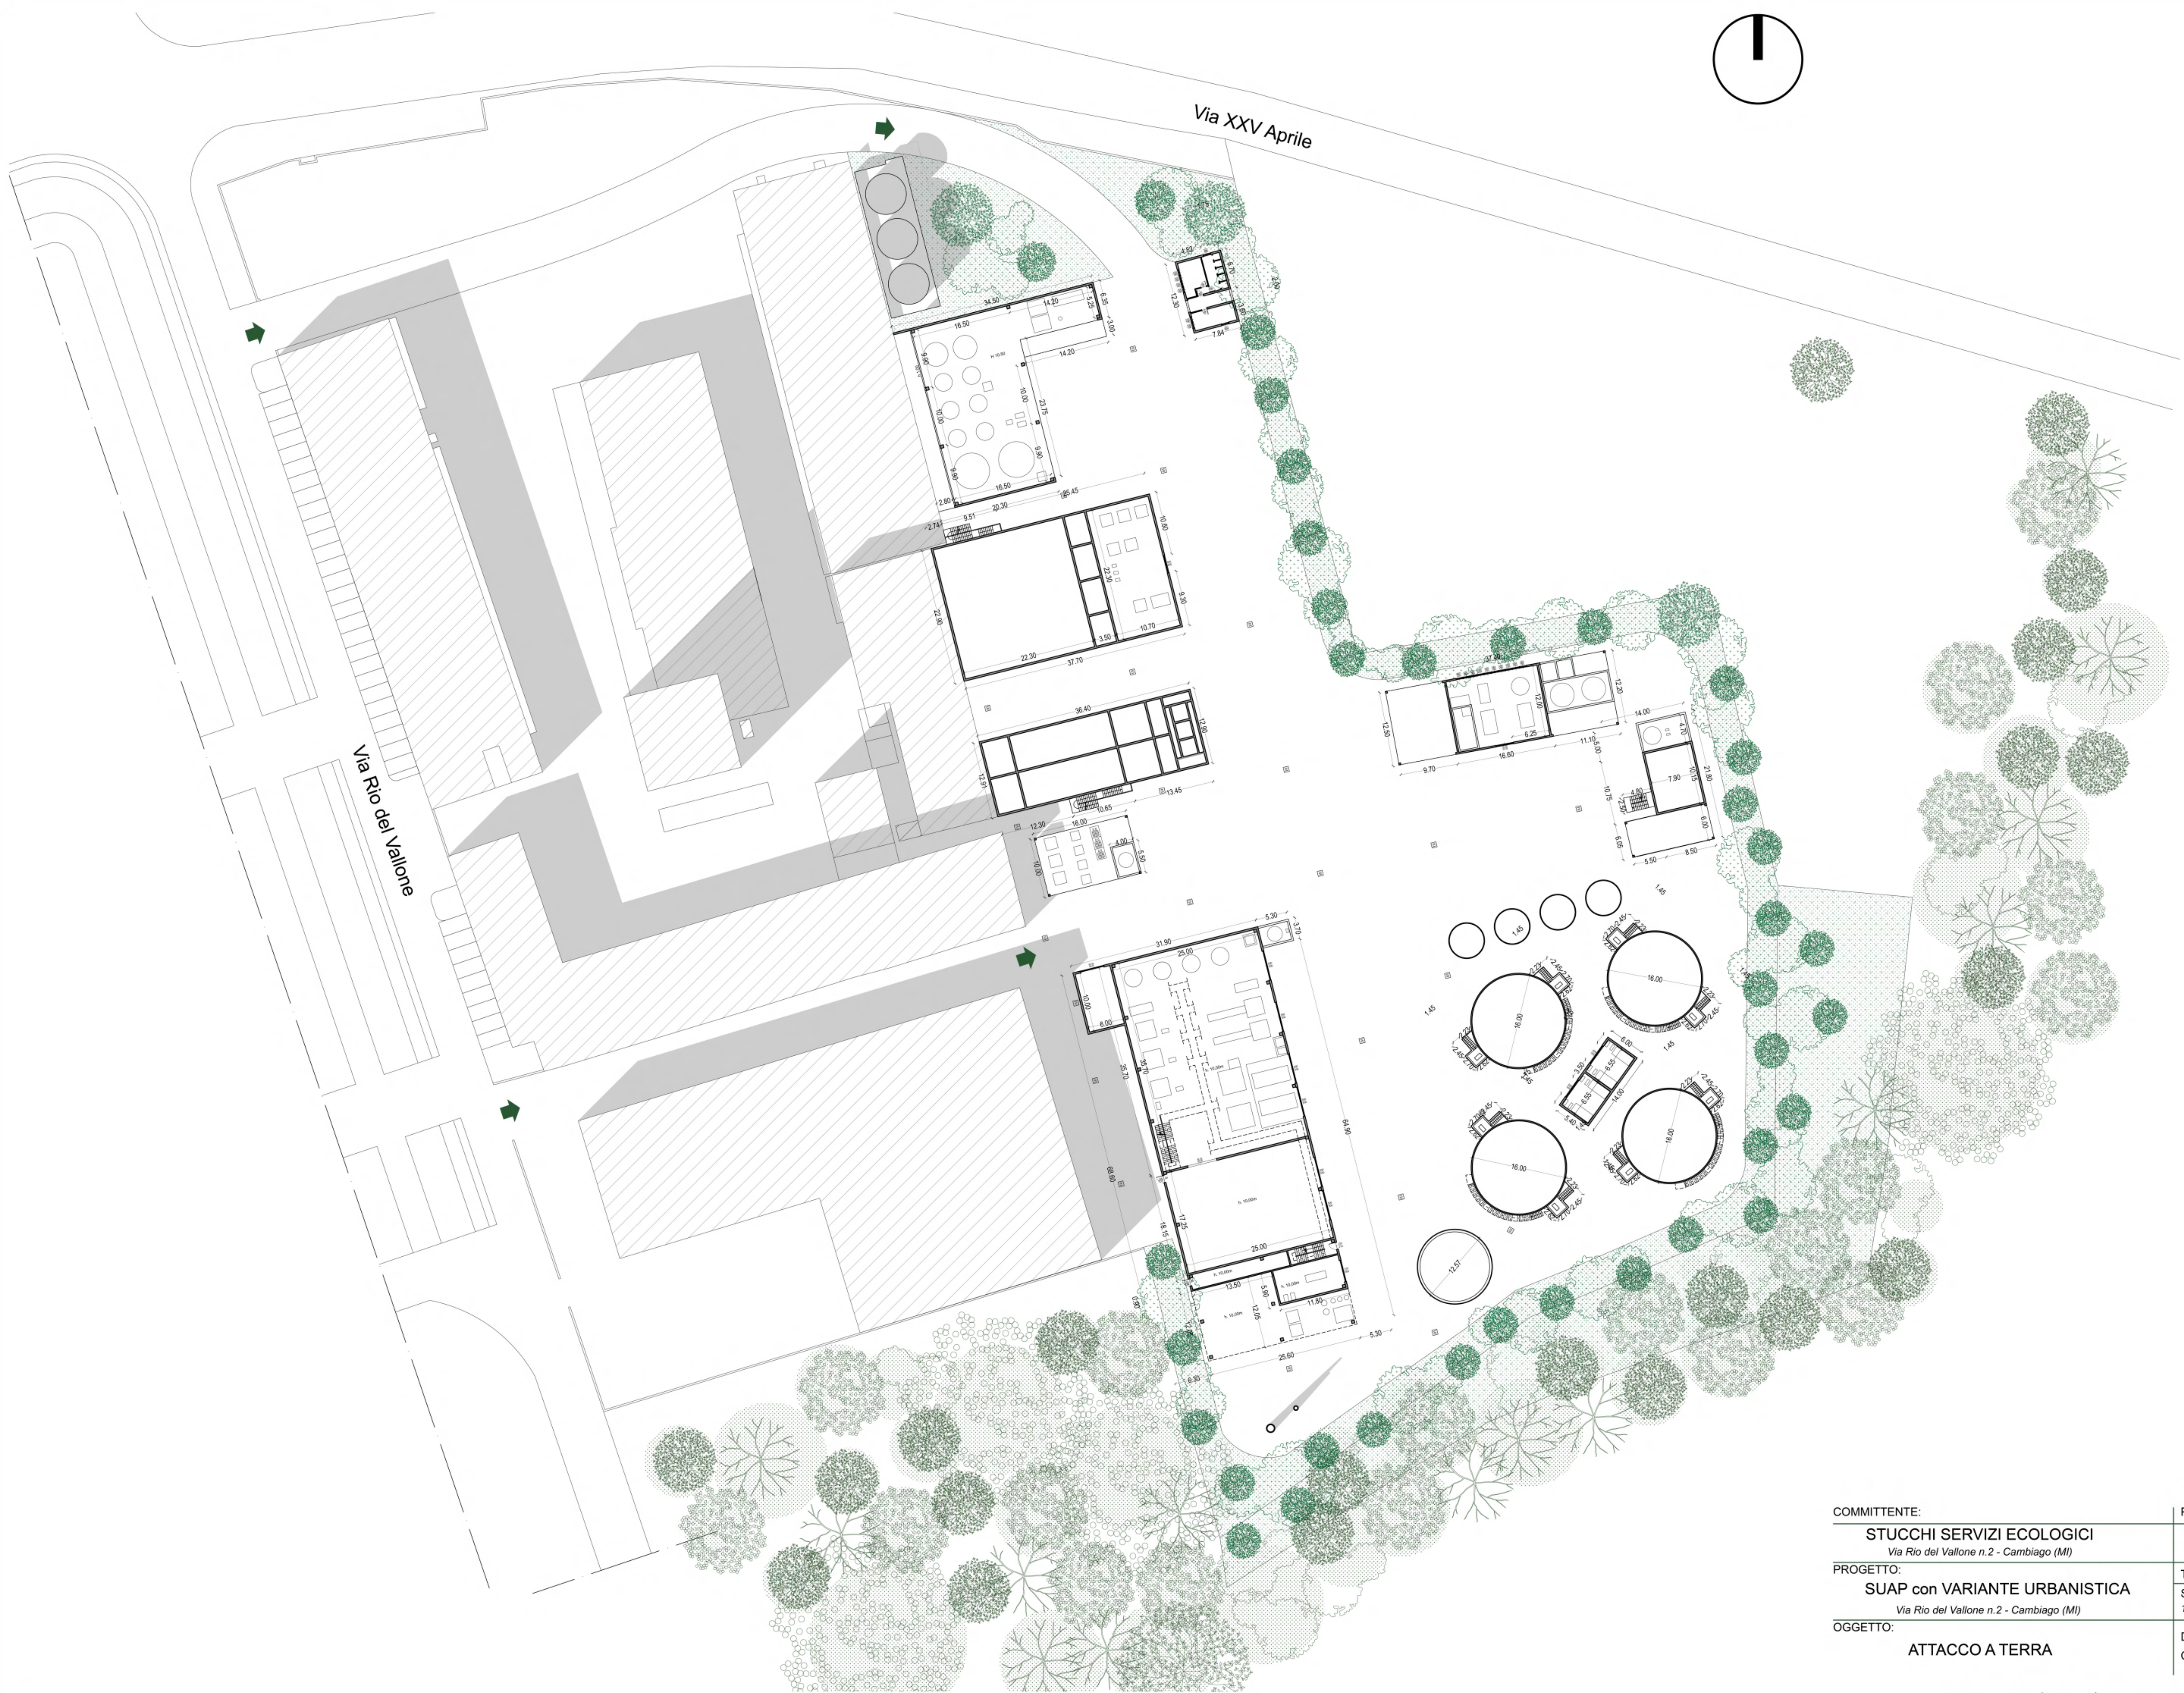

COMMITTENTE:		PROGETTISTA:	
STUCCHI SERVIZI ECOLOGICI		ARCH. MASSIMO COZZI	
Via Rio del Vallone n.2 - Cambiago (MI)		Via Augusto Anfoschi n.36 - Milano (MI)	
PROGETTO:		TAVOLA: 4	
SUAP con VARIANTE URBANISTICA		SCALA:	DATA:
Via Rio del Vallone n.2 - Cambiago (MI)		1:500	29/04/2026
OGGETTO:		DEMOLITO:	
ATTACCO A TERRA		COSTRUITO:	

