


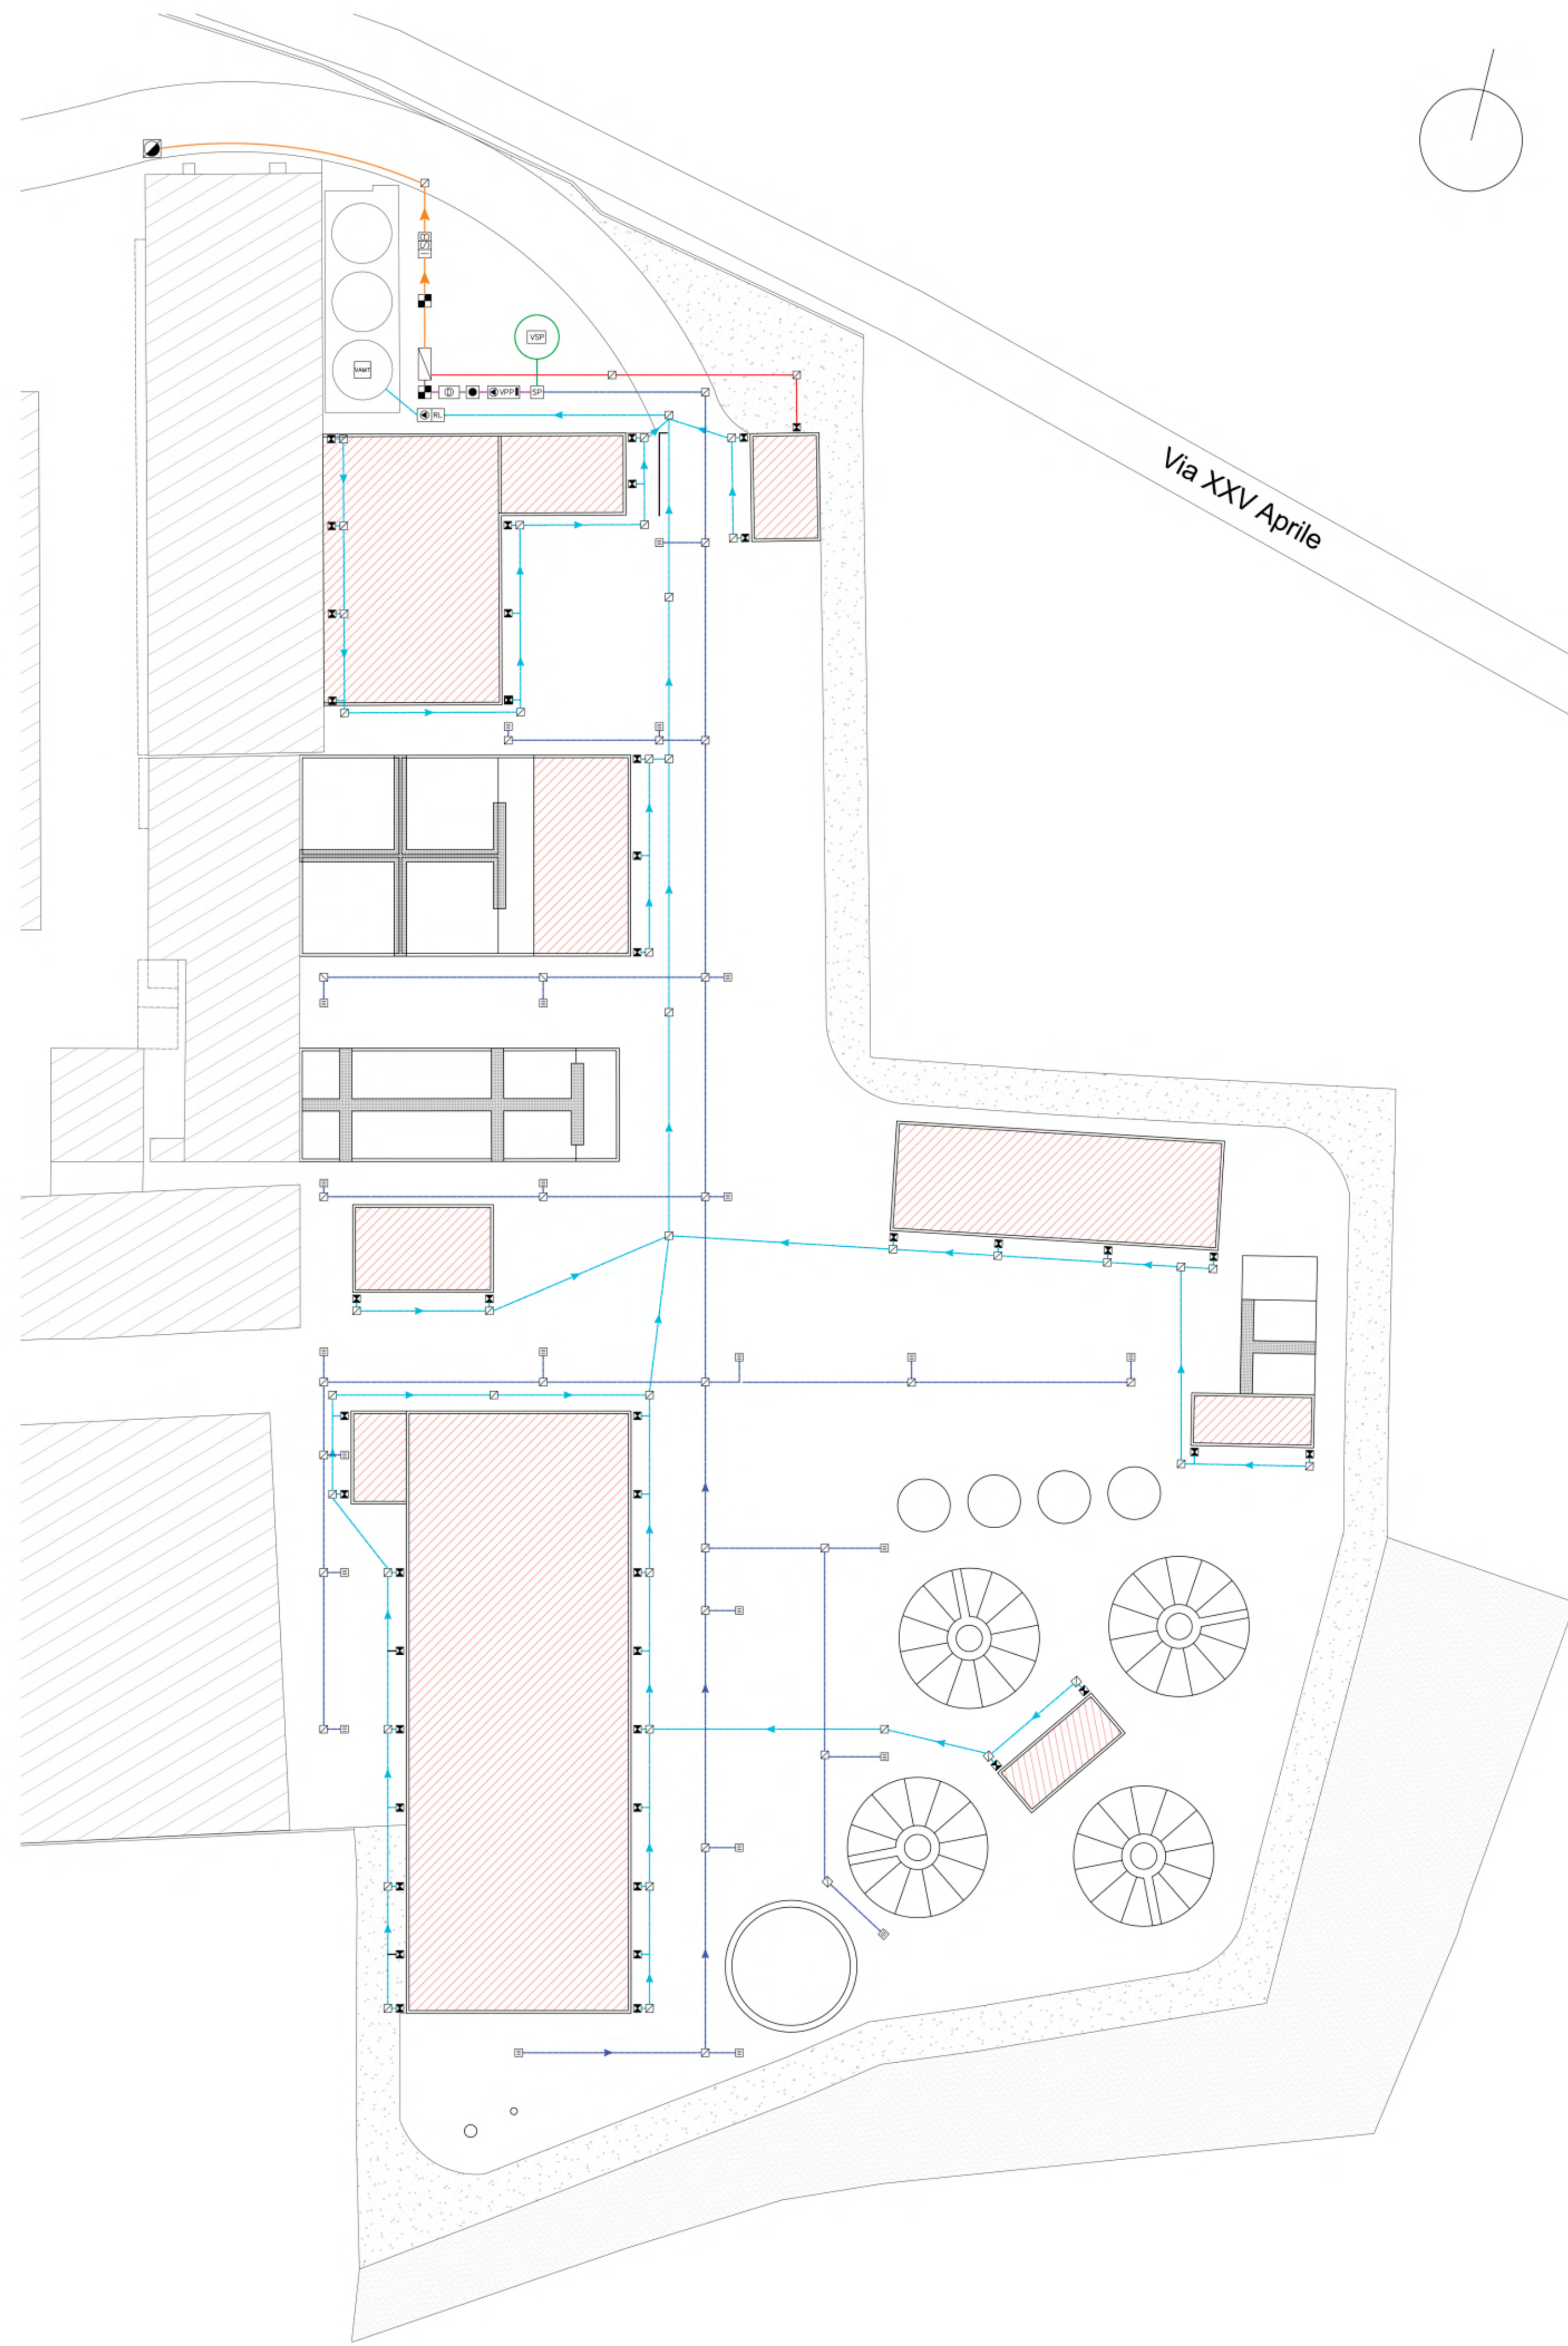

- Legenda;**
- Rete acque miste (meteoriche e domestiche)
 - Rete acque domestiche
 - Rete acque meteoriche non contaminate (tetti)
 - Rete acque prima pioggia
 - Rete acque meteoriche piazzali
 - Rete acque seconda pioggia
 - Caditoia sifonata
 - Pozzetto con sifone
 - Pozzetto campionatore
 - Pozzetto di ispezione/cambio direzione
 - Pozzetto di calma
 - Pozzetto disoleatore/dissabbiatore
 - Vasca di raccolta/ispezione
 - Grigliato
 - Gruppo ispezione sifone braga
 - Separatore/sfioratore di prima pioggia e campionatore
 - Vasca di prima pioggia
 - Vasca di seconda pioggia
 - Vasca di rilancio
 - Pompa di rilancio
 - Vasca acque meteoriche tetti
 - Pozzetto ispezione acque nere - allacciamento esistente
 - Valvola di ritorno
 - Acque meteoriche tetti

COMMITTENTE:		PROGETTISTA:	
STUCCHI SERVIZI ECOLOGICI		ARCH. MASSIMO COZZI	
Via Rio del Vallone n.2 - Cambiago (MI)		Via Augusto Anfoschi n.36 - Milano (MI)	
PROGETTO:		TAVOLA: 7	
SUAP con VARIANTE URBANISTICA		SCALA:	DATA:
Via Rio del Vallone n.2 - Cambiago (MI)		1:500	29/04/2026
OGGETTO:		DEMOLITO:	
SCHEMA FOGNATURE		COSTRUITO:	

